


PANELE SYSTEMOWE 2x2,03m

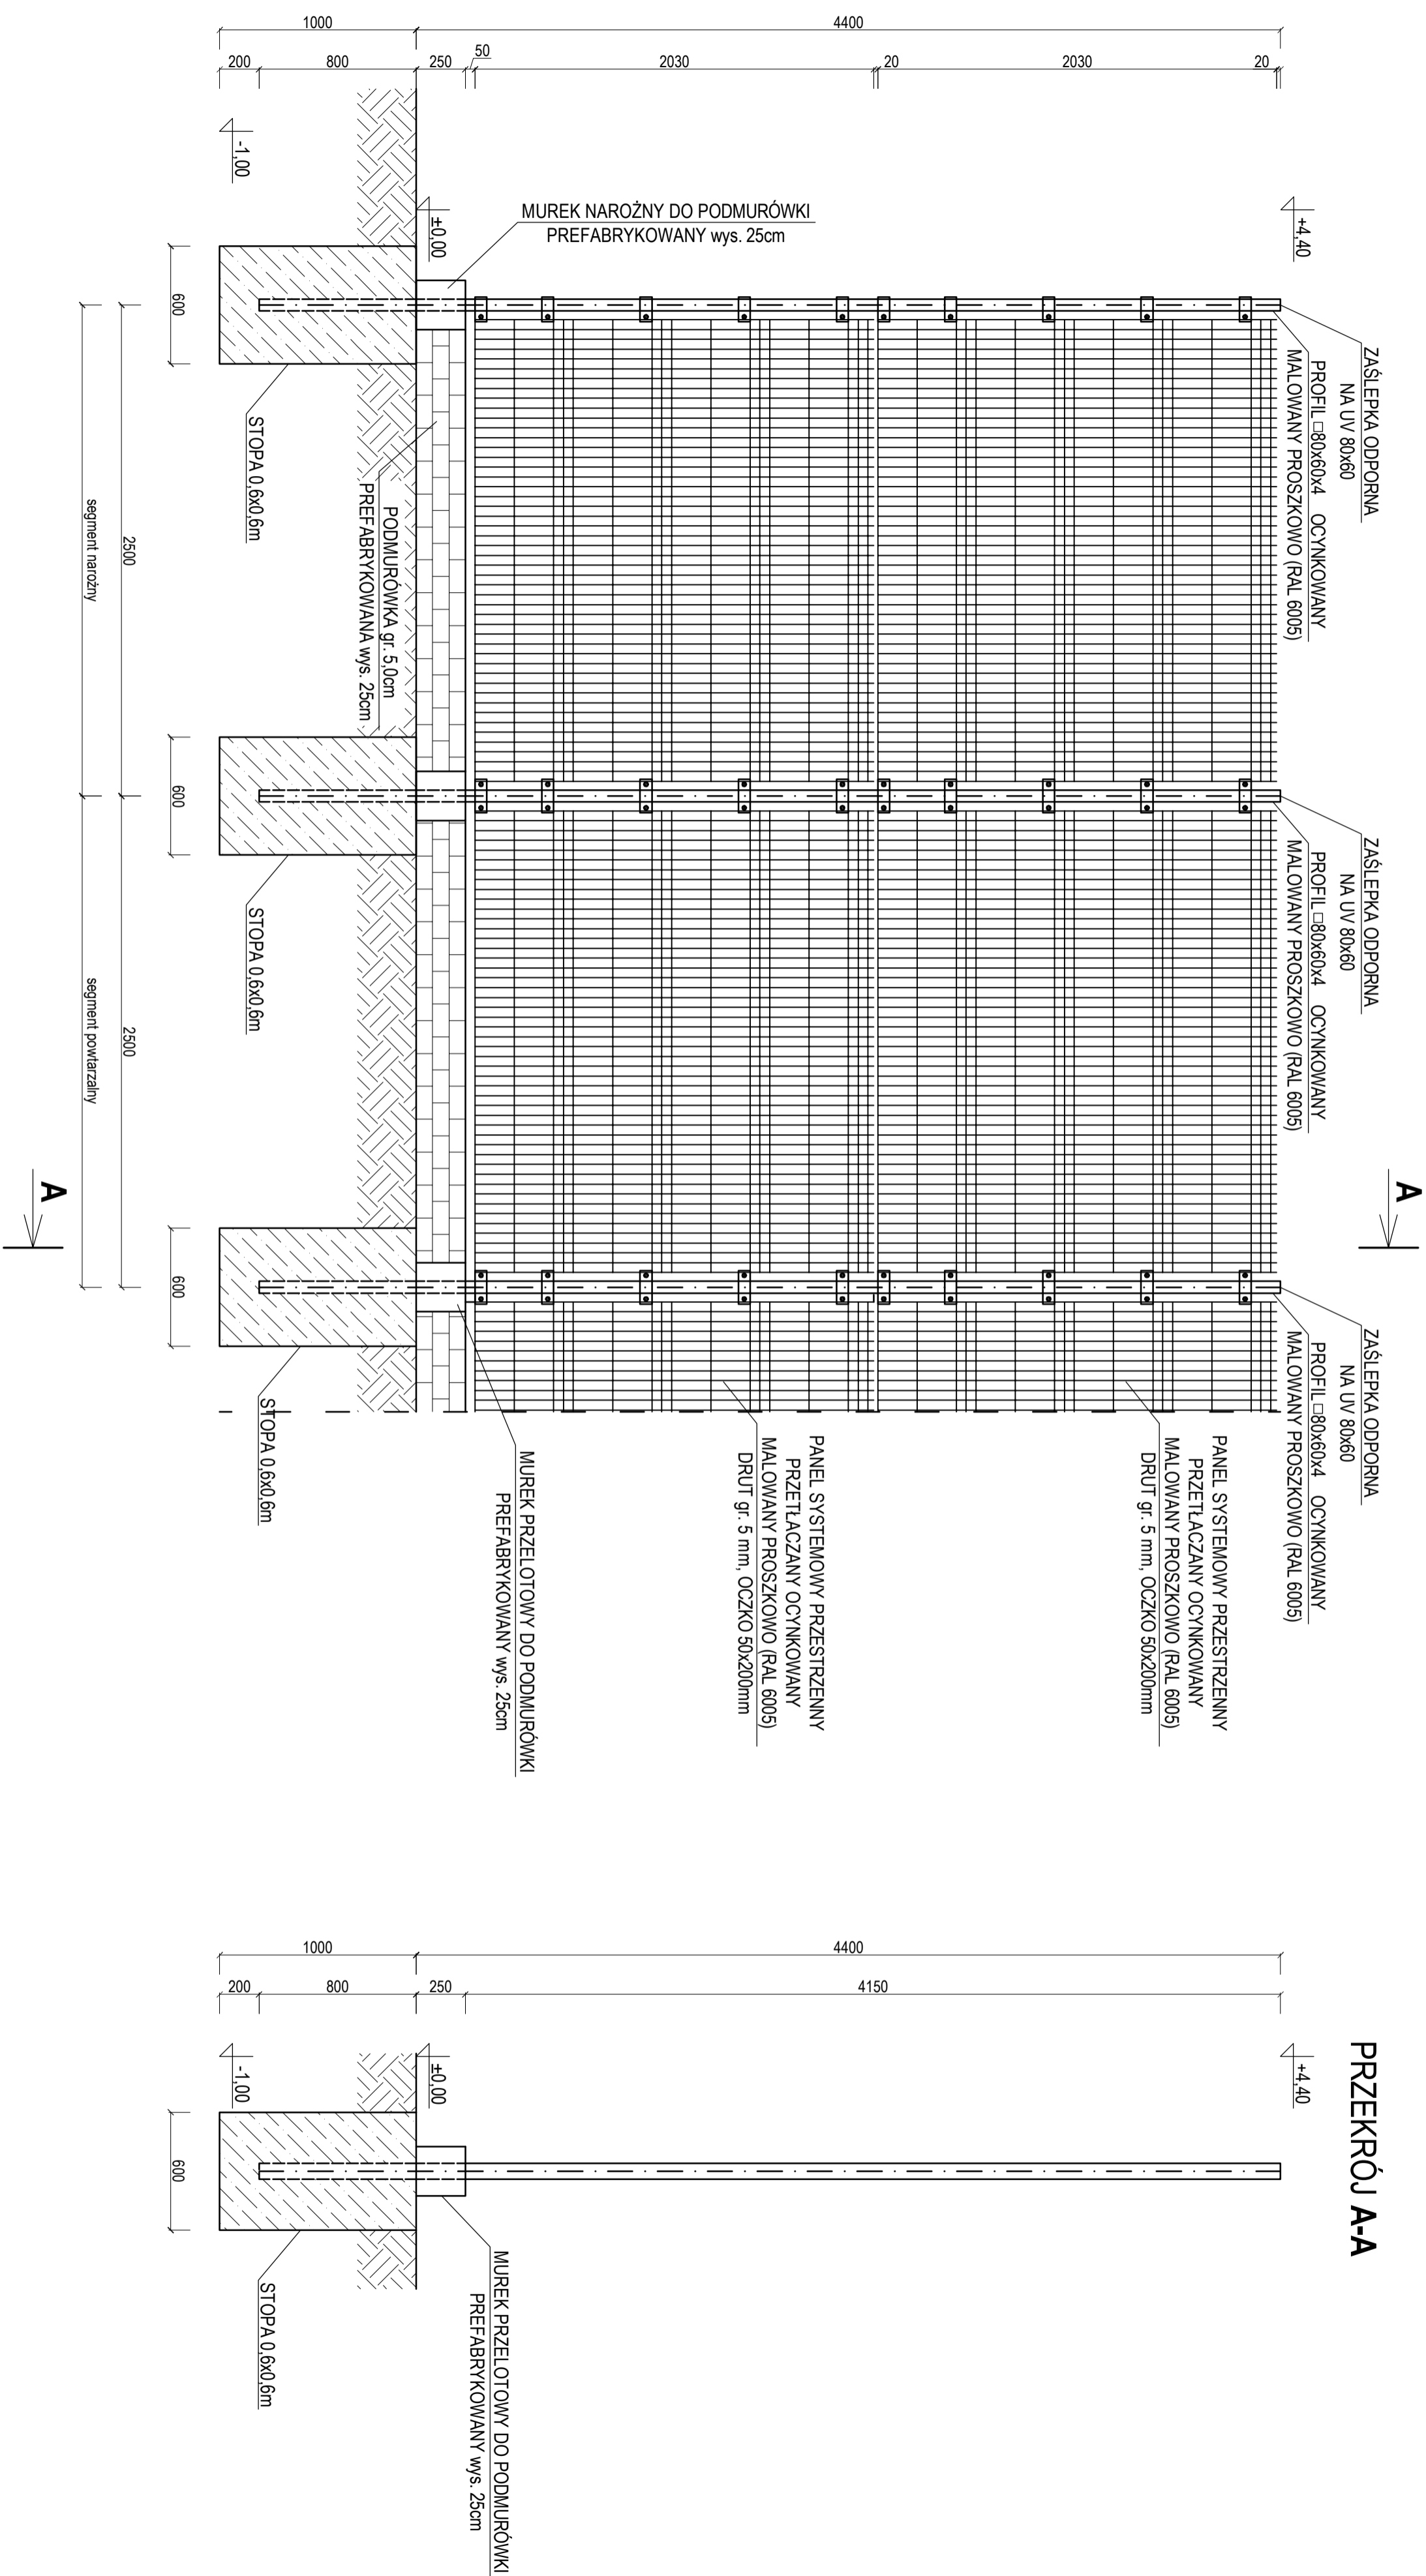

inwestor	inwestor	inwestor
Gimnazjum Nisko, Plac Wolności 14		
data	data	data
styczeń 2013		
skala	skala	skala
1:25		
nr projektu	nr projektu	nr projektu
A6		
podpis	podpis	podpis
podpis	podpis	podpis
opracował	opracował	opracował
Tbg.139/94		
urządzenie	urządzenie	urządzenie
opracował	opracował	opracował
inż. Stanisław Siek		
projektant	projektant	projektant
adres inwestycji	adres inwestycji	adres inwestycji
Nowosielskię dz. nr 836/1		
nazwa projektu	nazwa projektu	nazwa projektu
OGRODZENIE BOISKĄ PIŁKARSKIEGO OD STRONY ZACHODNIEJ I POŁUDNIOWEJ		
inwestor	inwestor	inwestor
Budowa centrum sportowo-rekreacyjnego w Nowosielsku		