


RZUT PARTERU - Budynek A:

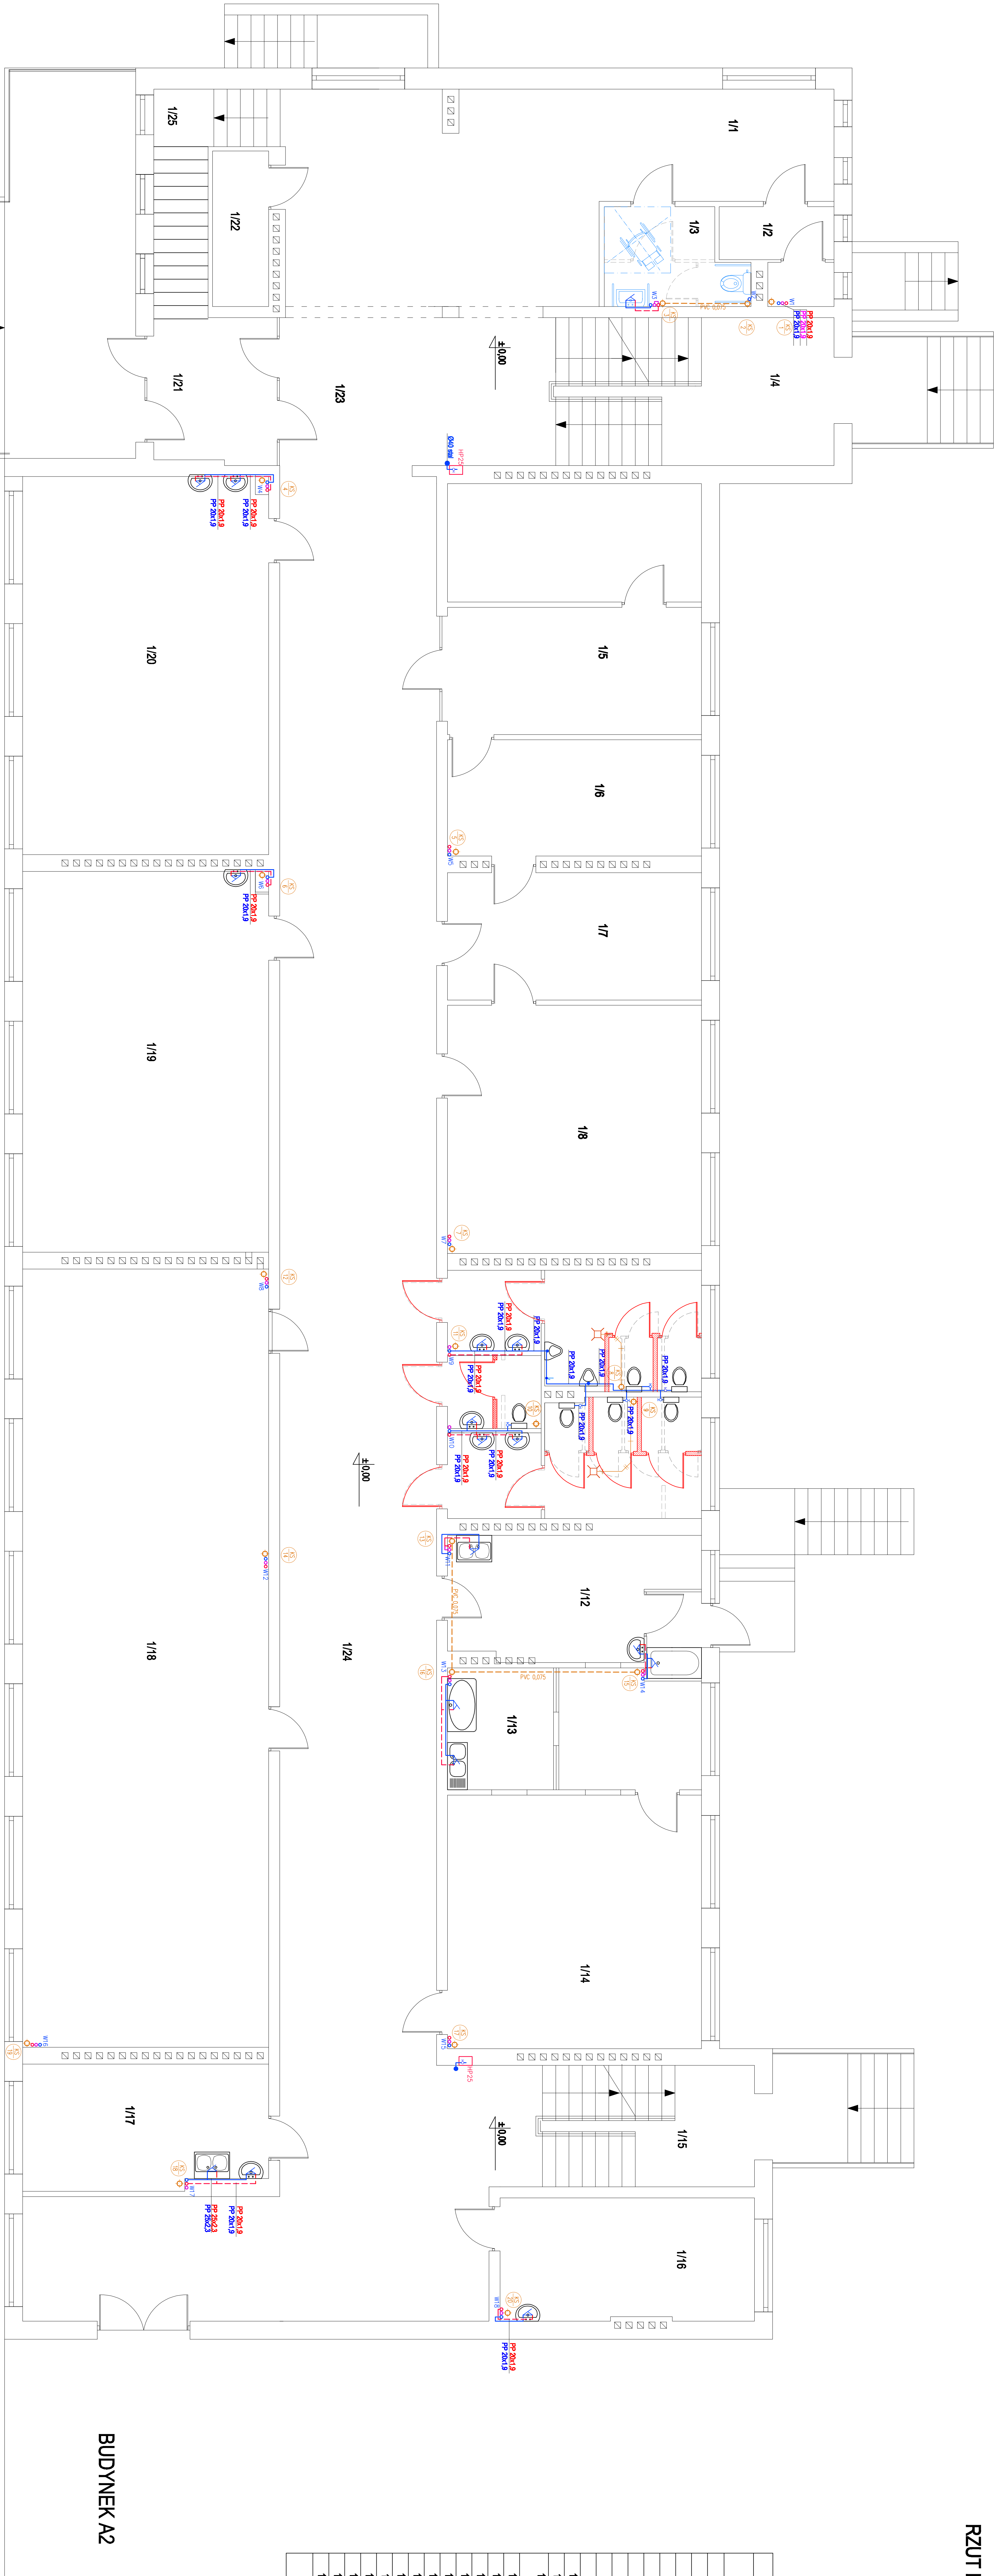

Zestawienie pomieszczeń		
L.P.	Nazwa pomieszczenia	Powerlight (m ²)
1/1	Hol	40,96
1/2	Schowek	4,62
1/3	WC	5,90
1/4	Kuchnia sponowa	29,56
1/5	Śniadnia	32,05
1/6	Gabinet	14,98
1/7	Świetlarnia	16,55
1/8	Gabinet	32,31
1/9	WC	13,66
1/10	WC	3,05
1/11	WC	13,66
1/12	Kuchnia	26,68
1/13	Zimownia	6,88
1/14	Stołowna	32,90
1/15	Kuchnia sponowa	16,52
1/16	Pomieszczenie gospodarcze	14,91
1/17	Gabinet medyczny	15,96
1/18	Aula	101,40
1/19	Sala	48,41
1/20	Sala	48,94
1/21	Wiatrołap	9,61
1/22	Sapowek porządkowego	4,64
1/23	Komunikacja	12,21
1/24	Komunikacja	162,36
1/25	Kuchnia sponowa	9,08
	Razem:	726,40

BUDYNEK AZ

[illegible]