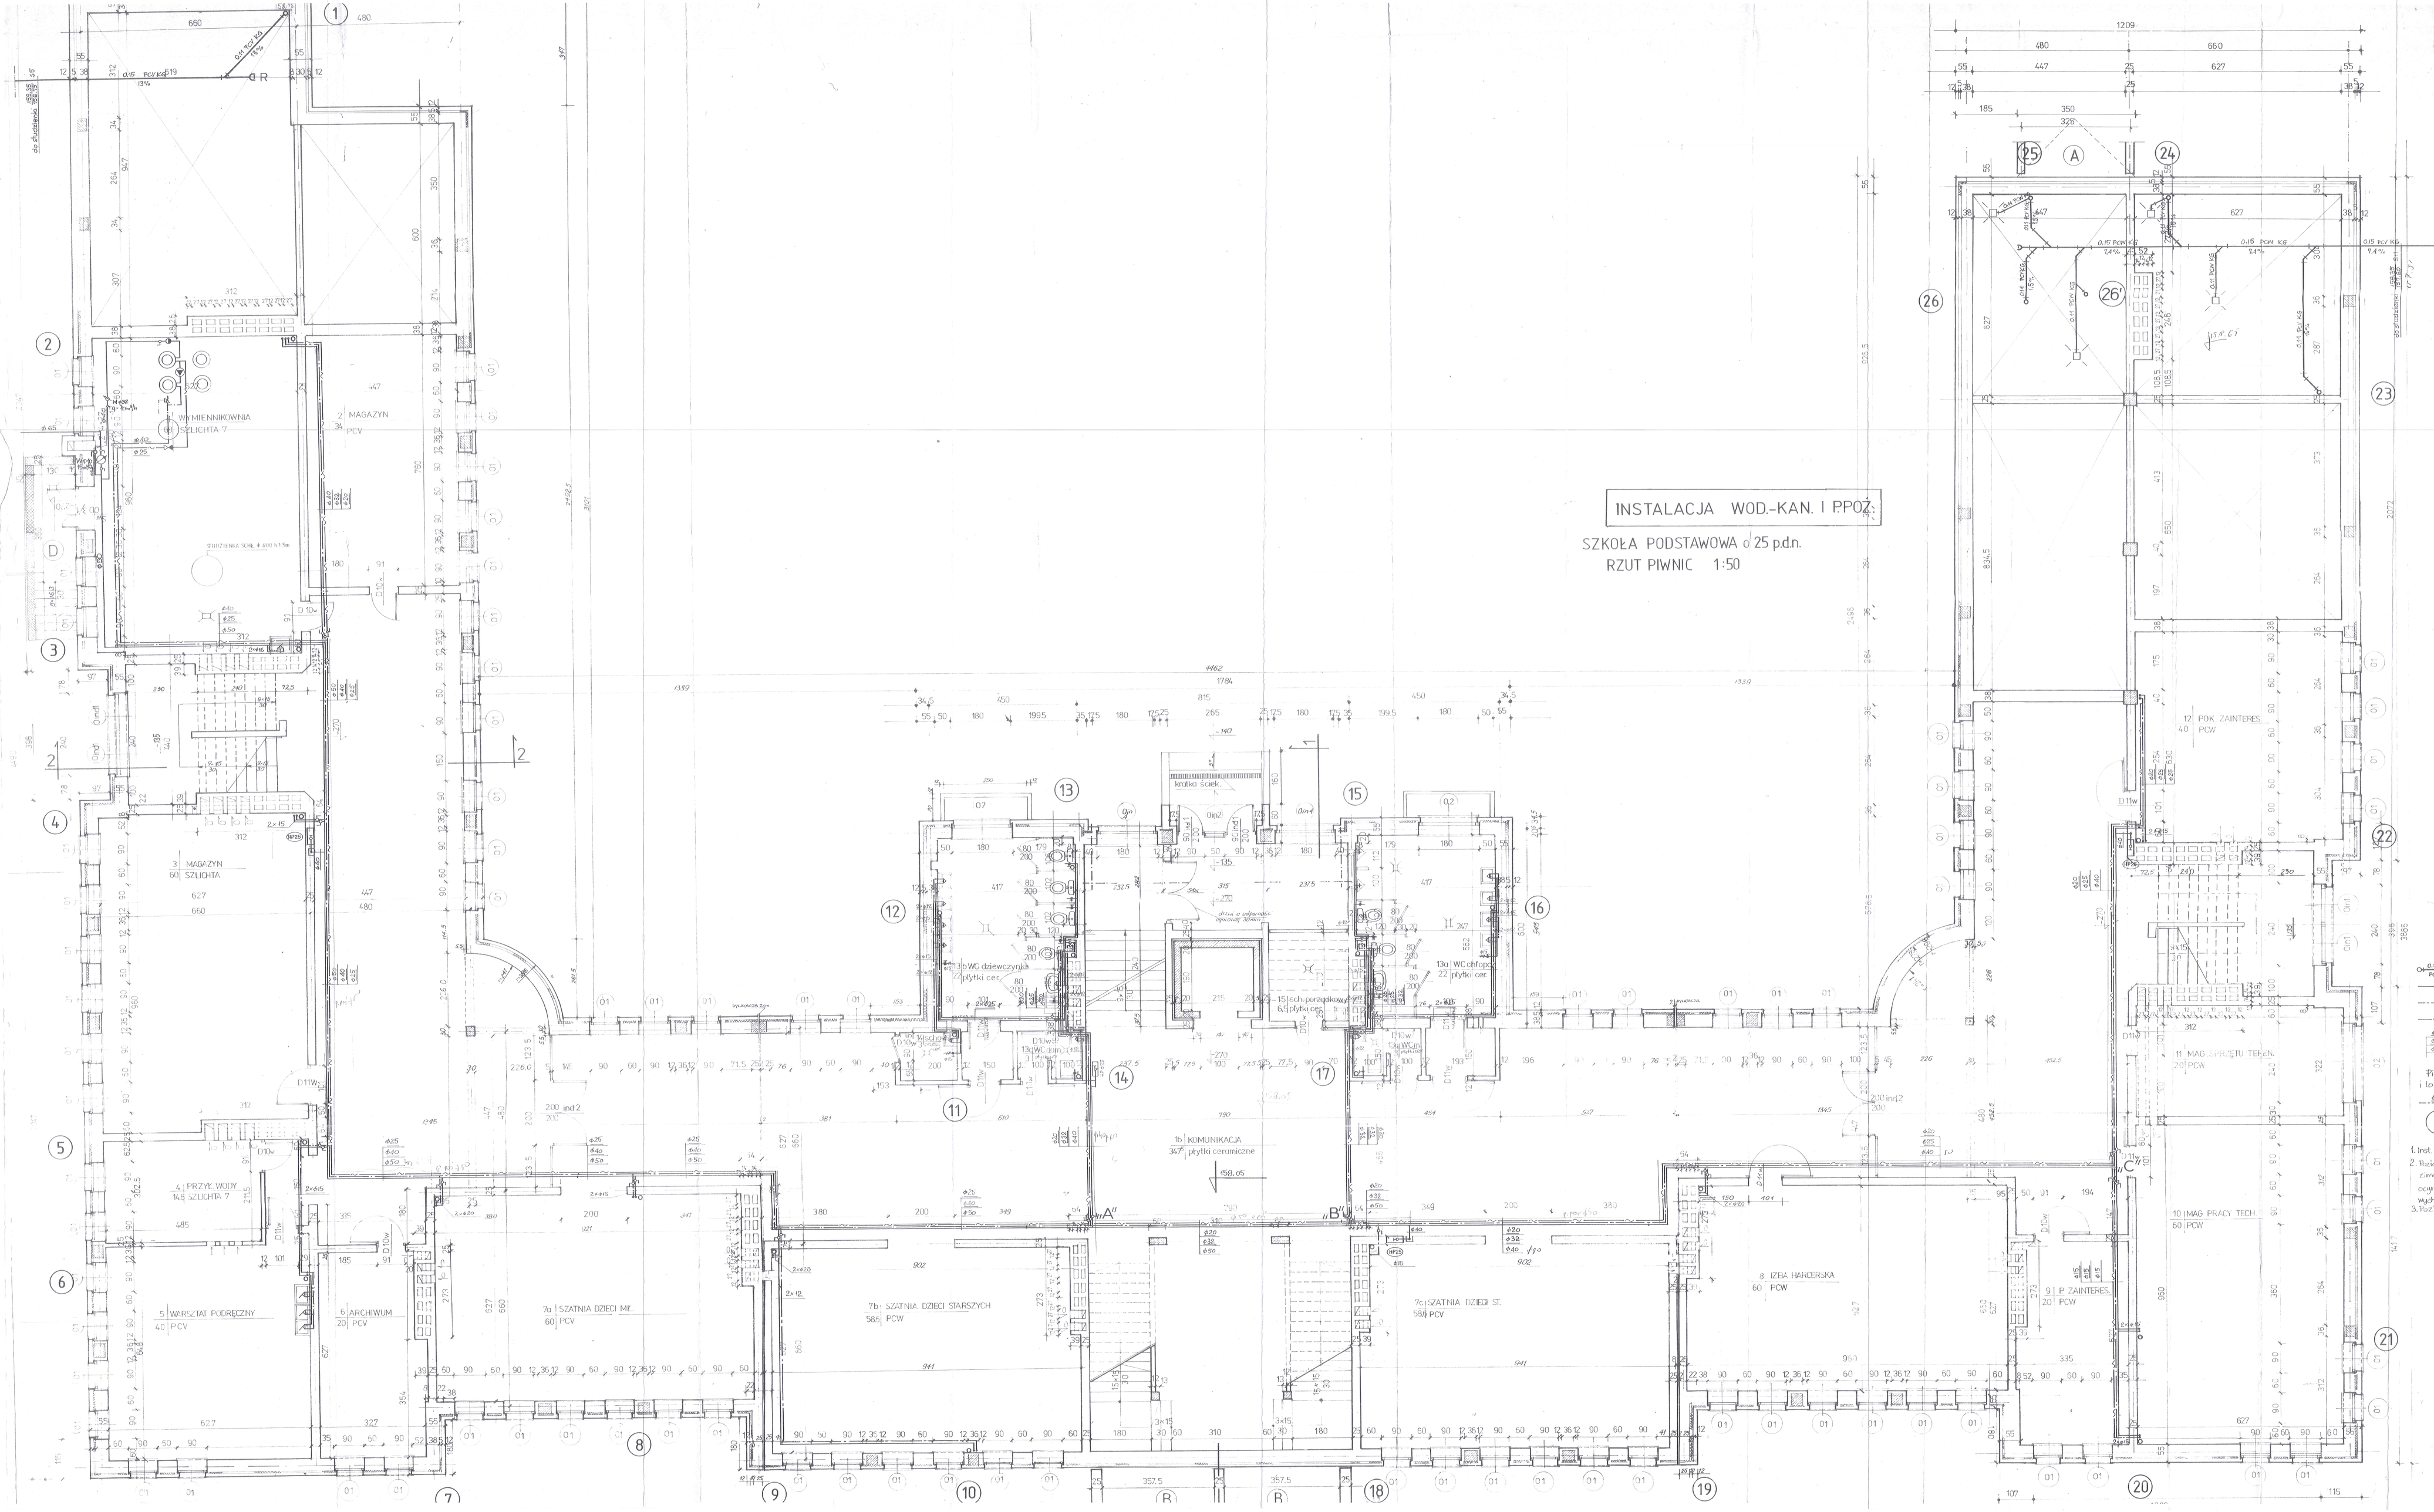

INSTALACJA WOD.-KAN. I P.POŻ.

SZKOŁA PODSTAWOWA o 25 p.d.n.

RZUT PIWNIC 1:50

OZNACZENIA I UWAGI

- 0.15 5% PCW KG — pion i poziom kanalizacyjny
- zimna woda
- ciepła woda
- cyrkulacja
- ø25 ø20 ø20 — oznaczenie średnic rur stalowych ocynkowanych
- Piony i lokalówki: j.w. lecz rur z polipropylenu fusiotherm (zimna woda - PN20, ciepła woda - PN25 Stabi)
- ø25 ø20 — rurociąg izolowany termicznie
- (5) — numer pionu

1. Inst. kanalizacyjną z PVC, poziomy z PCW UPONAL KG
2. Poziomy rozprowadzające (piwnica) wody zimnej, ciepłej i cyrkulacji z rur stalowych ocynk., piony i lokalówki z rur polipropylenowych fusiotherm.
3. Poziomy izolować otuliną thermo-flex.


