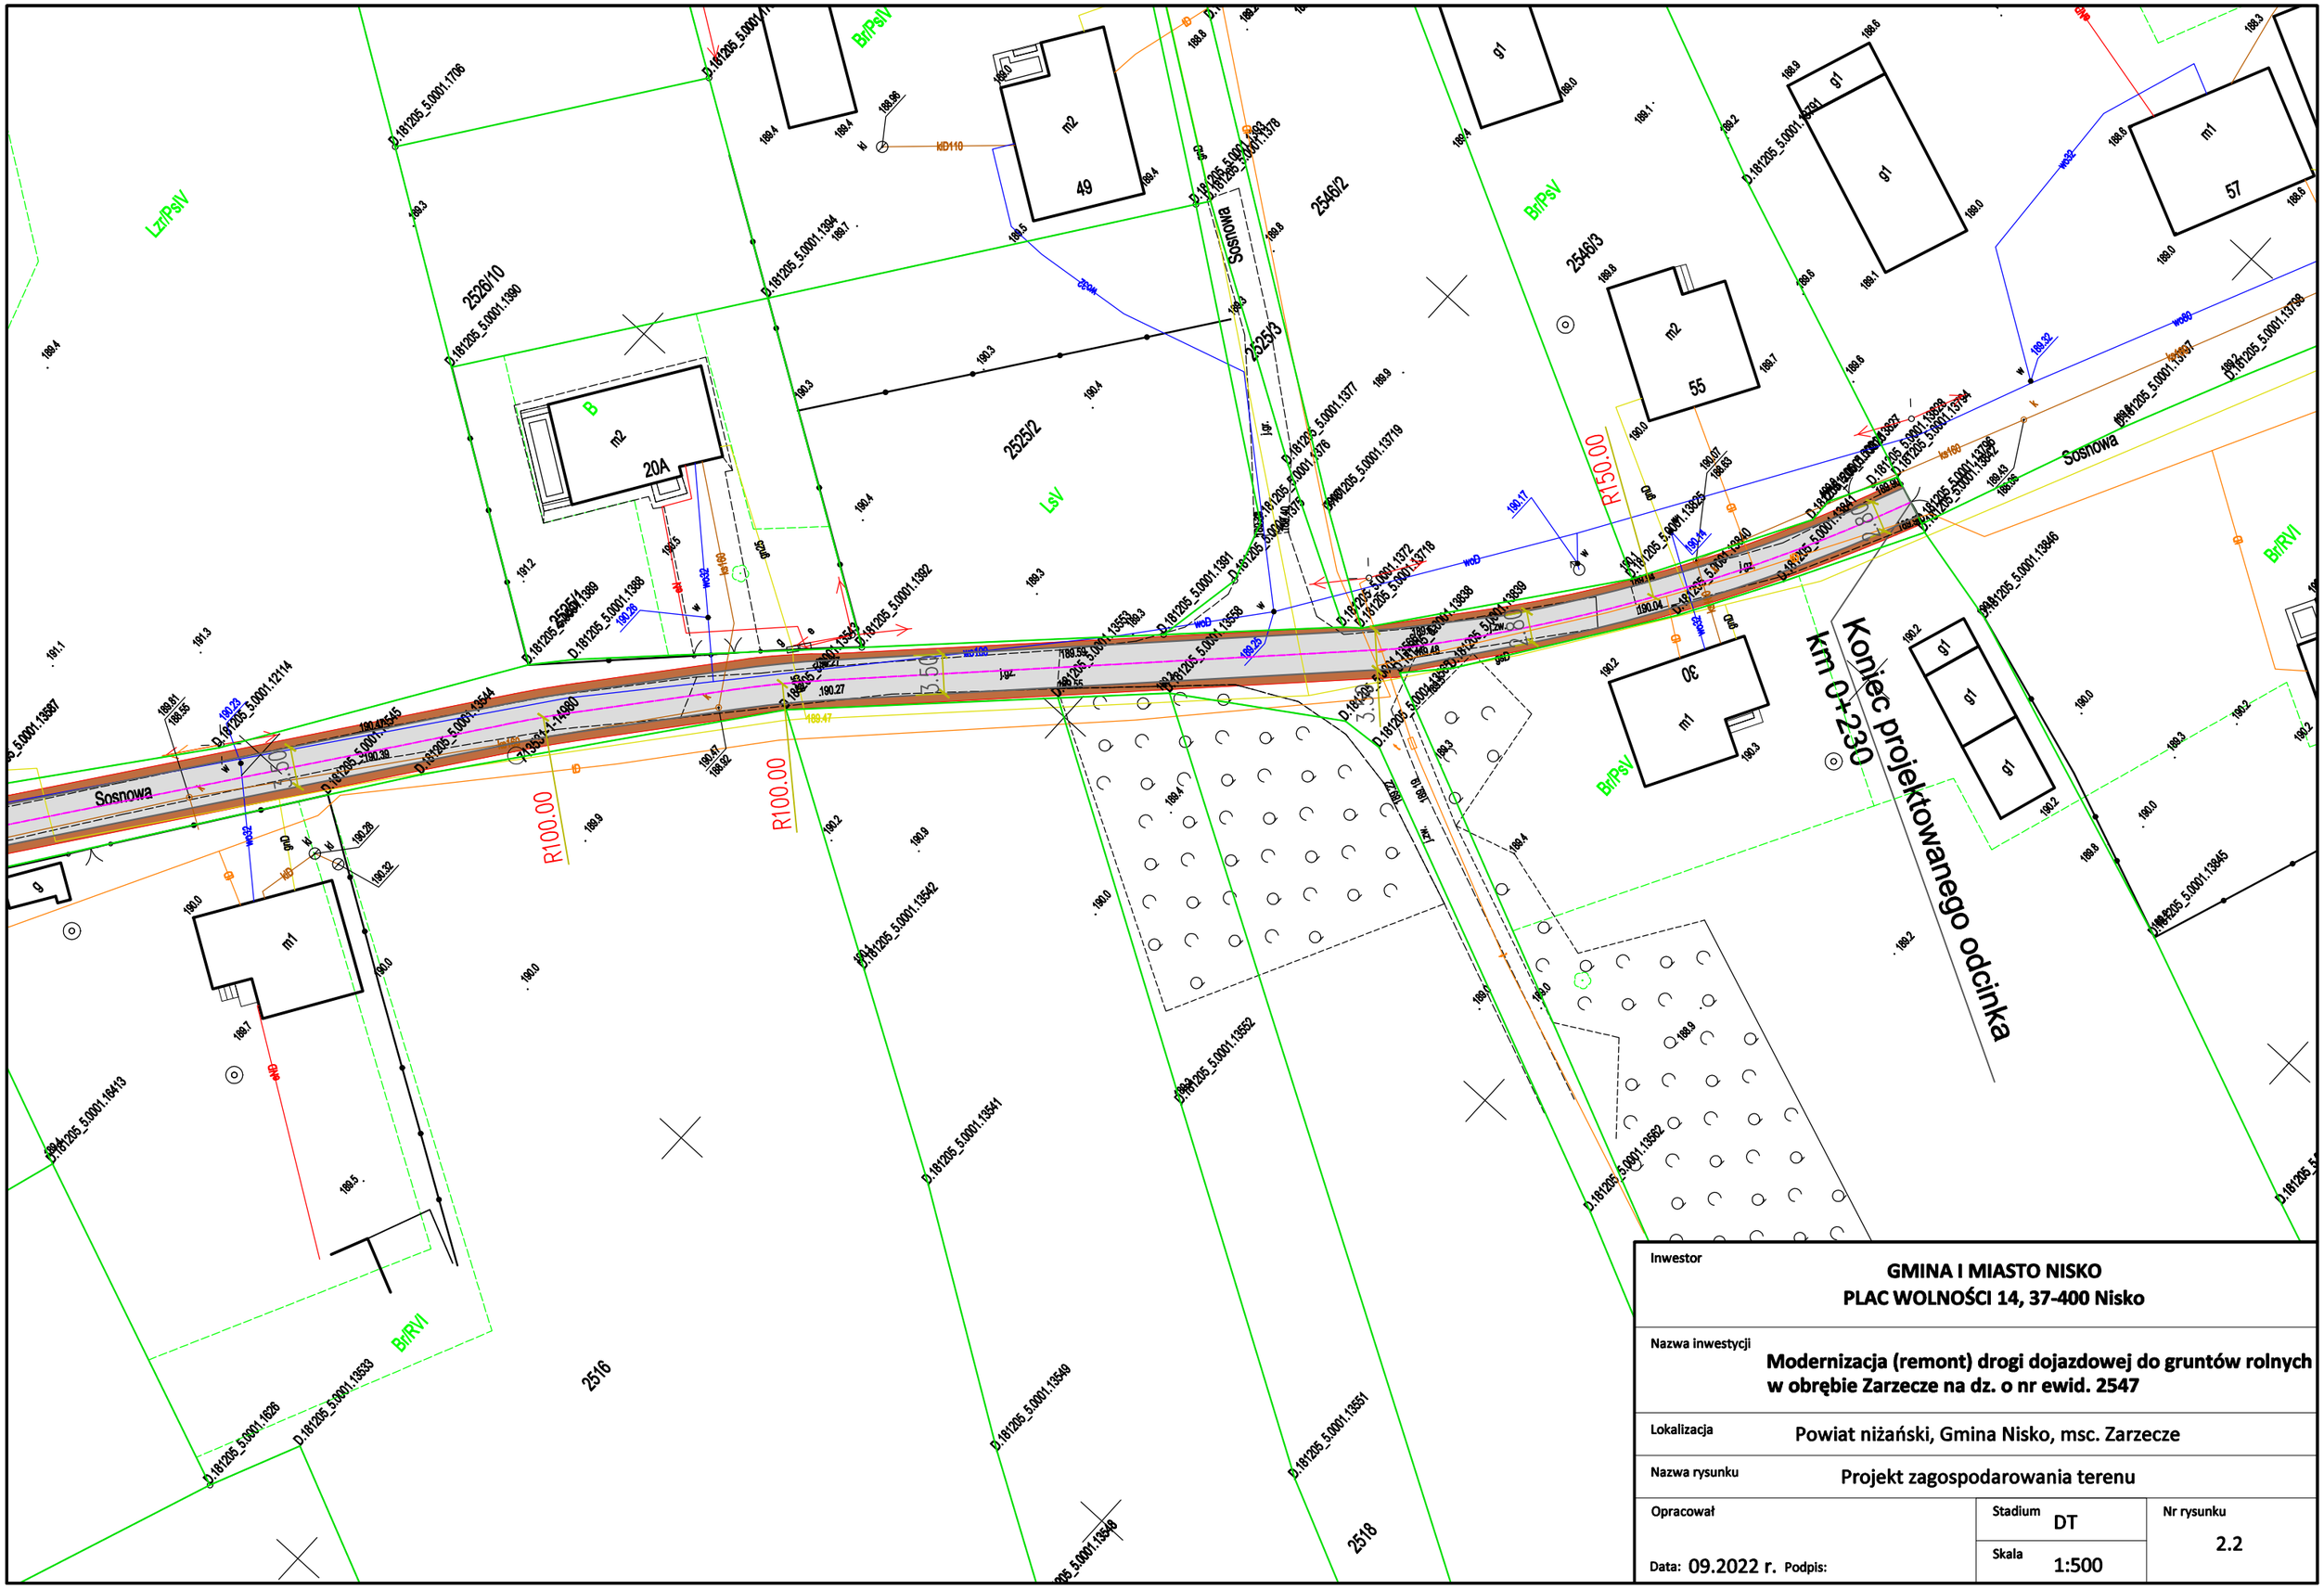
Sosnowa
Koniec projektowanego odcinka
km 0+230
R150.00
R100.00
R100.00
Lzr/PsV
BrPsV
LsV
BrRVI
2526/10
2525/4
2525/2
2525/3
2546/2
2546/3
2516
2518
B
20A
49
55
57
30
m1
m2
g1
g
3.50
3.50
3.50