



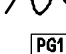




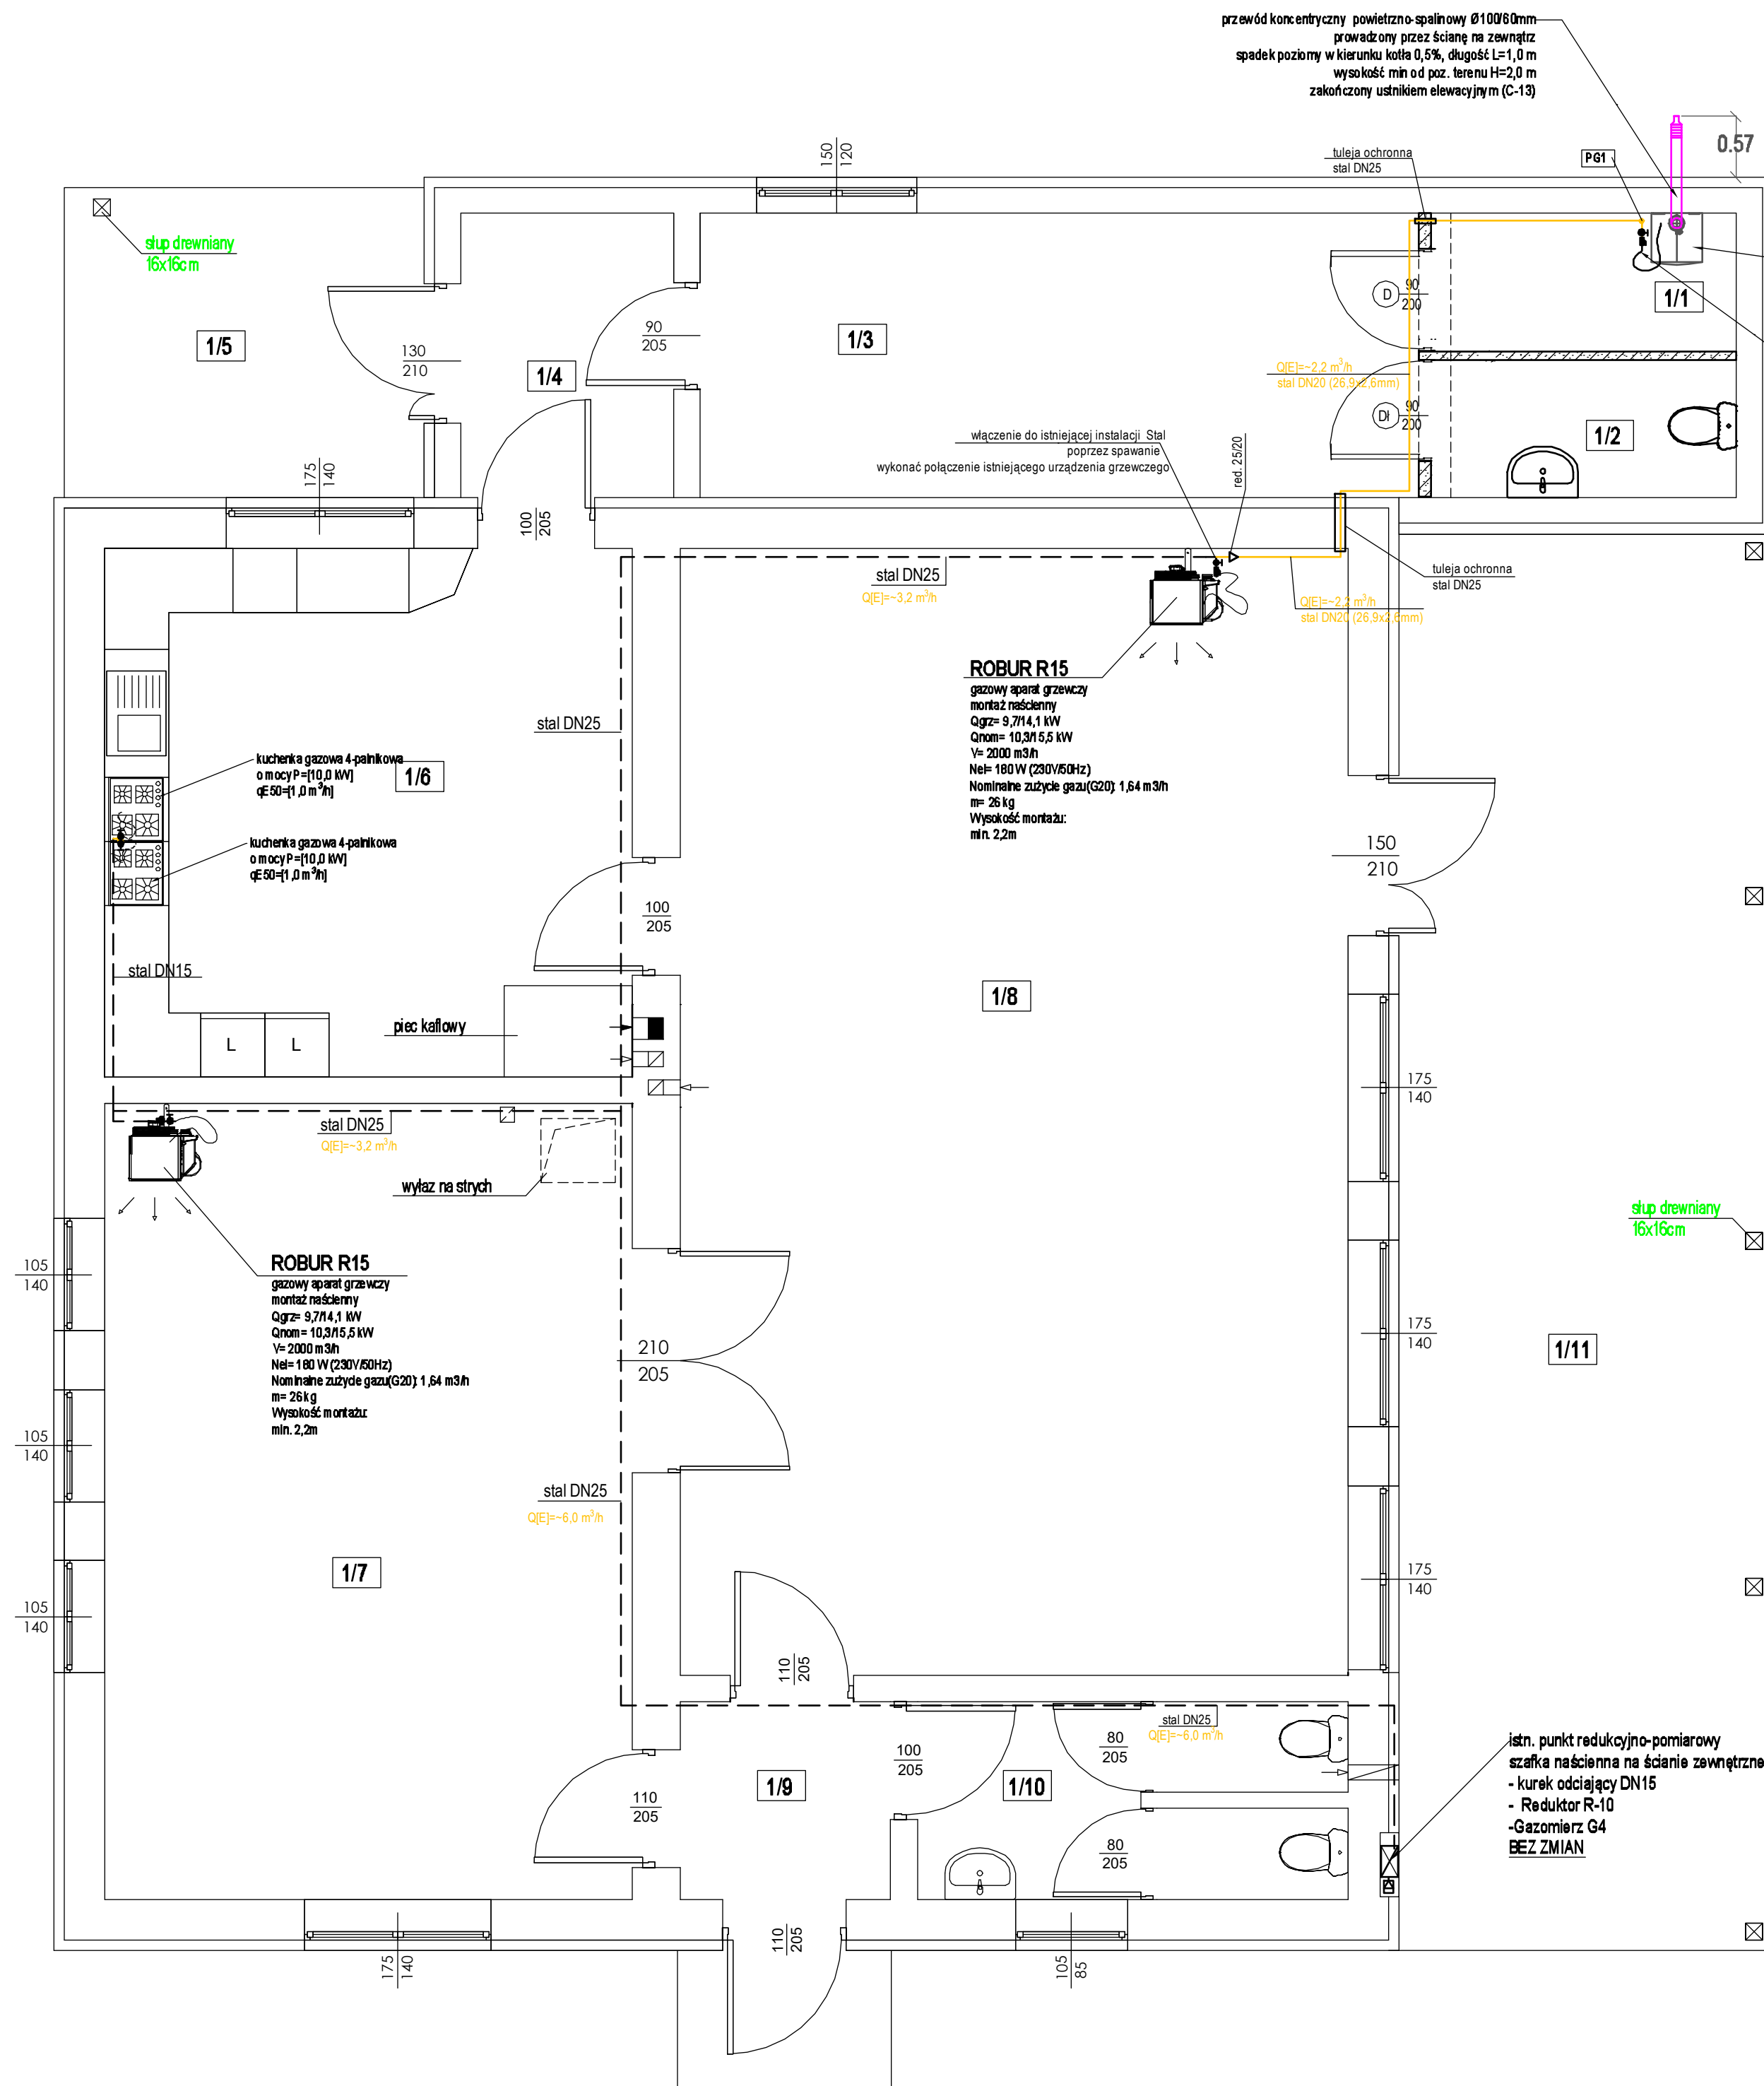



RZUT PARTERU 1:50



Lp	Nazwa pomieszczenie	Podłoga/posadzka	Powierzchnia m2
1/1	Pom. Gospodarcza	proj. gres antypoślizgowy	3,89
1/2	WC	proj. gres antypoślizgowy	3,89
1/3	Korytarz	istn. płytki ceramiczne	17,90
1/4	Wietrolap	istn. płytki ceramiczne	5,37
1/5	Podcień	istn. kostka betonowa	9,77
1/6	Aneks kuchenny	istn. płytki ceramiczne	24,80
1/7	Sala 2	istn. panele podłogowe	37,21
1/8	Sala 1	istn. płytki ceramiczne	86,06
1/9	Wietrolap	istn. płytki ceramiczne	3,85
1/10	WC	istn. płytki ceramiczne	7,51
1/11	Taras	istn. kostka betonowa	46,41
	Razem		226,16

OZNACZENIA:	
	<ul style="list-style-type: none"> - instalacja gazowa, rura stalowa czarna bez szwu - wg. PN-EN ISO 3183:2020-03 z rur miedzianych wg. PA-EN 157+A1:2010
	<ul style="list-style-type: none"> - przejście szczelne przez ścianę
	<ul style="list-style-type: none"> - redukcja średnicy
	<ul style="list-style-type: none"> - kurek kulowy atestowany do gazu
	<ul style="list-style-type: none"> - filtr atestowany do gazu
	<ul style="list-style-type: none"> - przewód elastyczny atestowany do gazu
	<ul style="list-style-type: none"> - pion instalacji gazowej
	<ul style="list-style-type: none"> - kocioł gazowy kondens. 1-funkcyjny o mocy 19 kW
	<ul style="list-style-type: none"> - istniejący aparat grzewczy
	
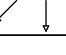
<p style="text-align: center;">INSTALACJA PROJEKTOWA ul. Józefa Poniatowskiego 32/11 37-450 Słabawa Wola</p>					
Inwestycja:	WYKONANIE OGRZEWANIA W DOMU WIEJSKIM W NOWEJ WSII				
Adres:	JEDNOŚCIA EWIDENCYJNA: 1019205_5_NISKO - OBSZAR WIEJSKI OBRĘB EWID. 0002 NOWA WIEŚ 0 N.L.NISKO Działki nr ewid. 284/??				
Inwestor:	GMINA I MIASTO NISKO UL. PLAC WOLNOŚCI 14 37-400 NISKO				
Tytuł projektu:	RZUT - INSTALACJA GAZU ZIEMNOC				
Nazwa: sanitarna	Stadium projektu: PROJEKT TECHNICZNY			Data: 05/2/025	Szkic: 1:50
Strona architektoniczna:	Inżynier i nazwisko:		Nr uprawnień:		Podpis:
Projektant:	mgr inż. Łukasz Mizera		PDK/0035/PWOS/23 sanitarna		
Sprawdzający:	mgr inż. Paweł Muciek		PDK/0010/PWOS/20 sanitarna		Wzrost:
INFORMACJA PROJEKTOWA: WYSTĄPIENIE AUTORSKIE NAZWISKO PROJEKTANTA: MIZERA ŁUKASZ TYTUŁ PROJEKTANTA: INŻYNIER DATA WYSTĄPIENIA: 05.02.2025 ROK LOKALNOŚĆ: UL. PLAC WOLNOŚCI 14, 37-400 NISKO ADRES: UL. PLAC WOLNOŚCI 14, 37-400 NISKO TEMAT: RZUT - INSTALACJA GAZU ZIEMNOC					