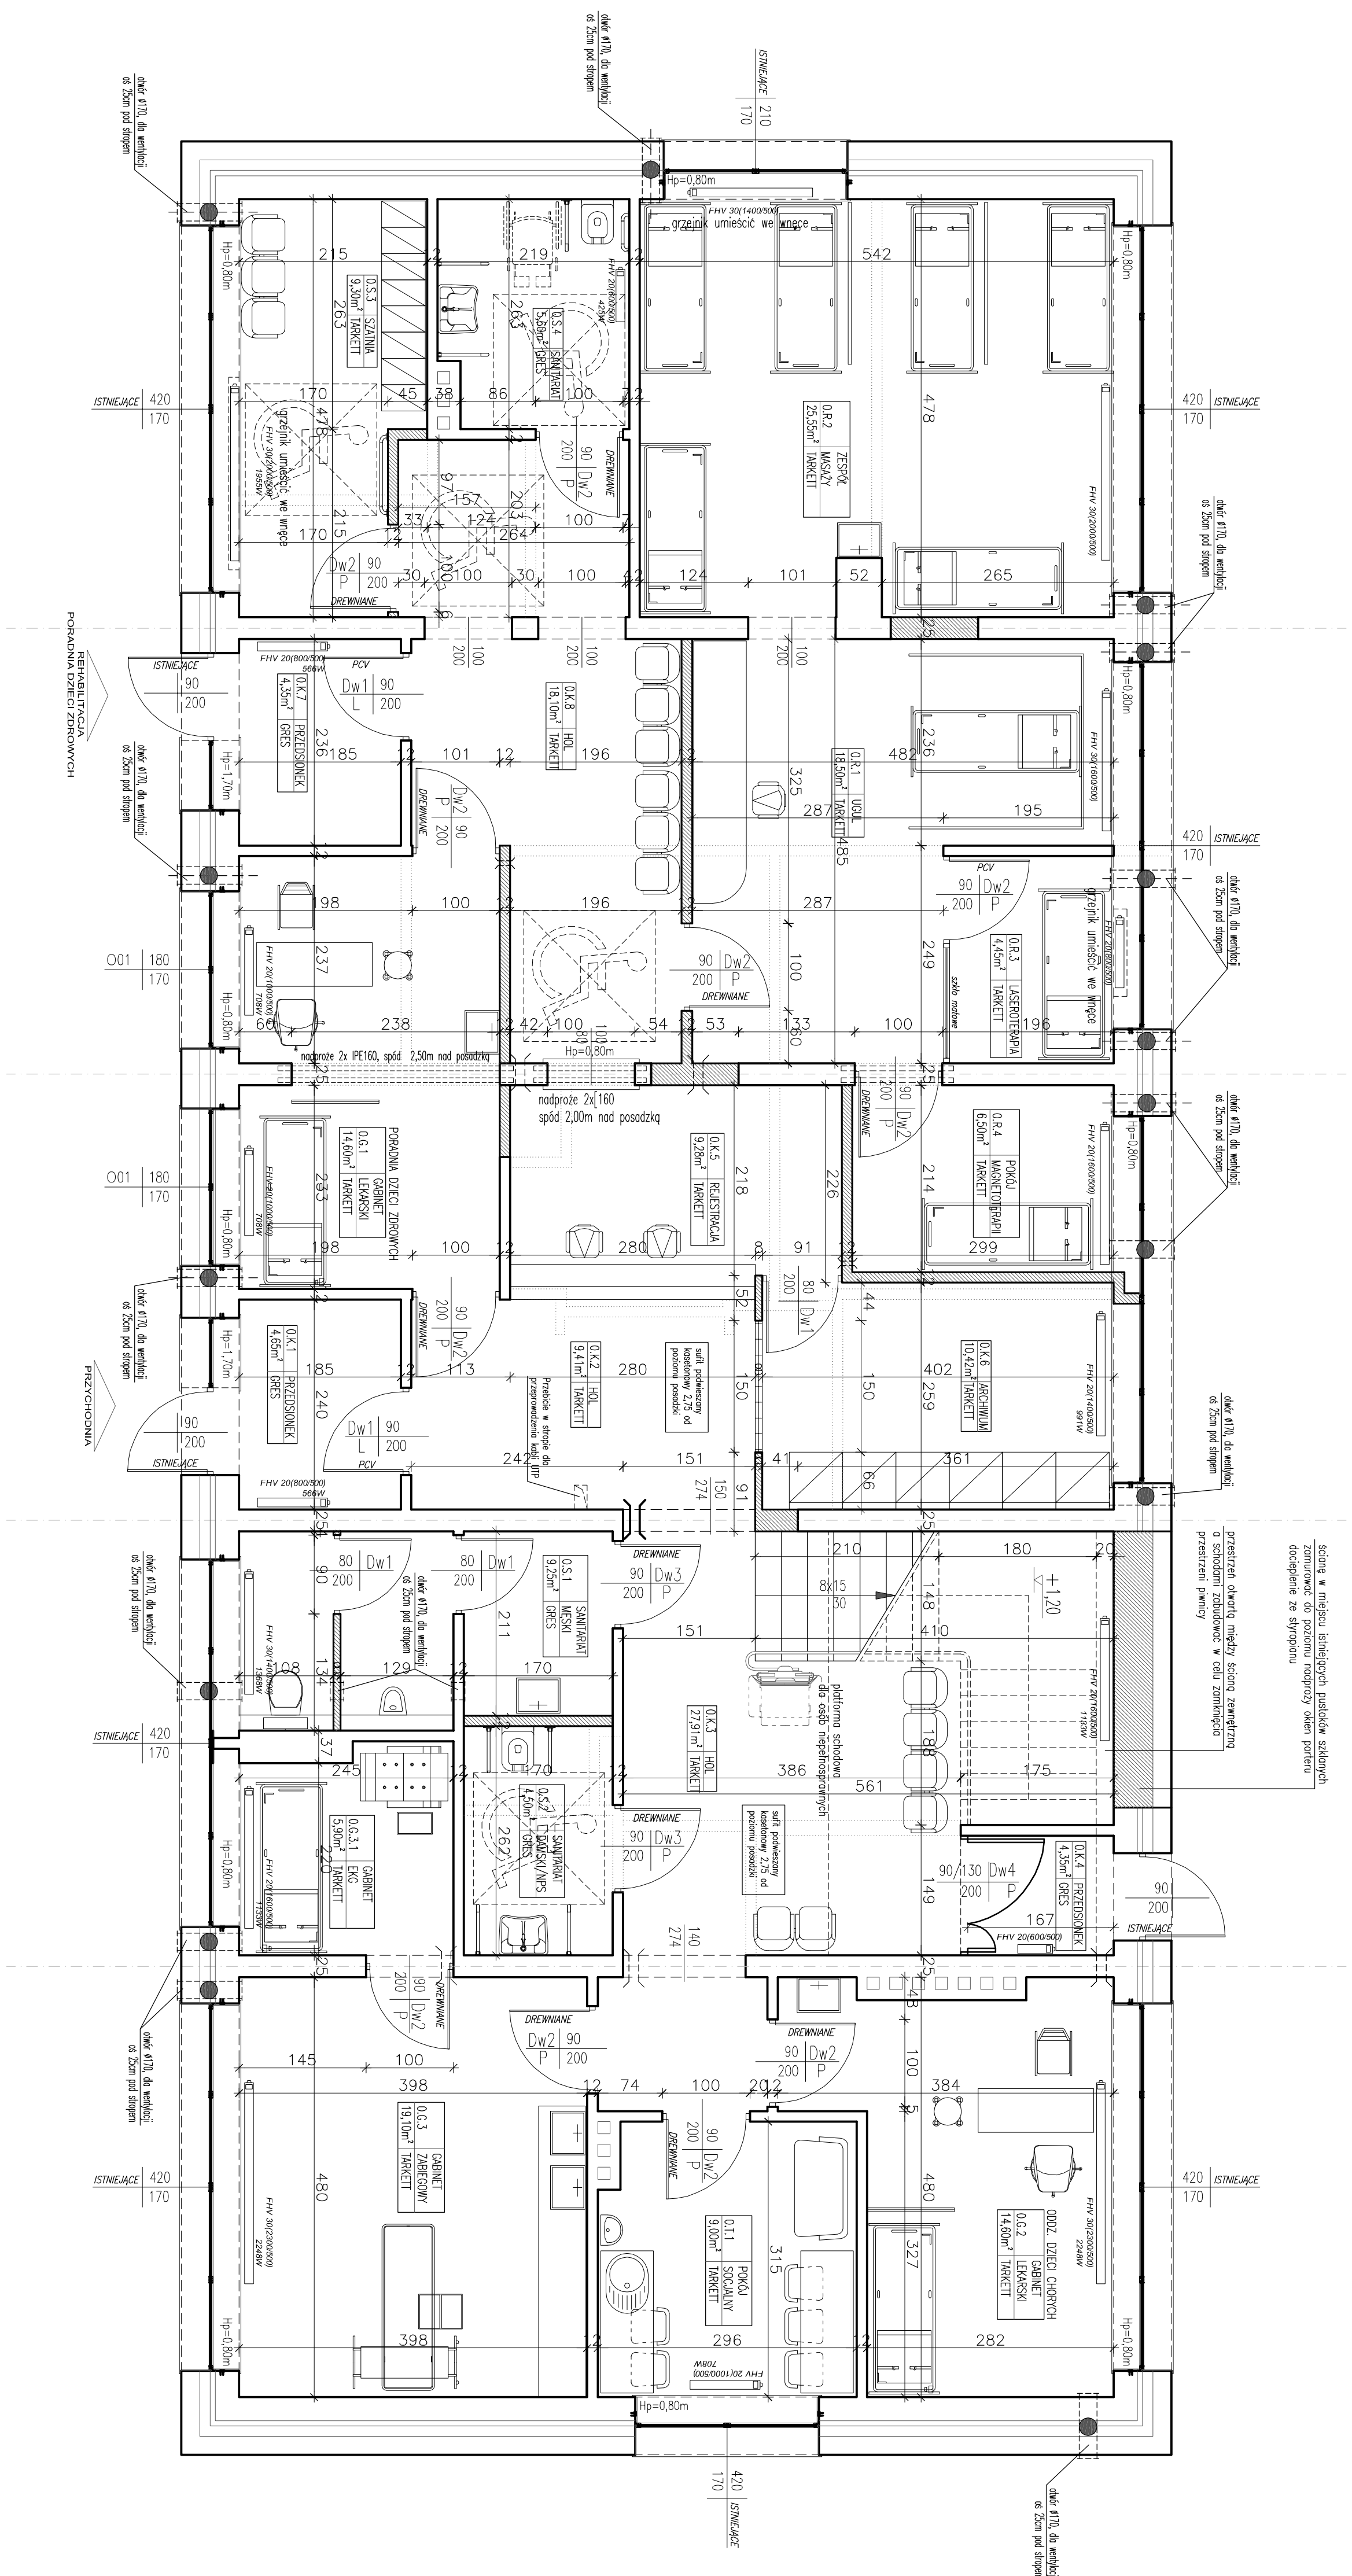


ZAKRES ROBÓT:

w zakresie sufitów:

- projektuje się sufit podwieszony w przestrzeni korytarza
- wykonanie bruźd pod przewody elektryczne w pozostałych pomieszczeniach oraz roboty naprawcze
- malowanie sufitów

w zakresie posadzi

- zachowanie posiadacza w określonych obiektywnych w pomieszczeniach 0,62, 0,63, 0,63.1, 0,11
 - skucie posadzki, śniegierzątki w przedziałach pomieszczeniach,
 - wykonanie posadzki wykonującej
 - wykonanie wykładziny technicznej pvc w
 - wykonanie komunikacji i gniazdek
 - wykonanie posadzki z drewna w pomieszczeniach sanitarnych
 - wykonanie okładzin gresowej dla stropów wewnętrznych
- zakreślenie stacji:

W zakresie ścian:

- wykonanie wpińców (wg rysunku)
- wykonanie nadproży (wg rysunku)
- murowanie ścian działowych (wg rysunku)
- wykonanie przebiegów dla instalacji wentylacji, teleelektriki,
- wykonanie brzdów dla przewodów teleelektrycznych i elektrycznych
- wykonanie wleki do grzejników
- roboty naprawcze: ścian
- malowanie ścian do poziomu sufitu podwieszanego, tj. +2,75m
- w holi i do pełnej wysokości w pomieszczeniach bez sufitów
- wykonanie okładzin z płytek zmywalnych (głazur) przy umywalkach
- w gabinecie (tj. 2,00m szer. po 50cm od osi umywalki)
- wykonanie ścian pomieszczeń sanitarnych i gabinetu zabiegowego z gładzi do wysz. 2,00m
- zakreślenie sufitu.
- wymiary drzwi wewnętrznych i zewnętrzne
- wymiary okien w gabinecie 0,5-1.

– wymiana

PROJEKT ROZBUDOWY OPRACOWANO NA PODSTAWIE INWENTARYZACJI W PRZYPADKU RAZĄCYCH NIEZGODNOŚCI WYMIARÓW KONTAKTOWAĆ SIĘ Z JEDNOSTKĄ PROJEKTUJĄCĄ.

[illegible]