


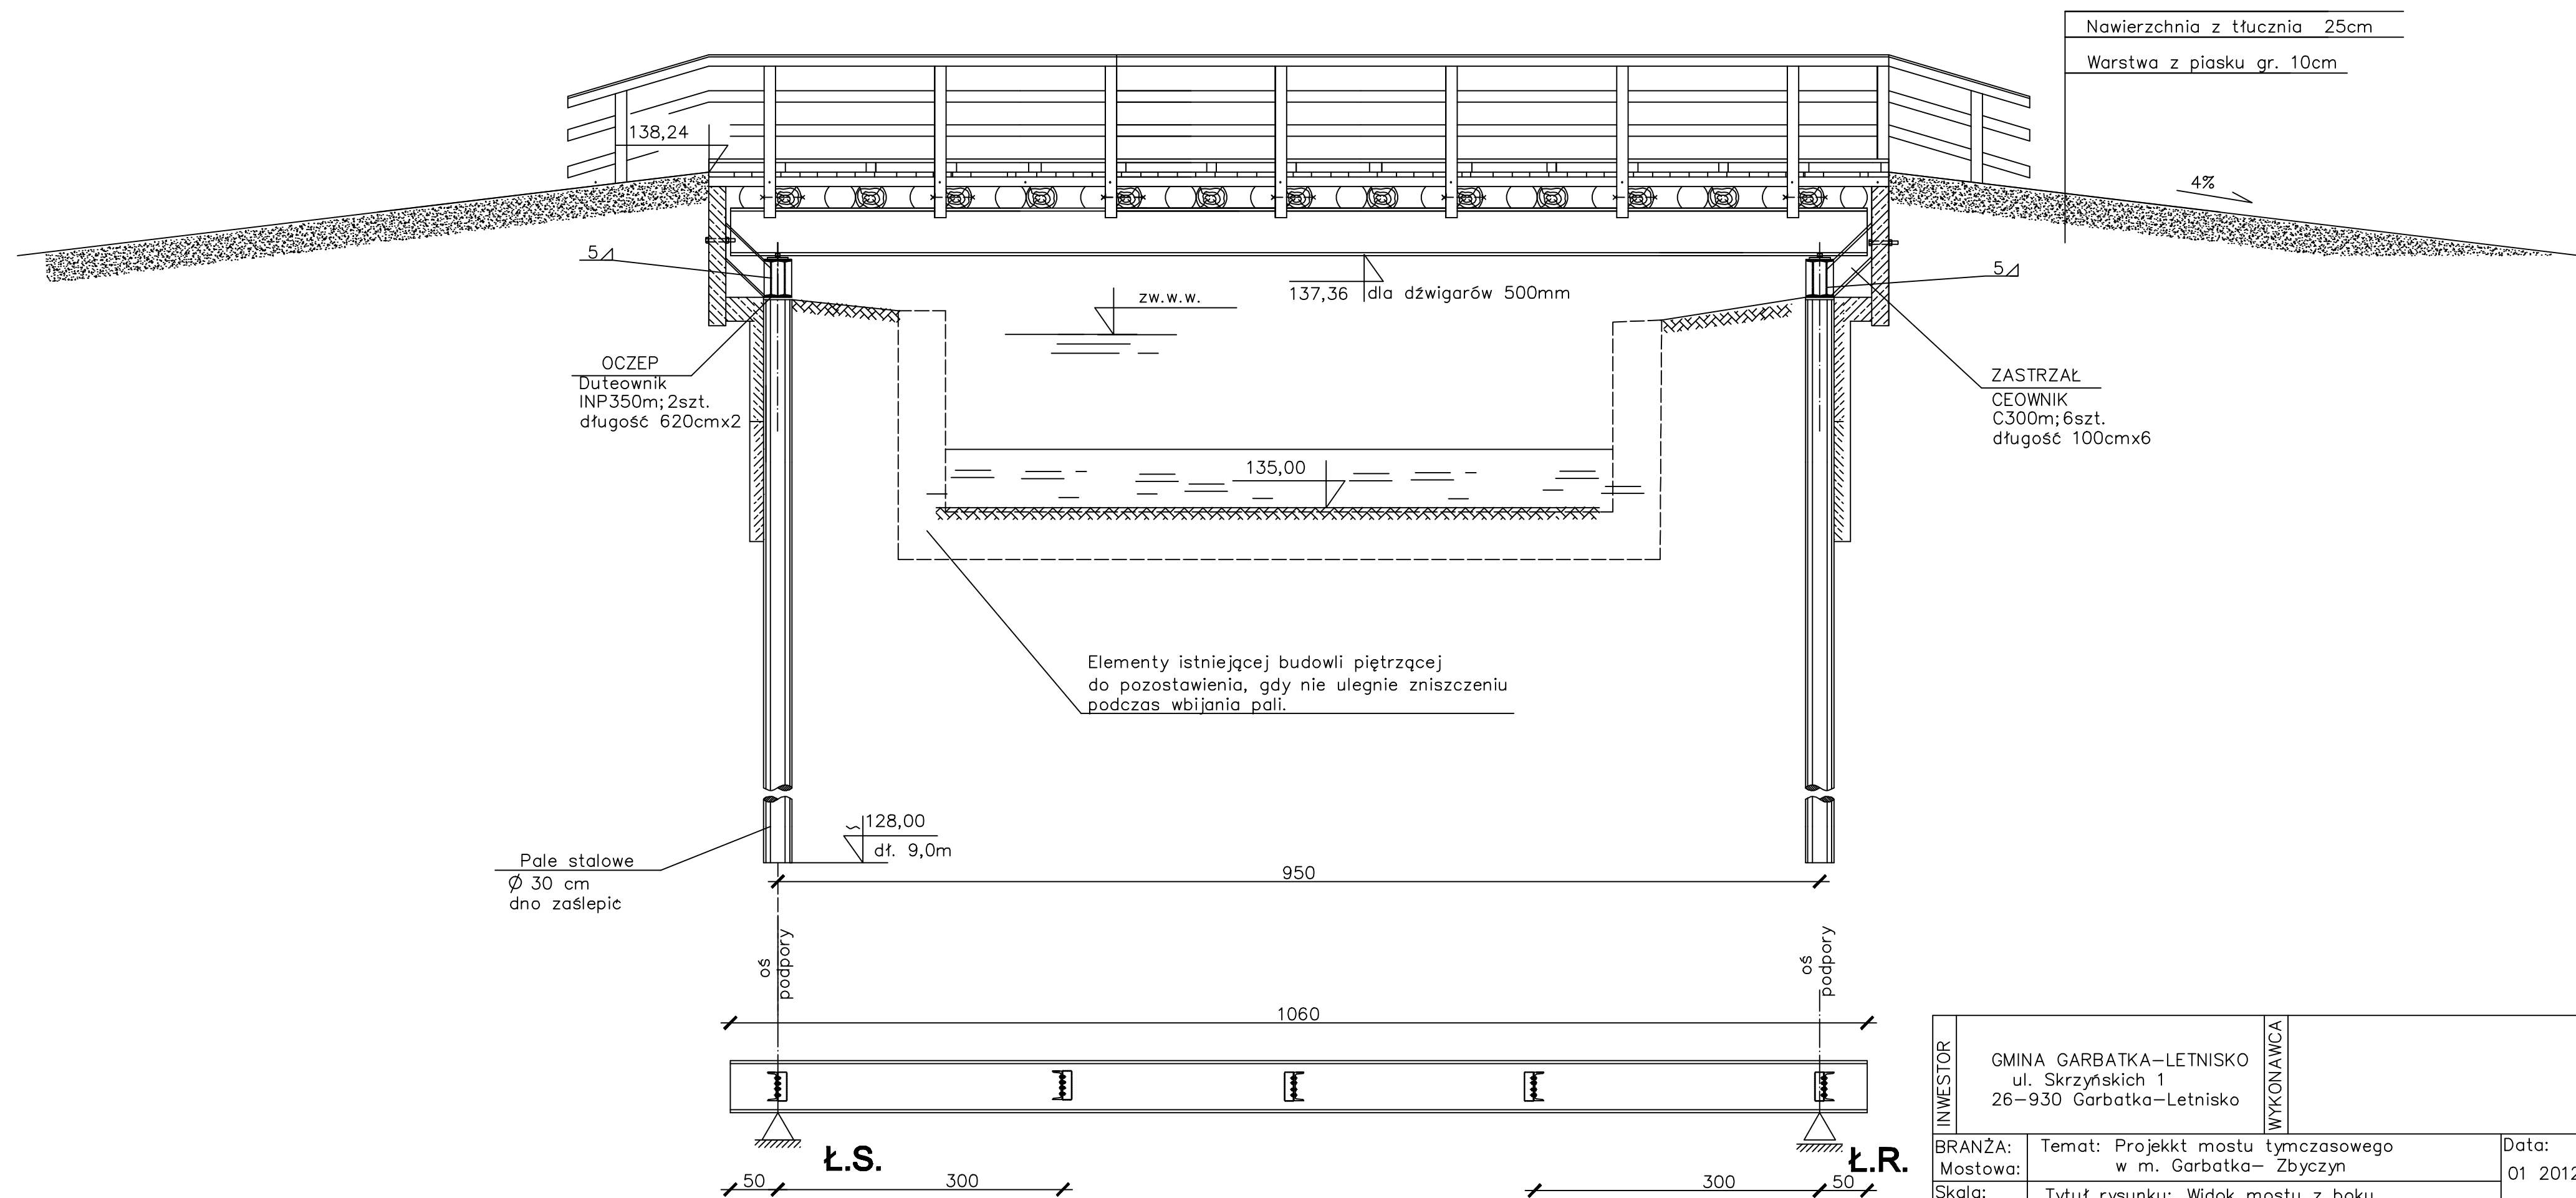

INWESTOR	GMINA GARBATKA—LETNISKO ul. Skrzyńskich 1 26—930 Garbatka—Letnisko		WYKONAWCA		
	BRANŻA: Mostowa:	Temat: Projekt mostu tymczasowego w m. Garbatka— Zbuczyn		Data: 01 2012r	
	Skala: 1;50	Tytuł rysunku: Widok mostu z boku		Nr rys:	
	Projektował	mgr inż. Lucjan SITO		2	