




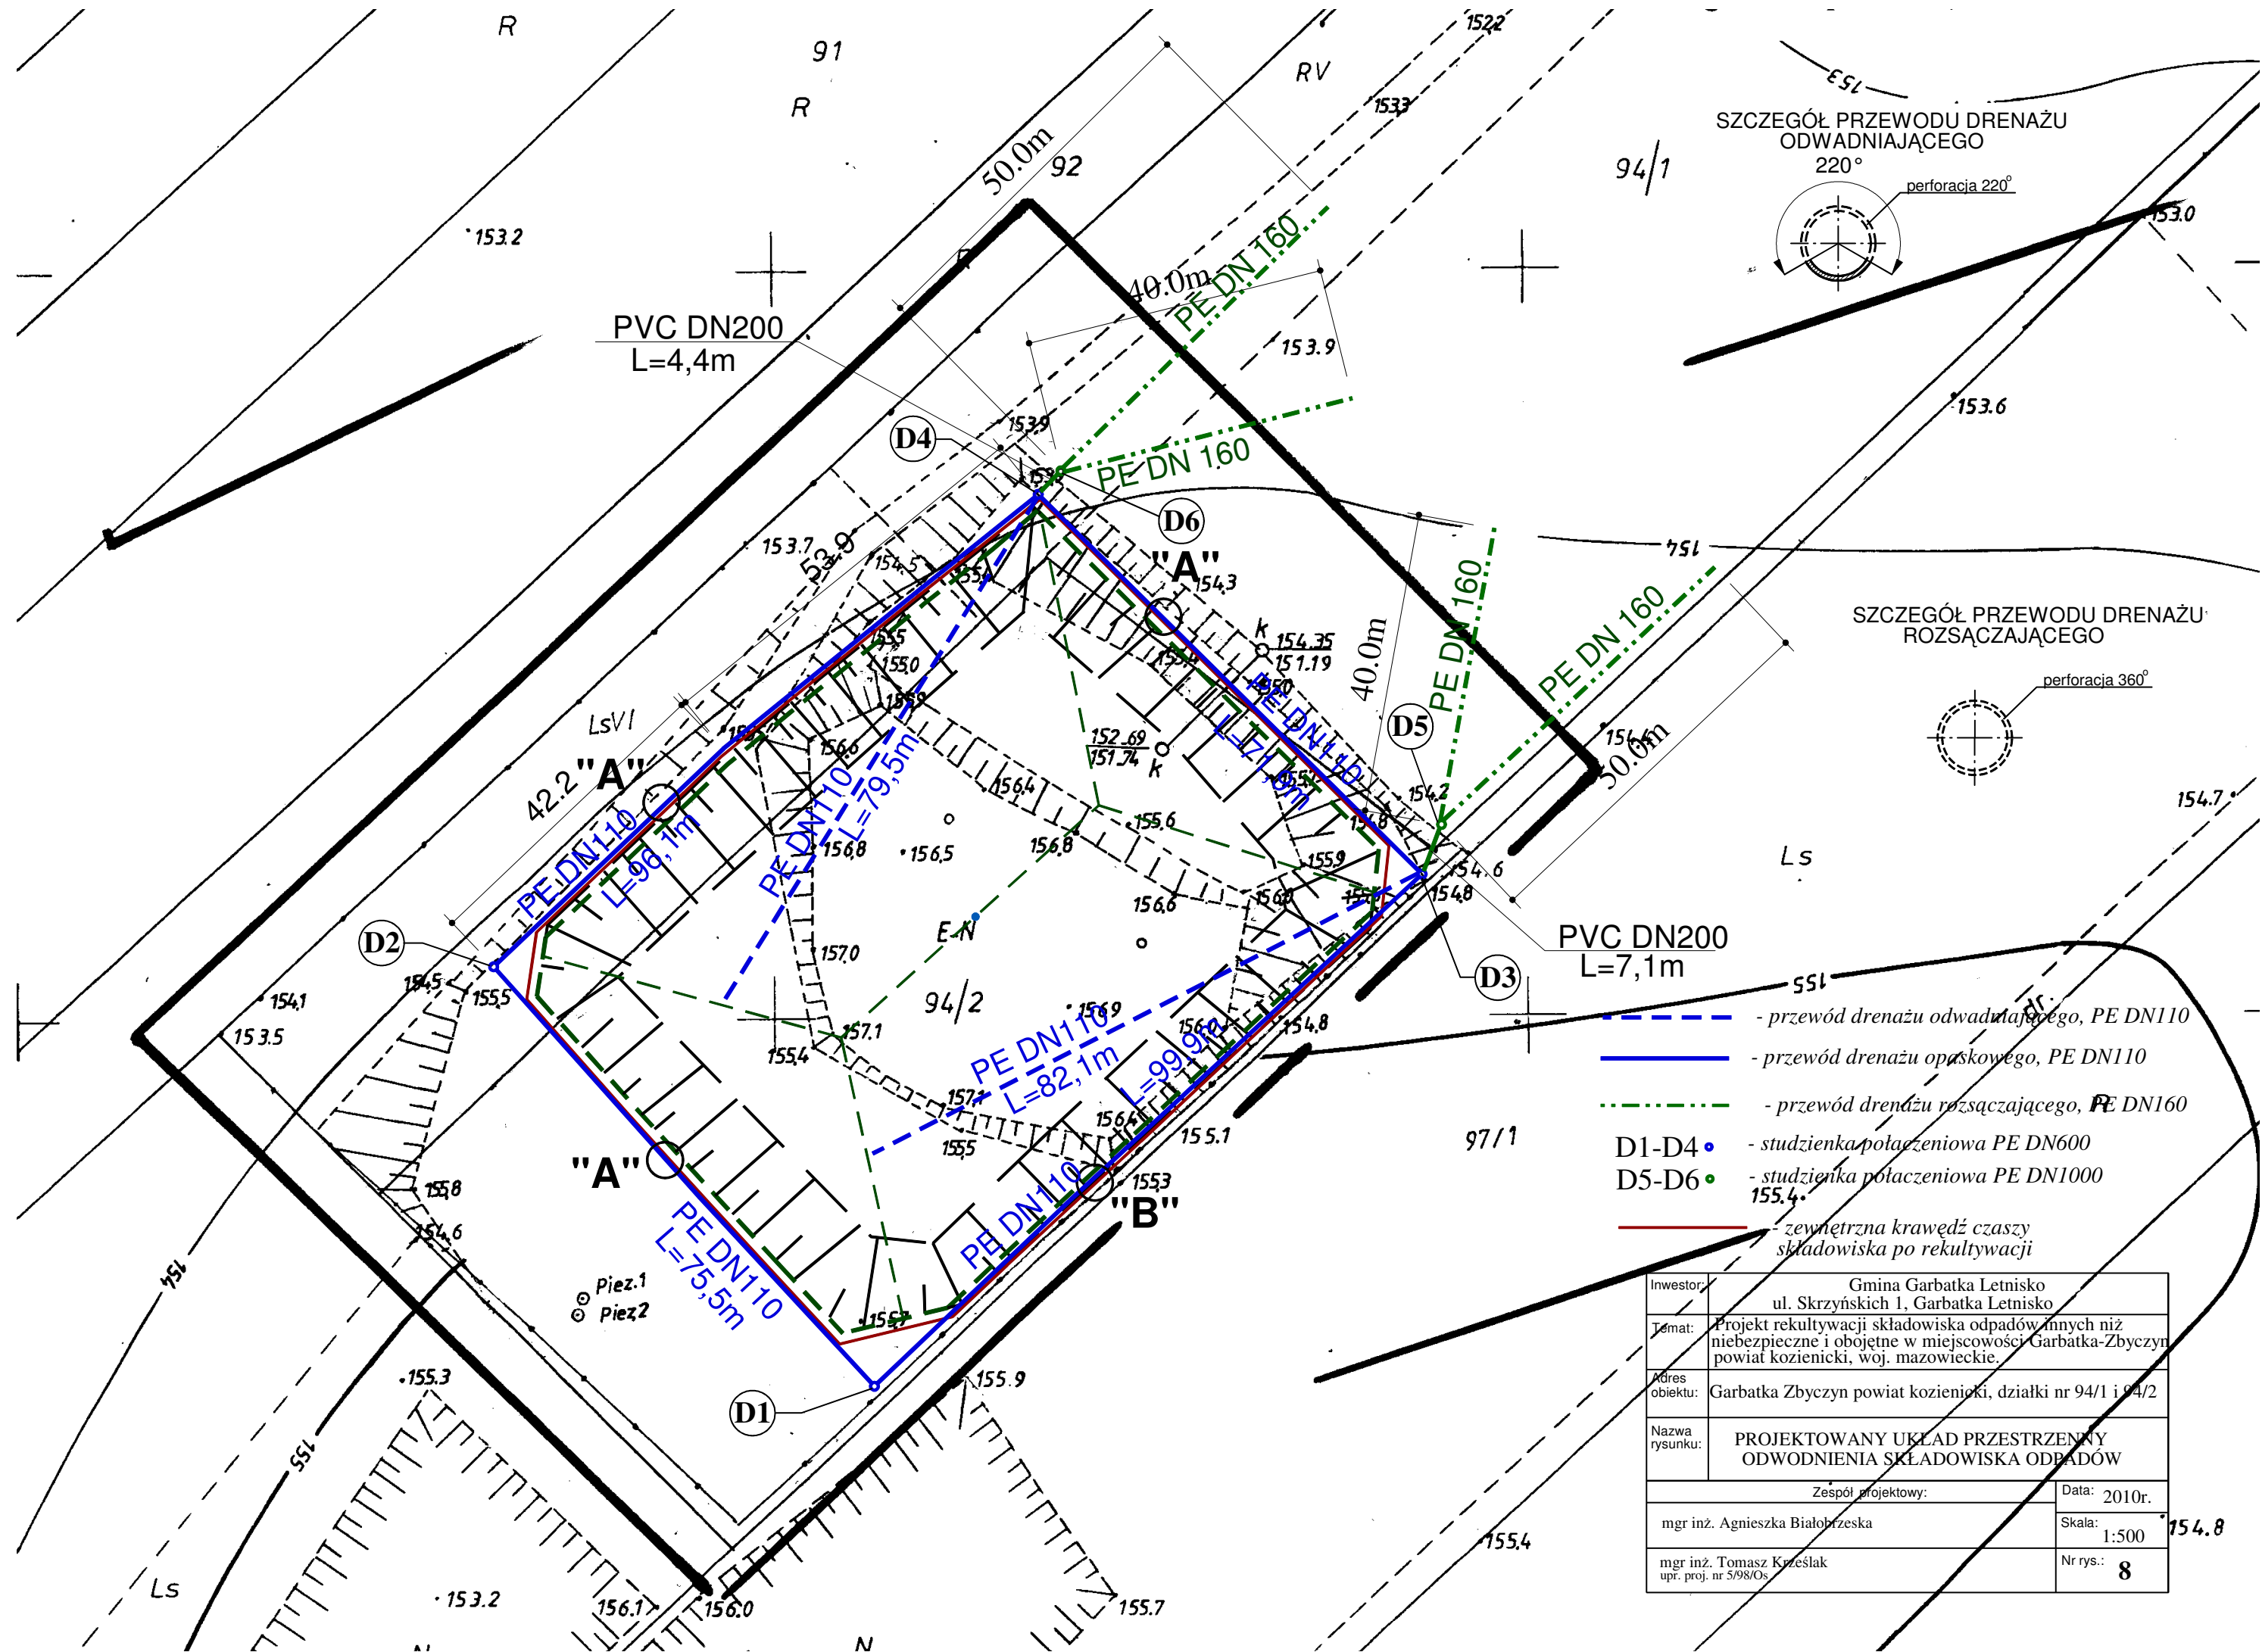

SZCZEGÓŁ PRZEWODU DRENAŻU
ODWADNIAJĄCEGO

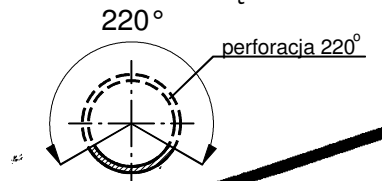

SZCZEGÓŁ PRZEWODU DRENAŻU
ROZSĄCAJĄCEGO

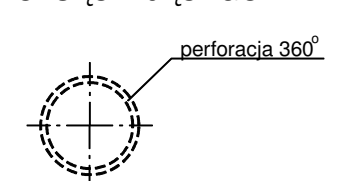

- przewód drenażu odwadniającego, PE DN110
- przewód drenażu opaskowego, PE DN110
- przewód drenażu rozsączającego, PE DN160
- D1-D4 • - studzienka połączeniowa PE DN600
- D5-D6 • - studzienka połączeniowa PE DN1000
- zewnętrzna krawędź czaszy składowiska po rekultywacji

Inwestor:	Gmina Garbatka Letnisko ul. Skrzyńskich 1, Garbatka Letnisko
Temat:	Projekt rekultywacji składowiska odpadów innych niż niebezpieczne i obojętne w miejscowości Garbatka-Zbuczyn powiat kozienicki, woj. mazowieckie.
Adres obiektu:	Garbatka Zbuczyn powiat kozienicki, działki nr 94/1 i 94/2
Nazwa rysunku:	PROJEKTOWANY UKŁAD PRZESTRZENNY ODWODNIENIA SKŁADOWISKA ODPADÓW
Zespół projektowy:	
mgr inż. Agnieszka Białobrzaska	
mgr inż. Tomasz Krześlak upr. proj. nr 5/98/Os	
Data:	2010r.
Skala:	1:500
Nr rys.:	8