


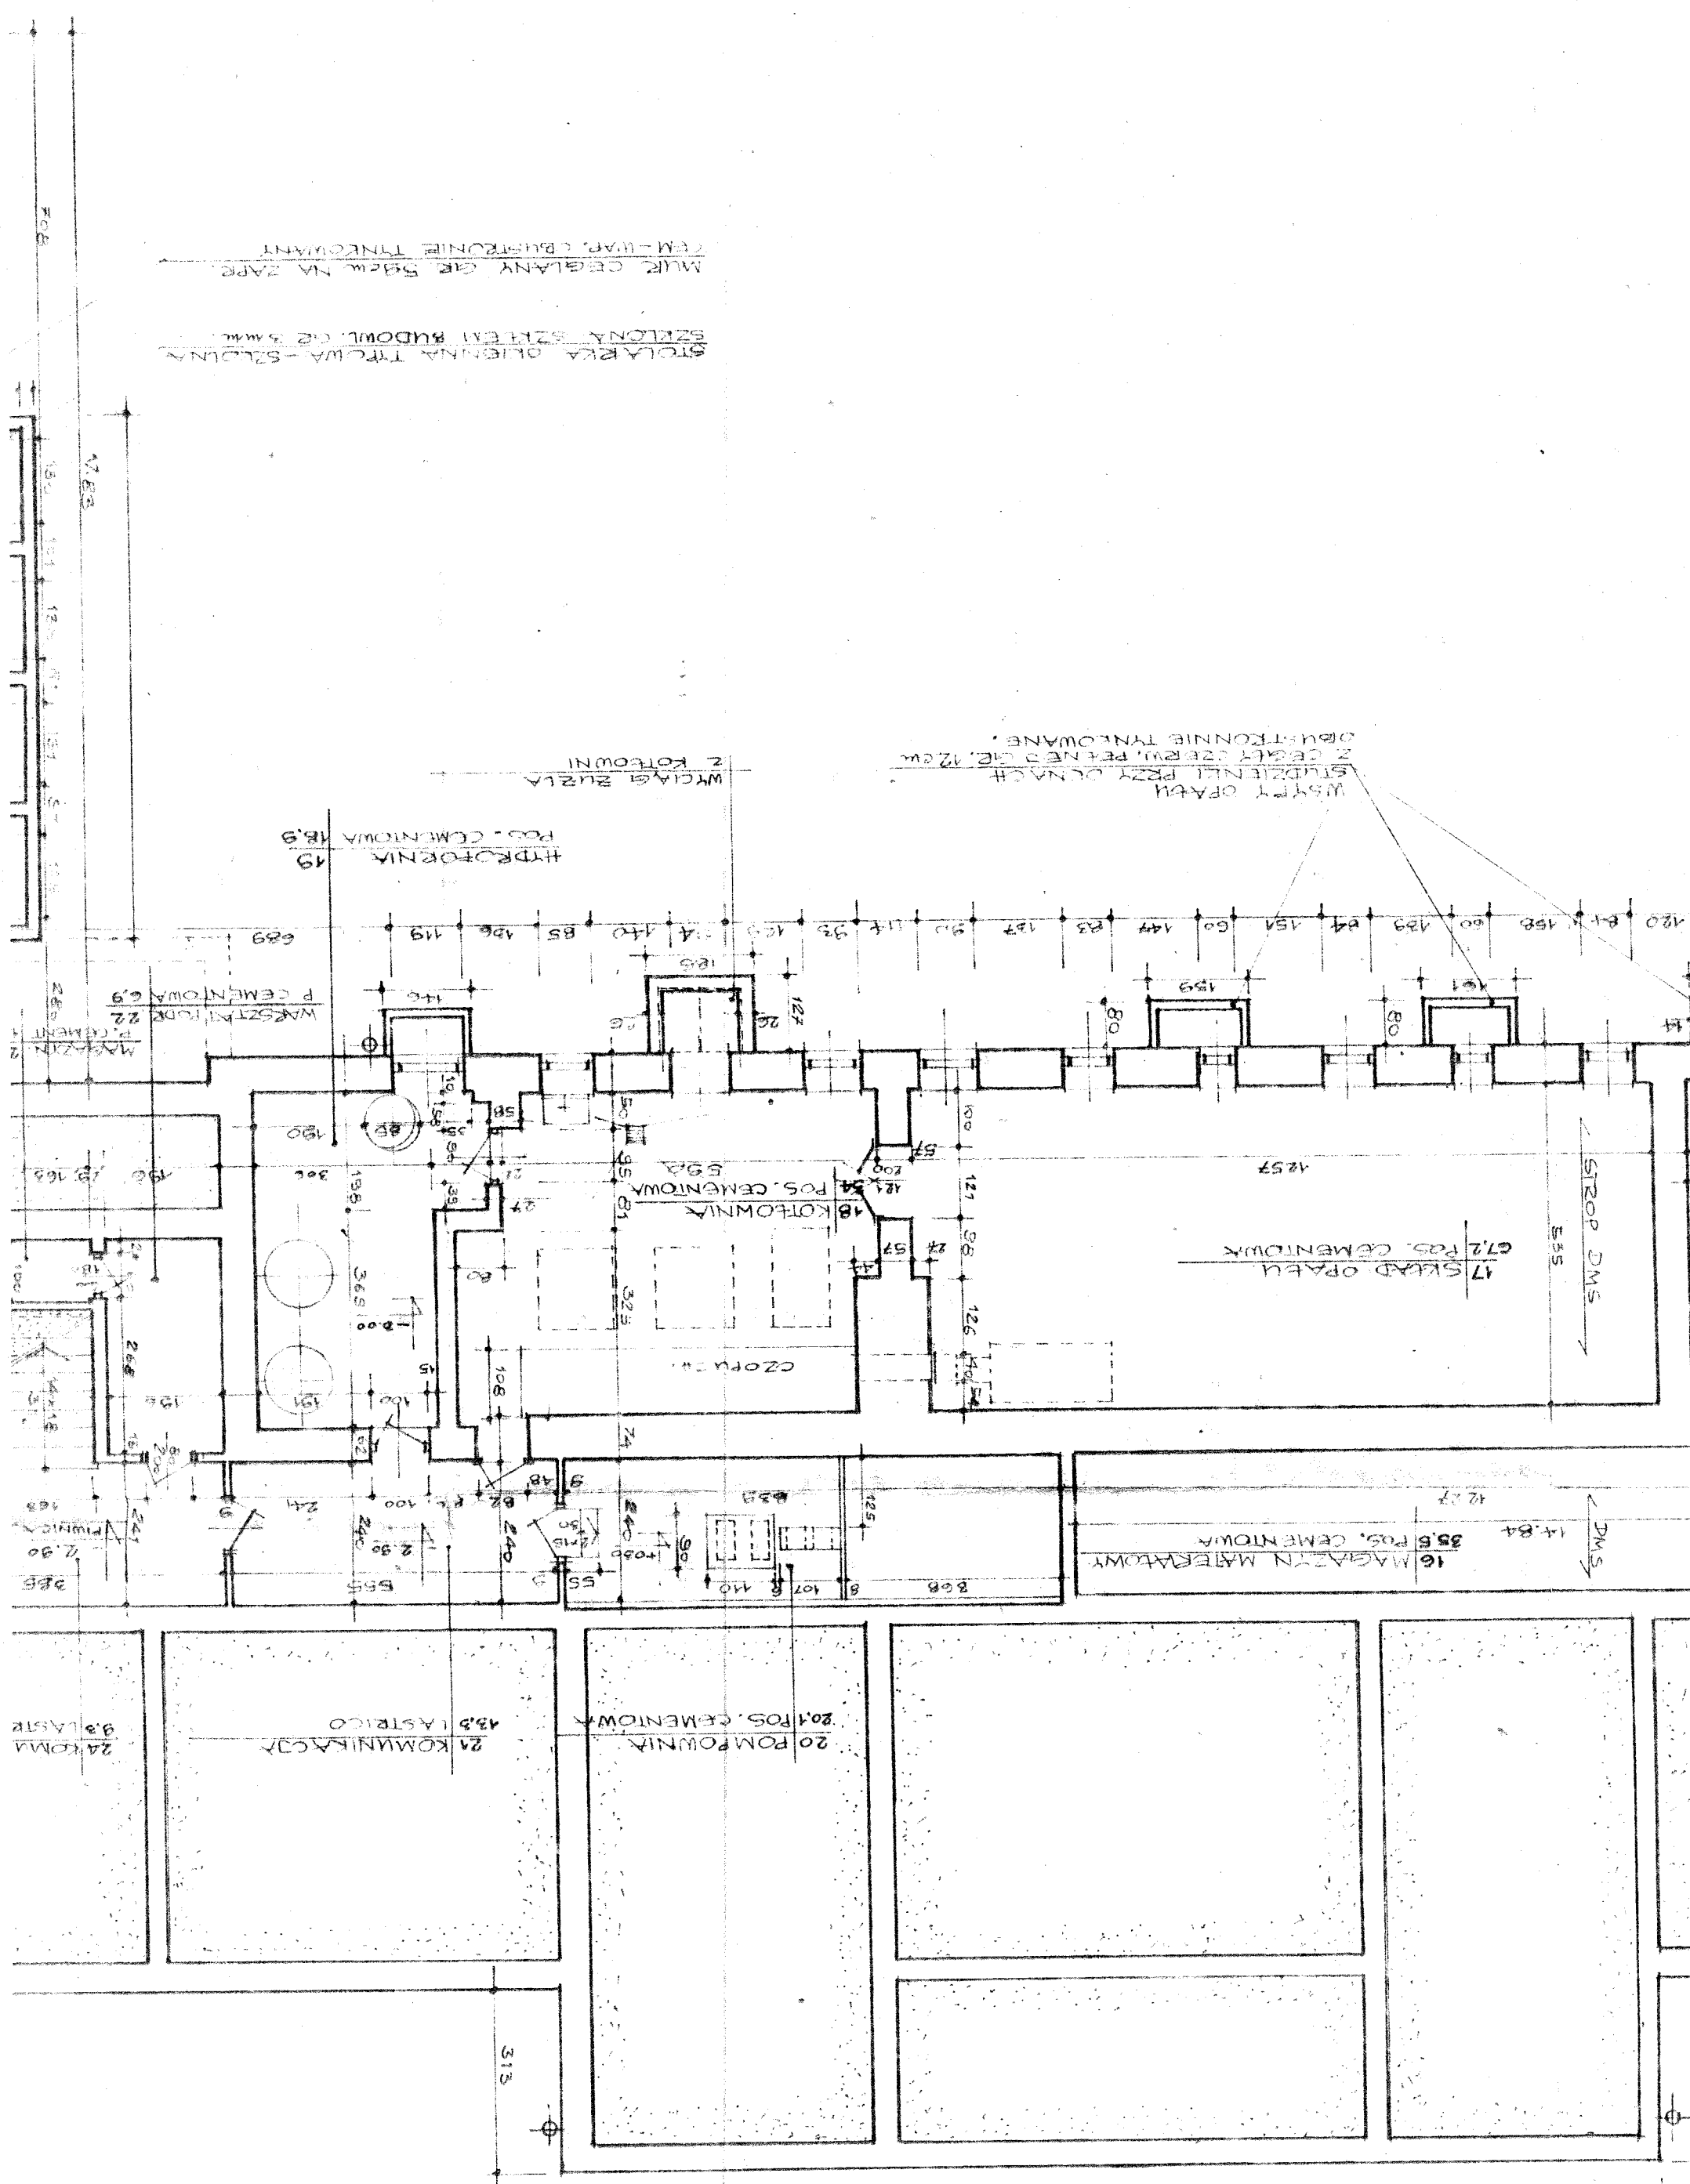

STOLARKA OLIENNA TYCWA-SZCZONA
MUR CEGIANY GR. 50cm NA ZAPR.
CEM-IIIAR. CEGUSTRONIE TYNKOWANE

WSTĘP OPATU
STUŻENIE PRZY OZNACZ.
Z CEGI Czerw. PEŁNEJ GR. 12cm
OBUSTRONIE TYNKOWANE.

KRATY W OKNACH Z PRZEB.
ZEBROWYCH

37.52
58.34