
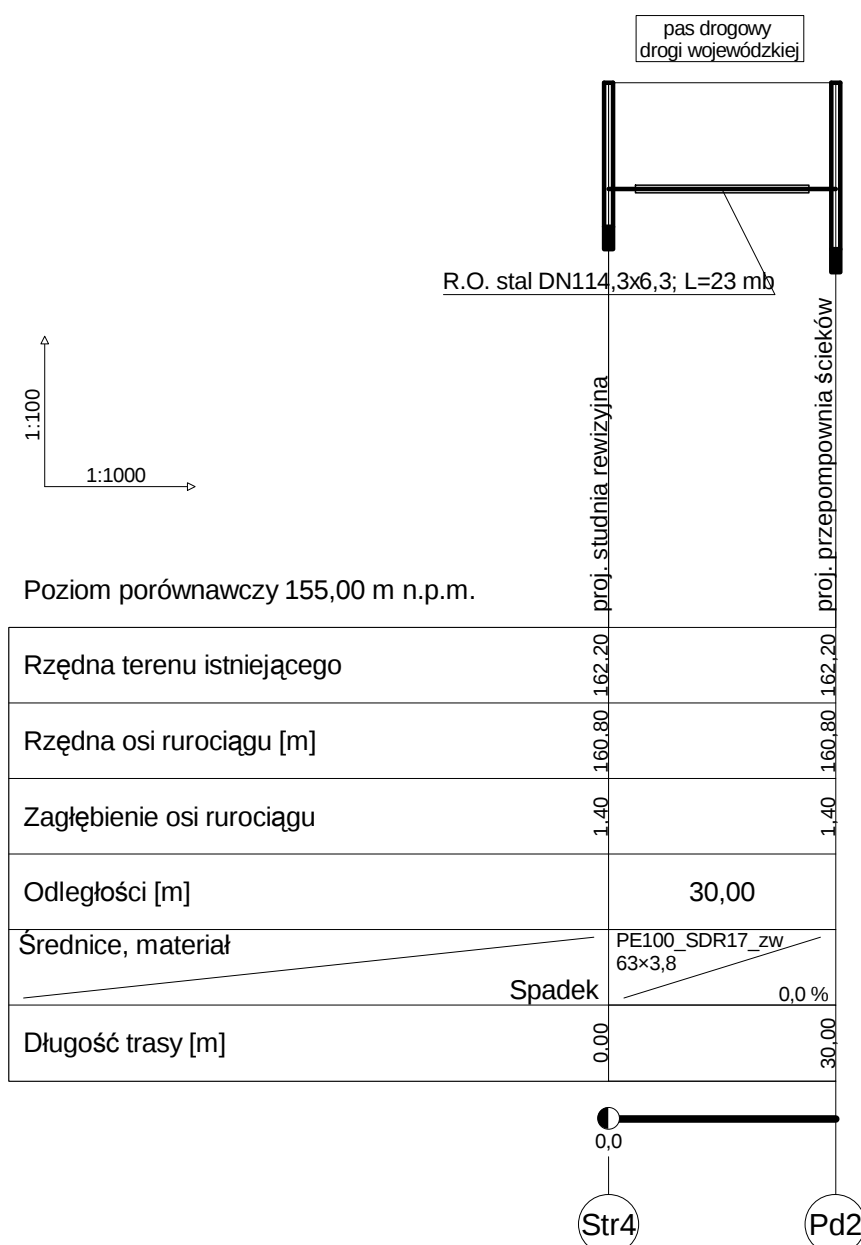


Nazwa		KANALIZACJA SANITARNA Z PRZYŁĄCZAMI - ZAD. III, ETAP I	
Adres (osiedle)		BRZUSTÓW, GM. GARBATKA LETNISKO	
Nazwa rysunku		PROFIL PODŁUŻNY SIECI K.S. TŁOCZNEJ	
Skala		1:1000/100	
Tytułblatt		SANITARNA	
Projektant		Inżynier	
mgr inż. PAWEŁ BOBROWSKI		MAZ/0201/POOS/07	
Inżynier projektanta		Podpis	
mgr inż. PAWEŁ RĘDZIŃSKI		Podpis	
PRAWA AUTORSKIE ZASTRZEŻONE		Data: VI.2009	
		Dziennik	

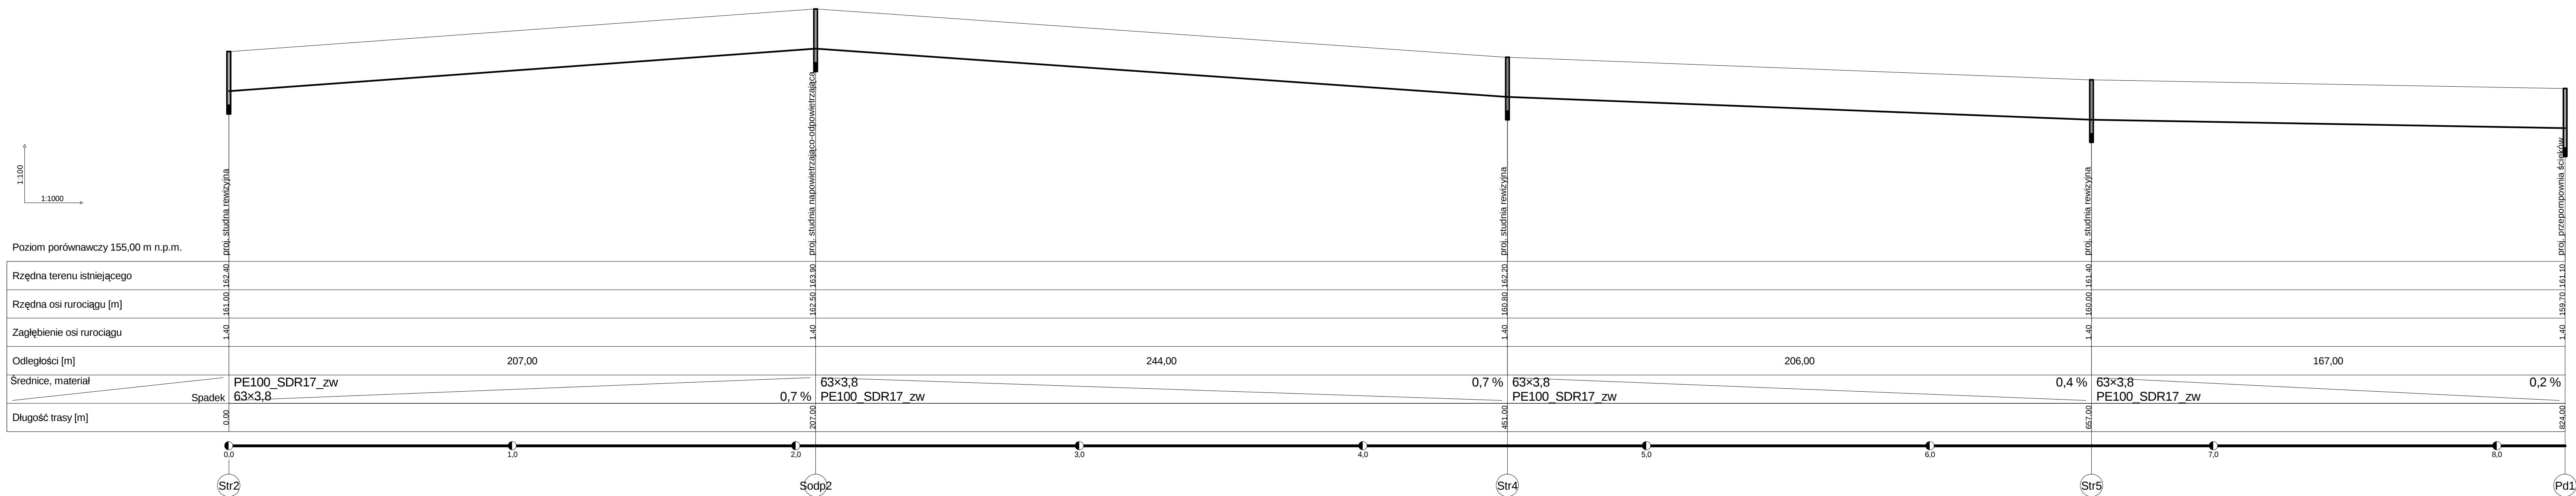

Nazwa		KANALIZACJA SANITARNA Z PRZYŁĄCZAMI - ZAD. III, ETAP I	
Adres obiektu		BRZUSTÓW, GM. GARBATKA LETNISKO	
Nazwa systemu		PROFIL PODŁUŻNY SIECI K.S. TŁOCZNEJ	
Długość		Staż	
SANITARNA		1:1000/100	
Projektant		Nr uprawnień	Nr uprawnień
mgr inż. PAWEŁ BOBROWSKI		MAZ/0201/POOS/07	9
Wykonawca projektu		Nr uprawnień	
mgr inż. PAWEŁ RUDZIŃSKI		*****	
PRAWA AUTORSKIE ZASTRZEŻONE		Data	Opisano
		VI.2009 r.	