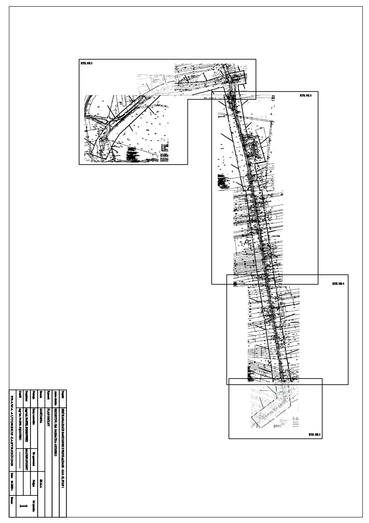

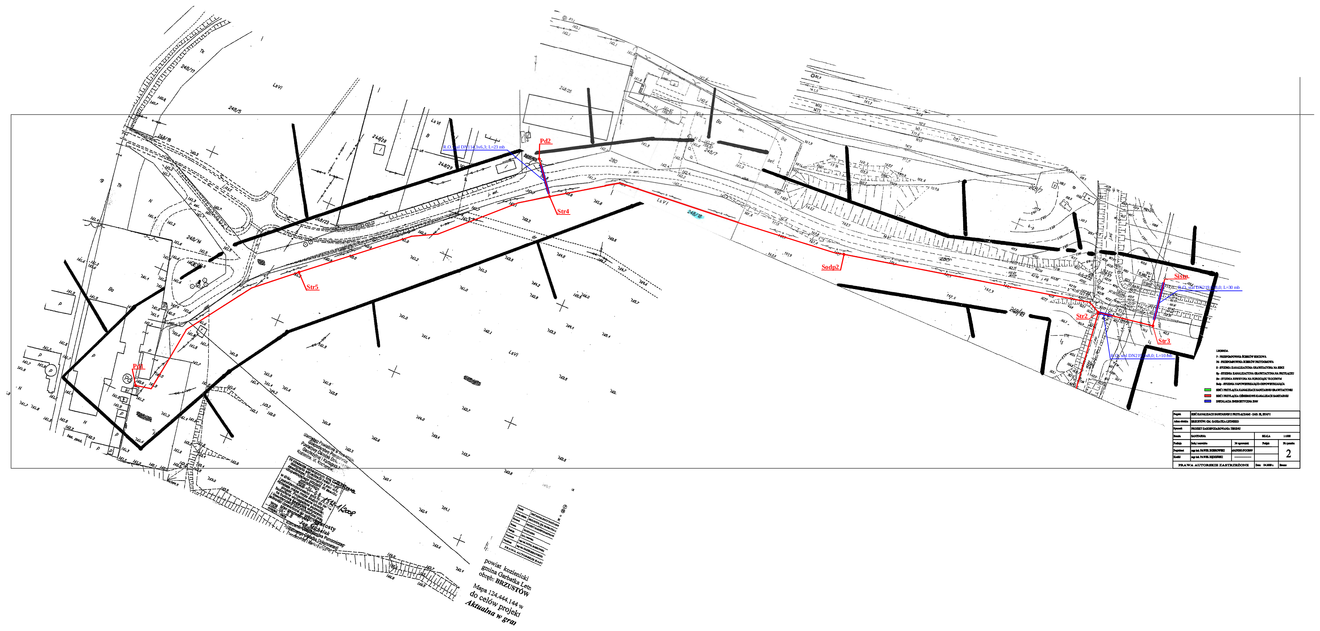

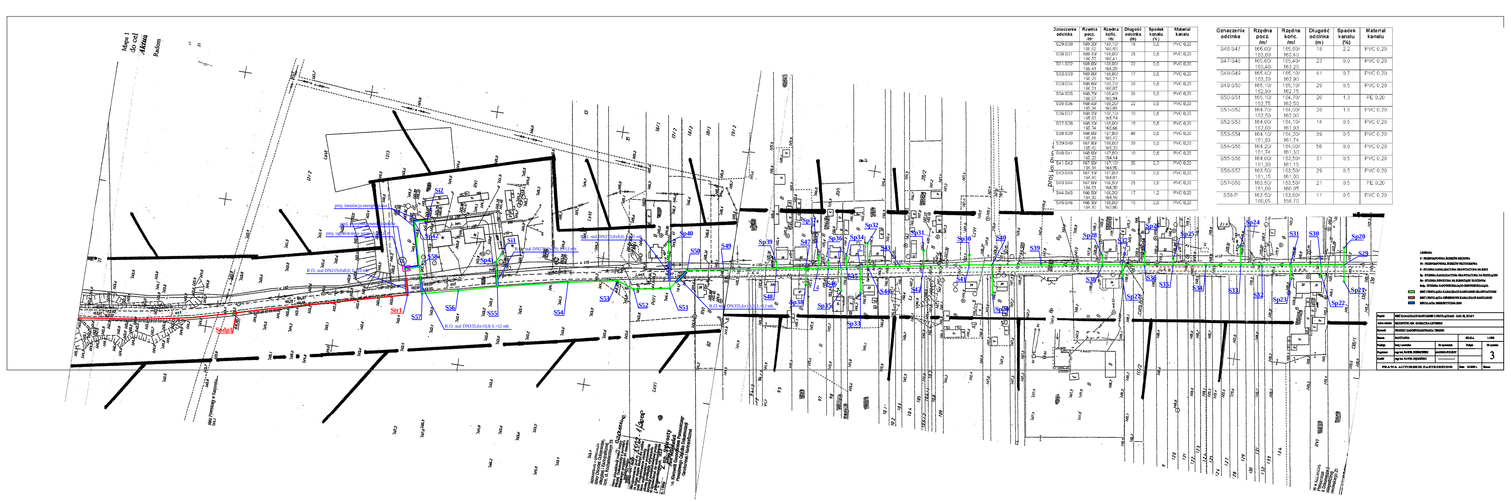

Oznaczenie odcinka	Rzędna początku (m)	Rzędna końca (m)	Długość odcinka (m)	Spadek kanału (‰)	Materiał kanału
