




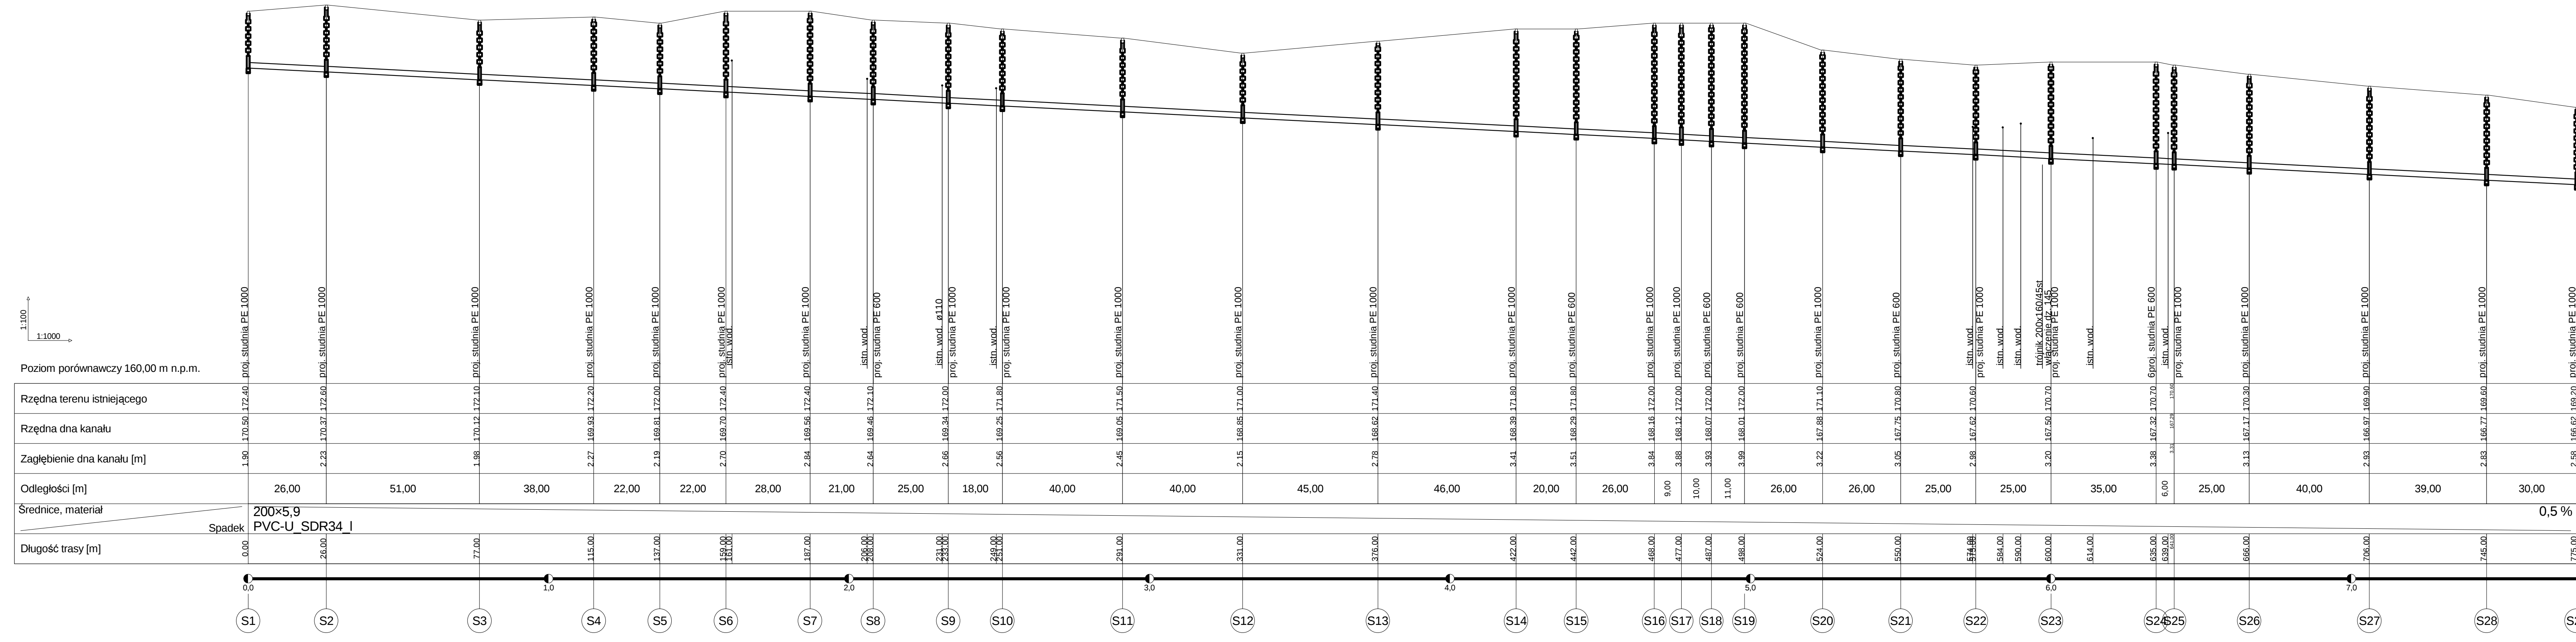


KANALIZACJA SANITARNA Z PRZYŁĄCZAMI - ZAD. III, ETAP I	
BRZUSTÓW, GM. GARBATA LETNISKO	
PROFIL PODŁUŻNY SECI K.S. GRAWITACYJNEJ	
SANITARNA	
Skala: 1:1000/100	6
Wyk. inż. PAWEŁ BOBROWSKI MAZOWIECPOOSD	
WYK. inż. PAWEŁ REJDOŃSKI	
PRACOWNIA AUTORSKA JASTRZELCZANIE	13.2008/1

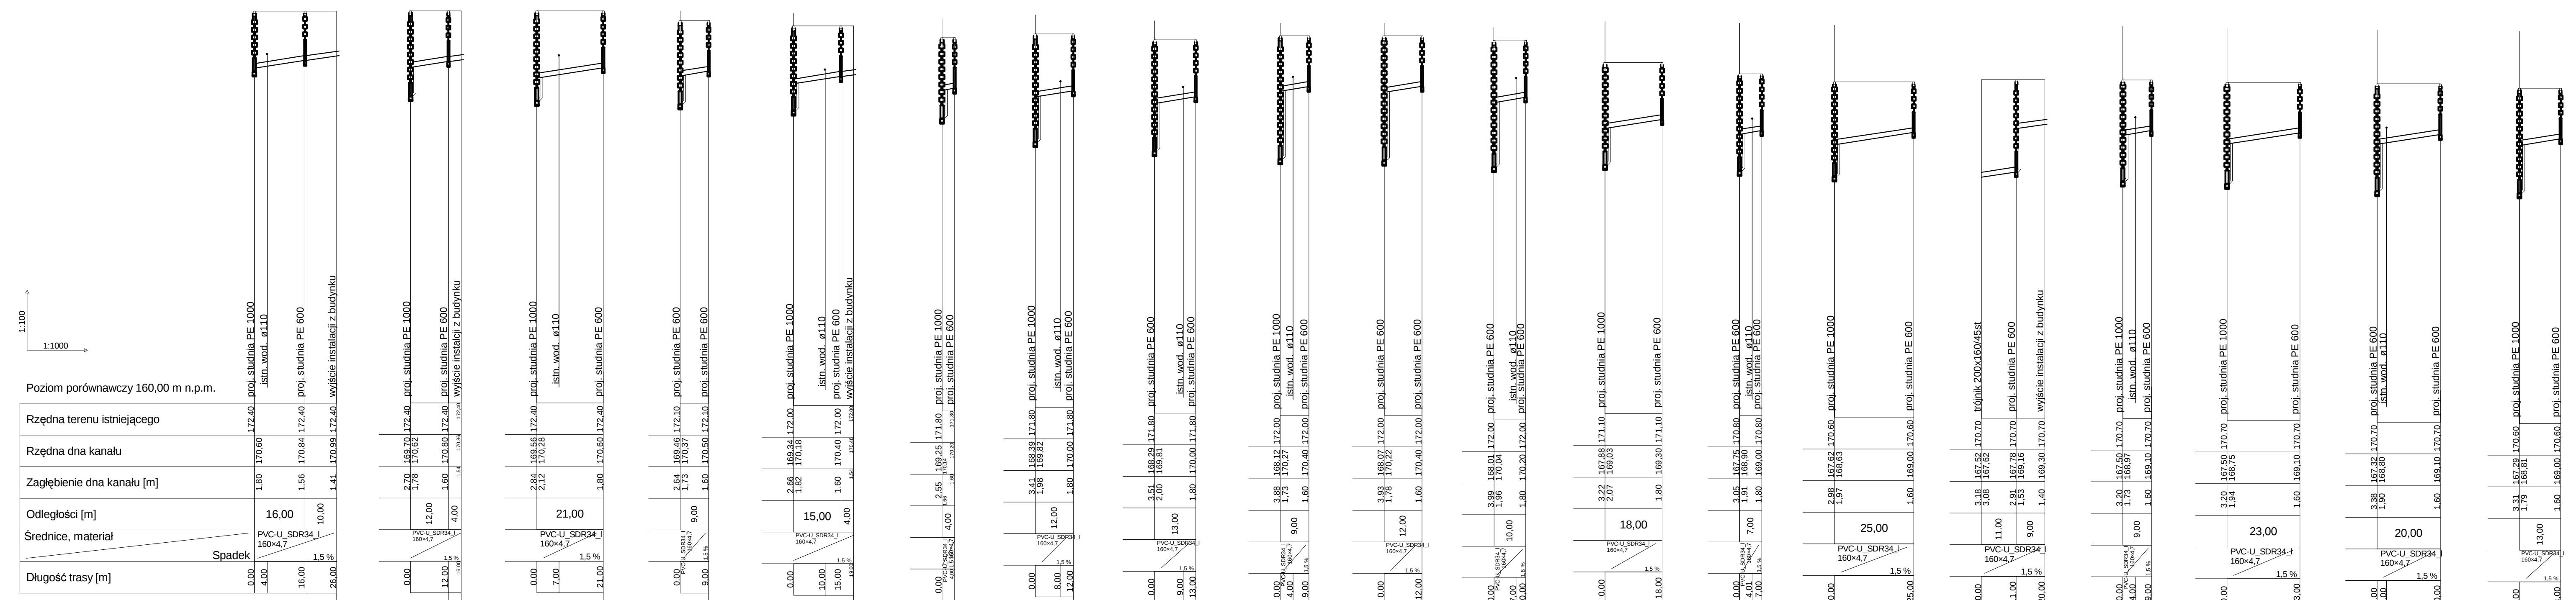

KANALIZACJA SANITARNA Z PRZYŁĄCZAMI - ZAD. III, ETAP I	
BRZUSTÓW, GM. GARBATA LETNISKO	
PROFIL PODŁUŻNY PRZYŁĄCZY K.S. GRAWITACYJNEJ	
SANITARNA	
Skala: 1:1000/100	10
Wyk. inż. PAWEŁ BOBROWSKI MAZOWIECPOOSD	
WYK. inż. PAWEŁ REJDOŃSKI	
PRACOWNIA AUTORSKA JASTRZELCZANIE	13.2008/1

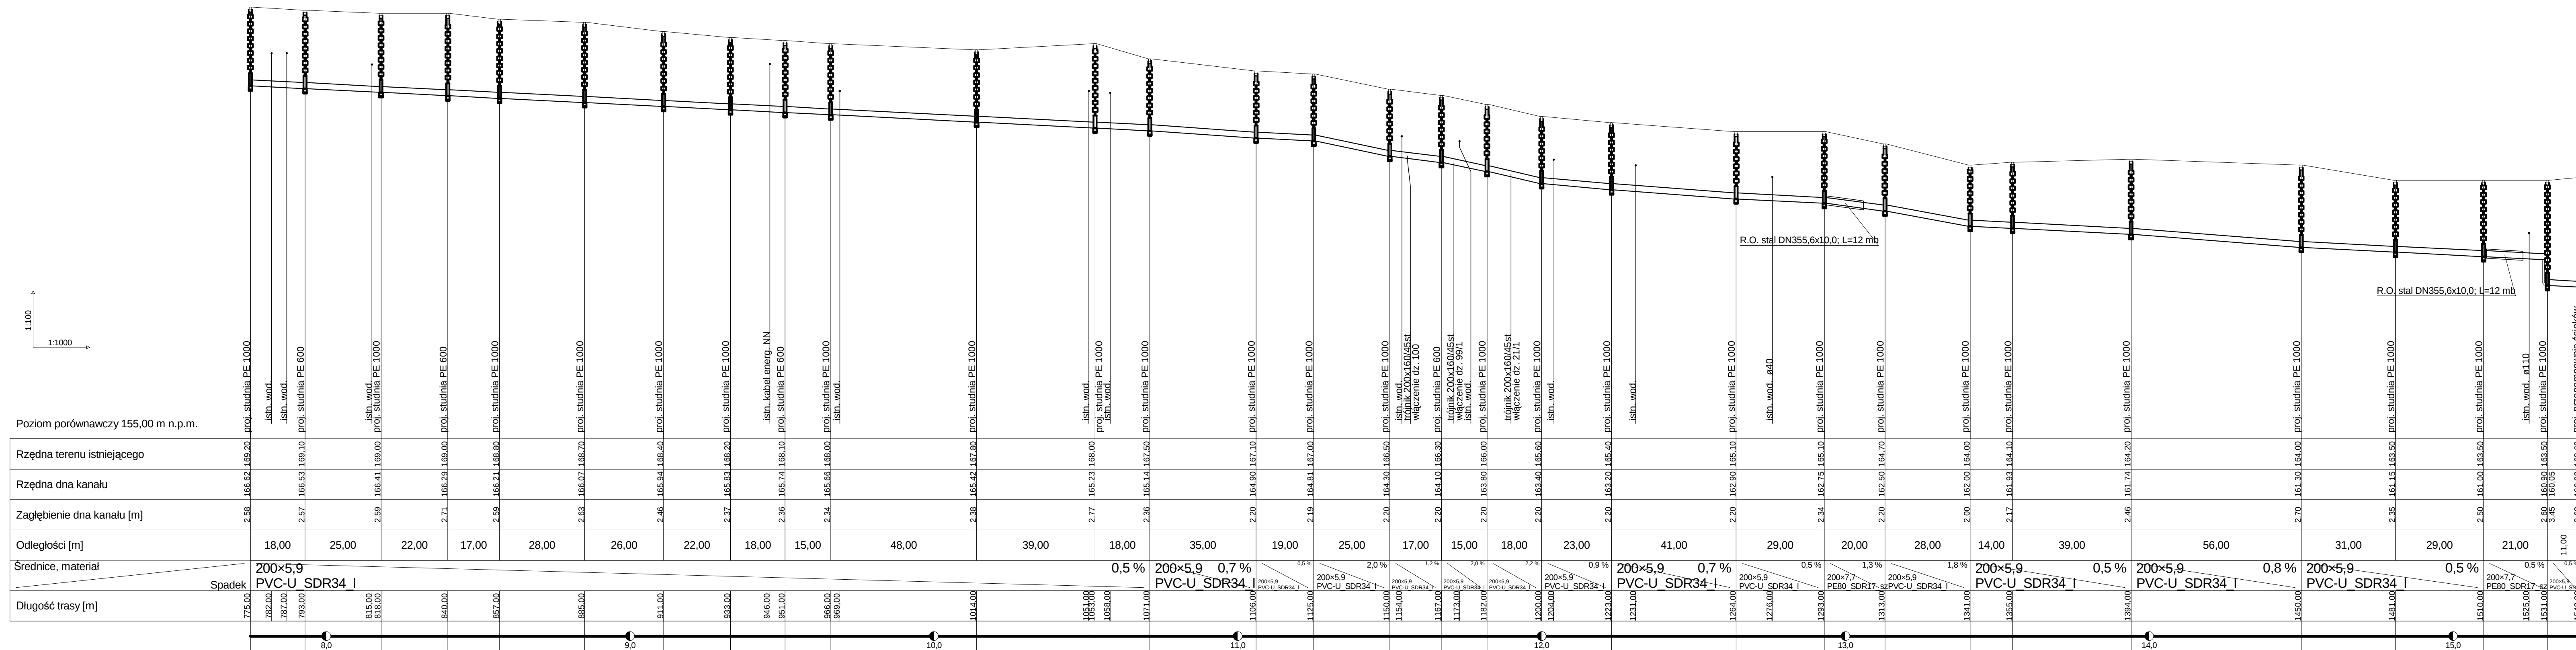

KANALIZACJA SANITARNA Z PRZYŁĄCZAMI - ZAD. III, ETAP I	
BRZUSTÓW, GM. GARBATA LETNISKO	
PROFIL PODŁUŻNY SECI K.S. GRAWITACYJNEJ	
SANITARNA	
Skala: 1:1000/100	7
Wyk. inż. PAWEŁ BOBROWSKI MAZOWIECPOOSD	
WYK. inż. PAWEŁ REJDOŃSKI	
PRACOWNIA AUTORSKA JASTRZELCZANIE	13.2008/1

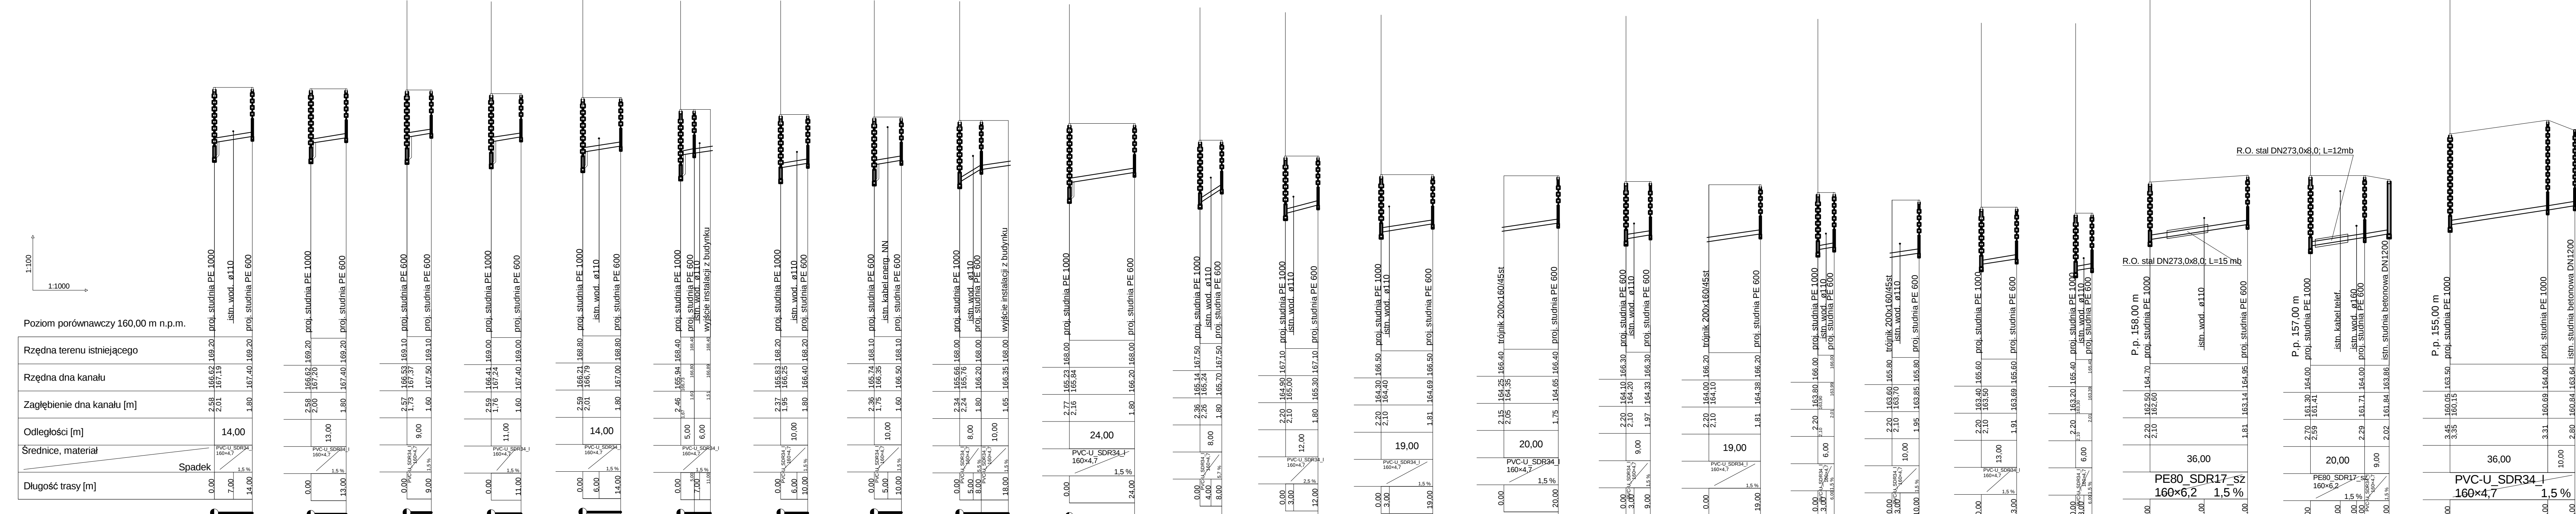

KANALIZACJA SANITARNA Z PRZYŁĄCZAMI - ZAD. III, ETAP I	
BRZUSTÓW, GM. GARBATA LETNISKO	
PROFIL PODŁUŻNY PRZYŁĄCZY K.S. GRAWITACYJNEJ	
SANITARNA	
Skala: 1:1000/100	11
Wyk. inż. PAWEŁ BOBROWSKI MAZOWIECPOOSD	
WYK. inż. PAWEŁ REJDOŃSKI	
PRACOWNIA AUTORSKA JASTRZELCZANIE	13.2008/1