# *Inwentaryzacja przyłącza gazociągowego*
# *1:500*
# *nr.sekcji: 125.333.024.3*

***Jednostka ewidencyjna:140701_2-Garbatka Letnisko***
***Obręb : 0011 – Garbatka Północ***
***ul. Spacerowa dz.147/17***
***Numer zgłoszenia: 3628 /2012***
***Układ Państwowy,,1965,, Kronsztadt 60***

*Na podstawie geodezyjnej inwentaryzacji powykonawczej przyłącza gazociągowego wykonanej w dniu 7.12.2012 r ( opinia ZUD nr. – bez uzgodnień ZUD )*

*W razie niezgodności realizacji sieci uzbrojenia terenu z uzgodnionym projektem , inwestor zobowiązany jest przedłożyć mapę z wynikami pomiarów powykonawczych właściwemu organowi administracji architektoniczno-budowlanej ( DZ.U.Nr.01.38.455).*

STAROSTA KOZIENICKI
Powiatowy Ośrodek Dokumentacji Geodezyjnej i Kartograficznej
Wyżej opisane na niniejszej mapie sieci uzbrojenia terenu zostały zinwentaryzowane, a dokumenty powstałe w wyniku inwentaryzacji przyjęto do państwowego zasobu geod. i kartogr.
w dniu 18 GRU. 2012
i zarewidencjonowano pod nr. 513-109/2012
Sieć uzbrojenia terenu zrealizowana zostala zgodnie/niezgodnie z lokalizacją uzgodnienia w opinii ZUDP Nr 479 z dnia 9.10.12
18 GRU. 2012
miejsc. i data
podpis
Z up. STAROSTY
Jan Michalak
KIEROWNIK Powiatowego Ośrodka Dokumentacji Geodezyjnej i Kartograficznej


870750512
USŁUGI GEODEZYJNE
A.M.W GEO-POMIAR s.c.
Kucharczyk M., Połeć S.
ul. Wojska Polskiego 5, p.w. 1
26-700 Zwoleń tel./fax (048) 676 39 67
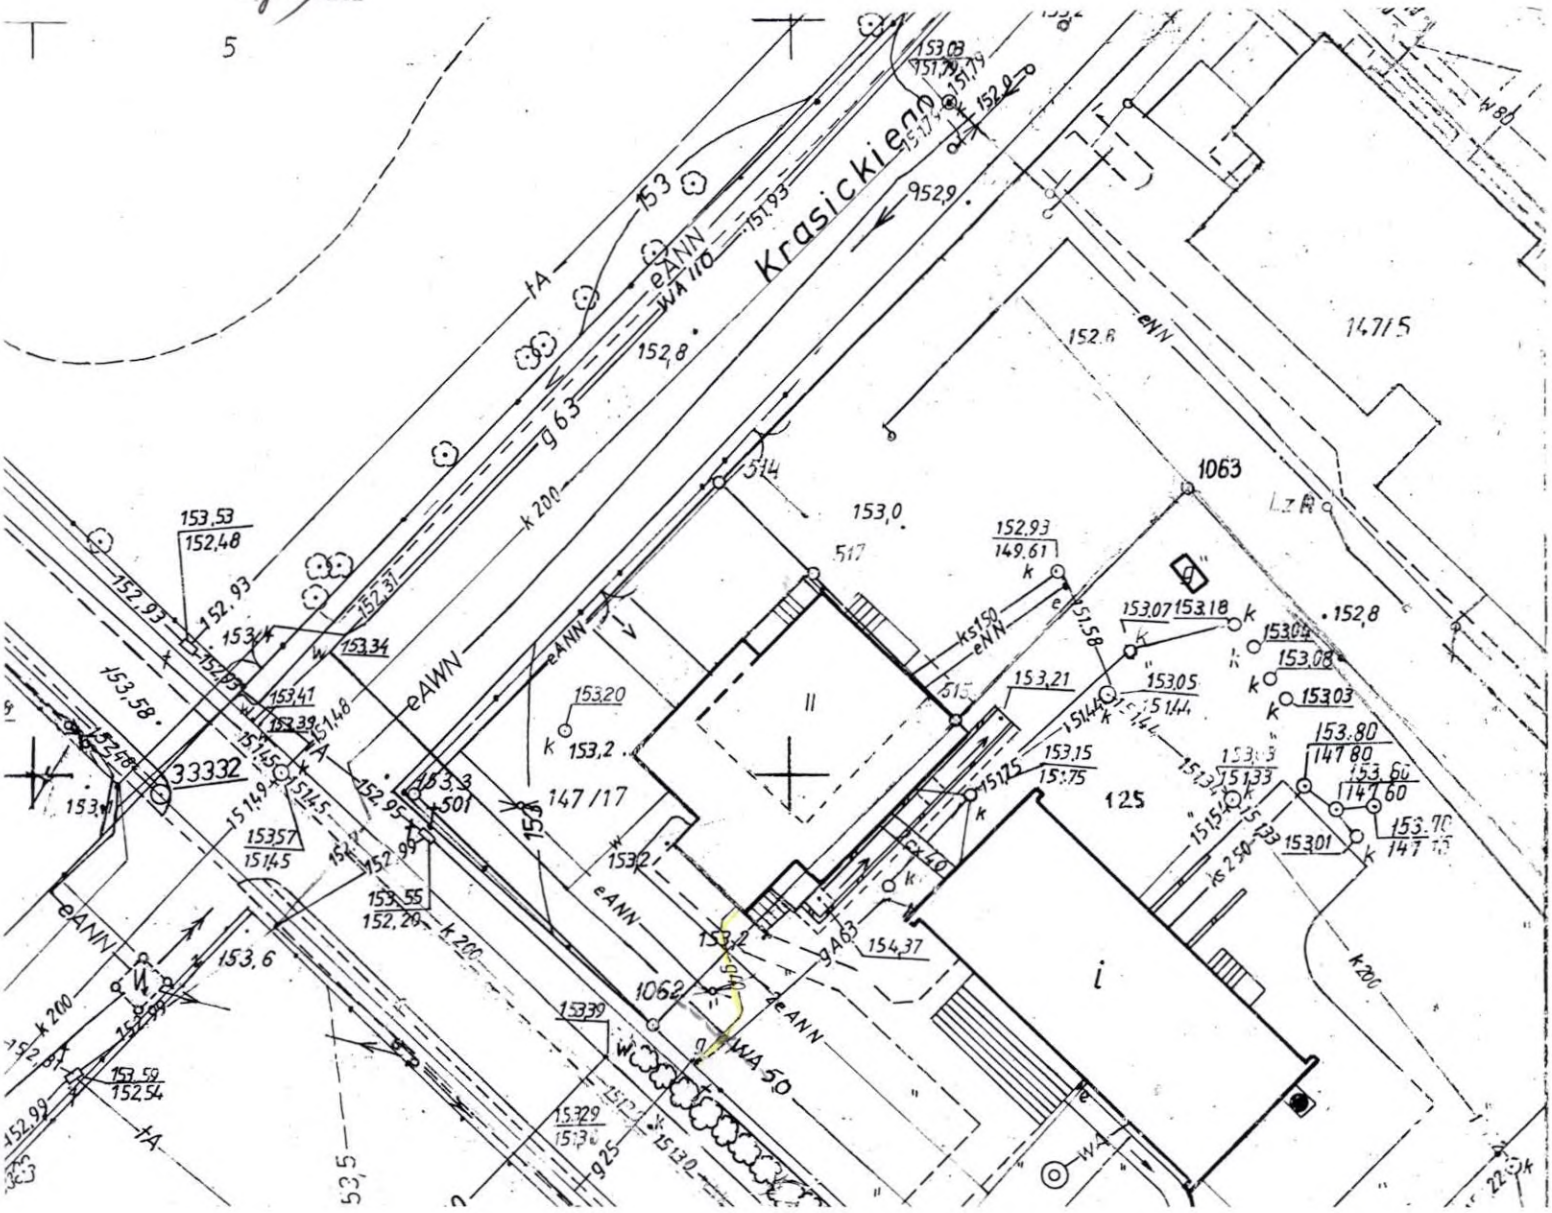
GEODETA UPRAWNIONY
Marian Kucharczyk
Radom, ul. Kalinowicza 8
tel. 0 607 691 666
Upr. nr 7262