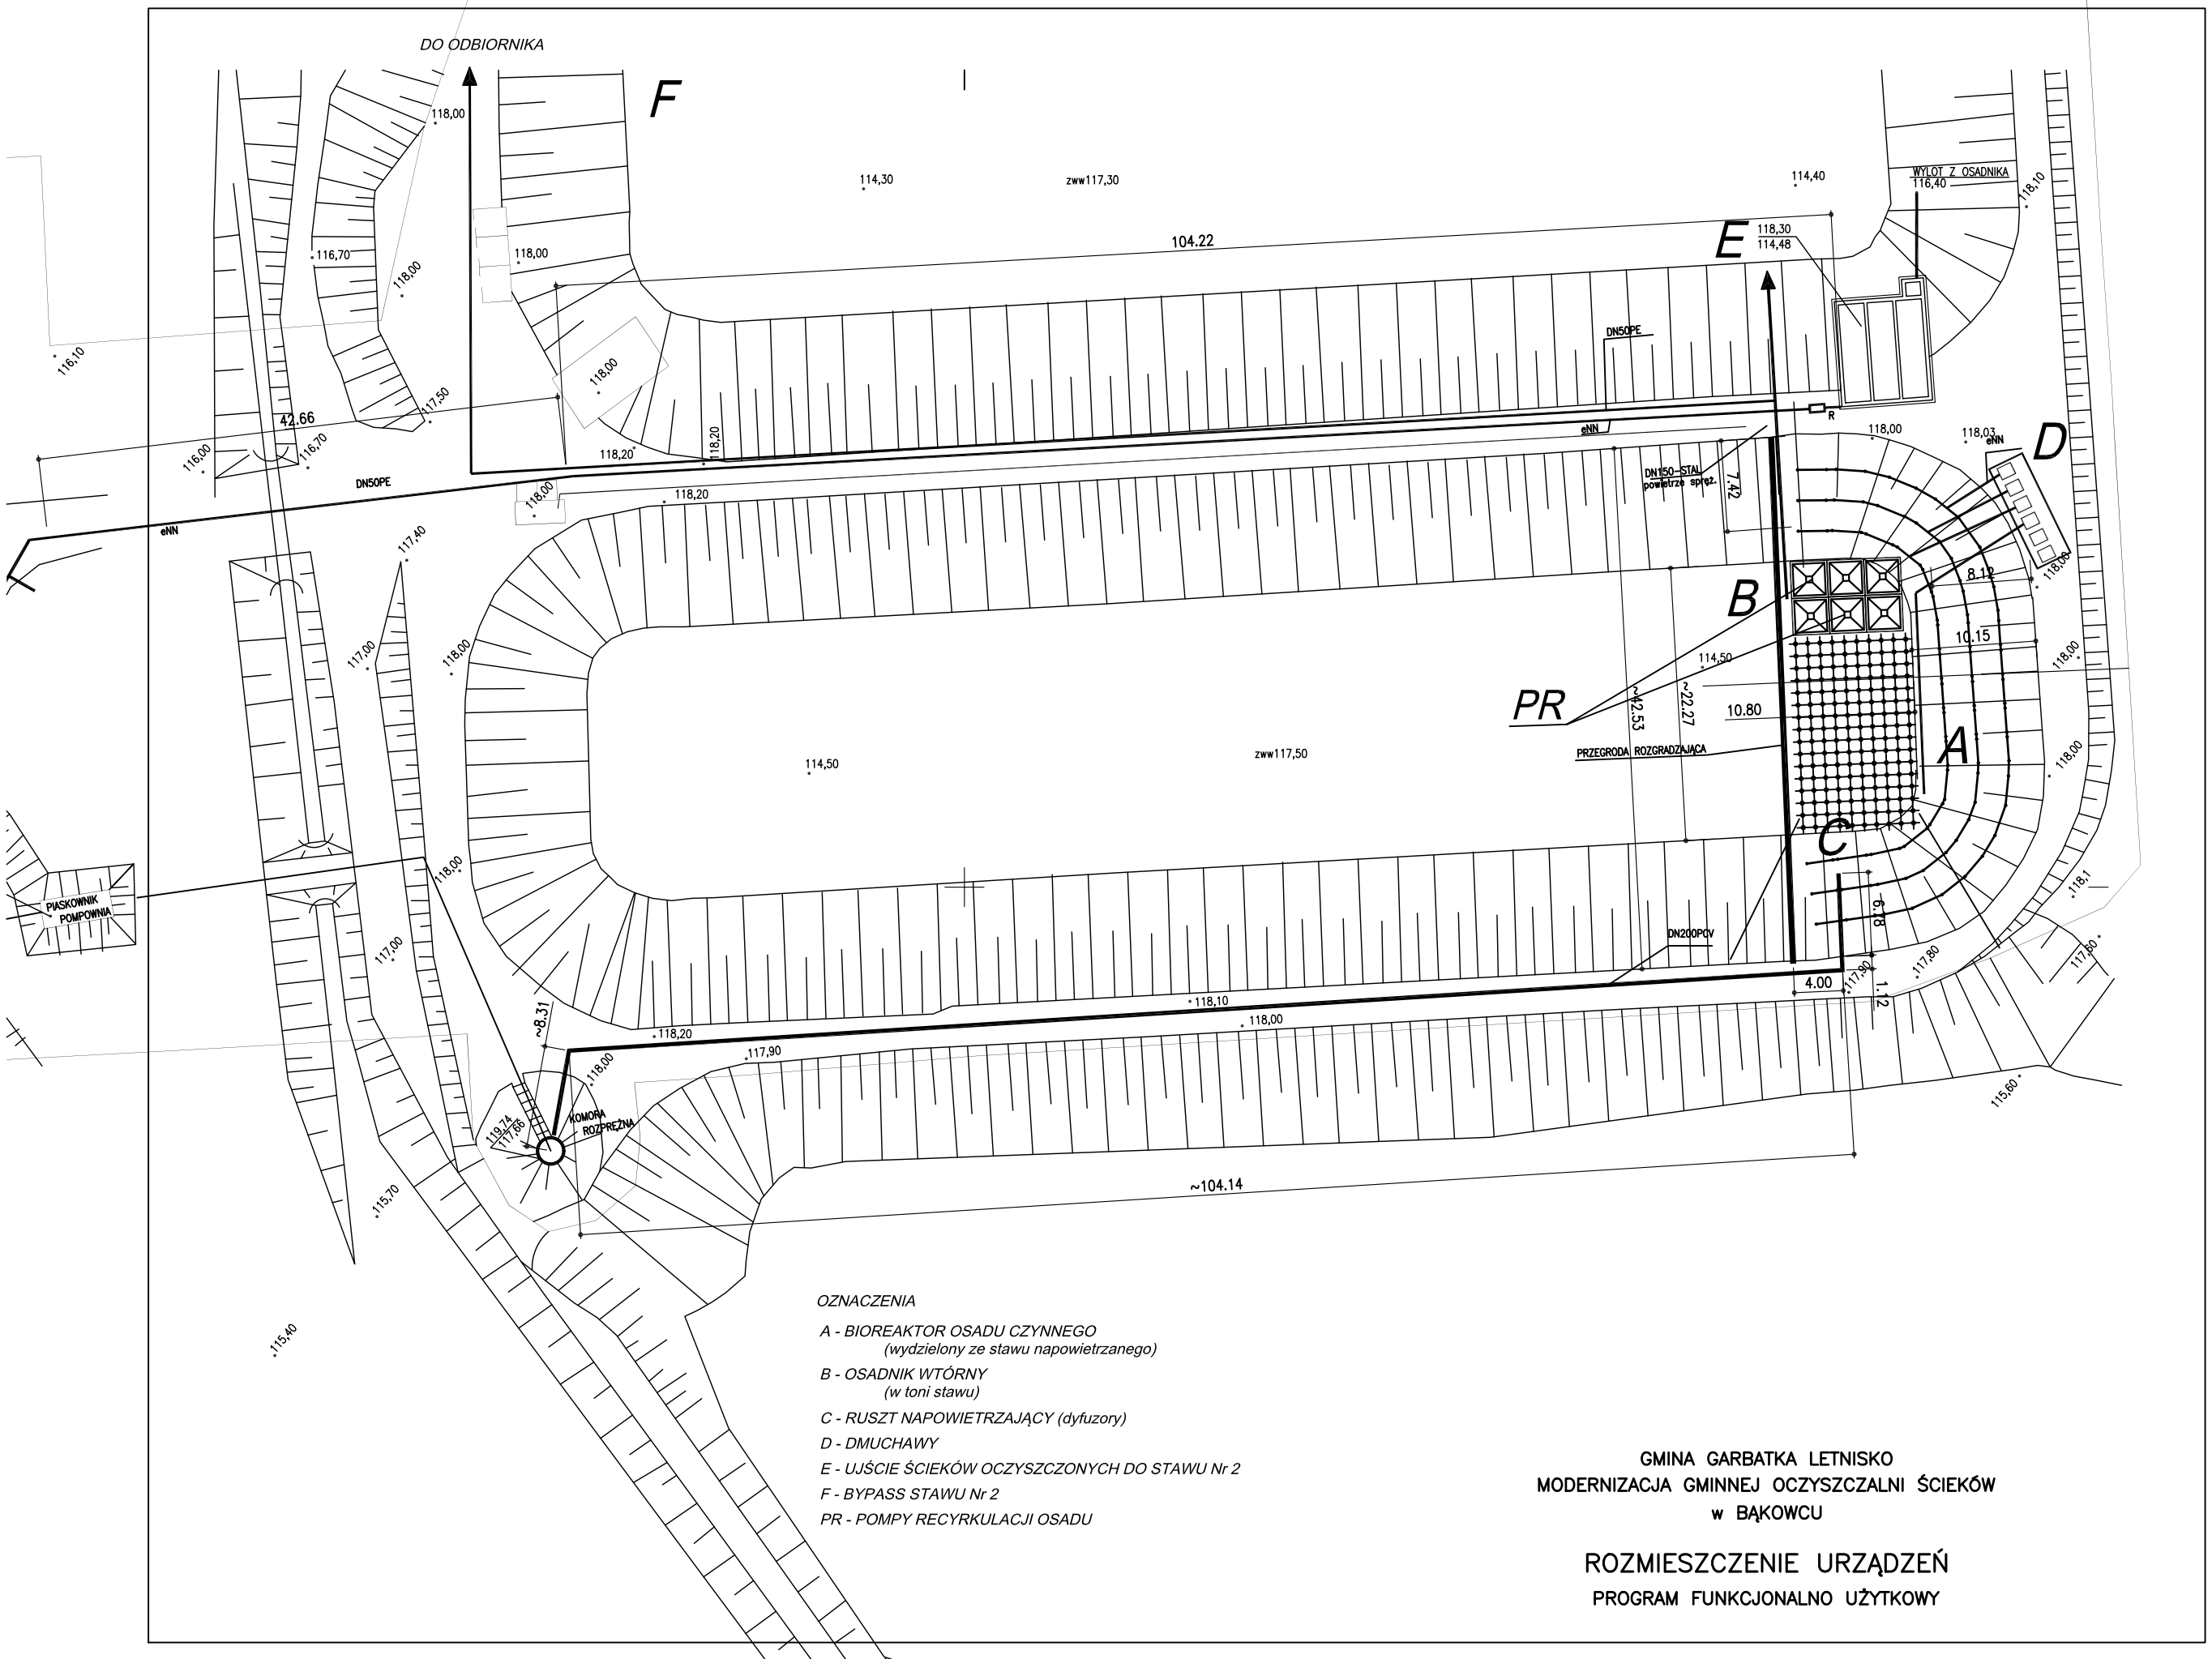

OZNACZENIA

A - BIOREAKTOR OSADU CZYNNEGO
(wydzielony ze stawu napowietrzanego)

B - OSADNIK WTÓRNY
(w toni stawu)

C - RUSZT NAPOWIETRZAJĄCY (dyfuzory)

D - DMUCHAWY

E - UJŚCIE ŚCIEKÓW OCZYSZCZONYCH DO STAWU Nr 2

F - BYPASS STAWU Nr 2

PR - POMPY RECYRKULACJI OSADU

GMINA GARBATKA LETNISKO
MODERNIZACJA GMINNEJ OCZYSZCZALNI ŚCIEKÓW
w BĄKOWCU

ROZMIESZCZENIE URZĄDZEŃ

PROGRAM FUNKCJONALNO UŻYTKOWY