


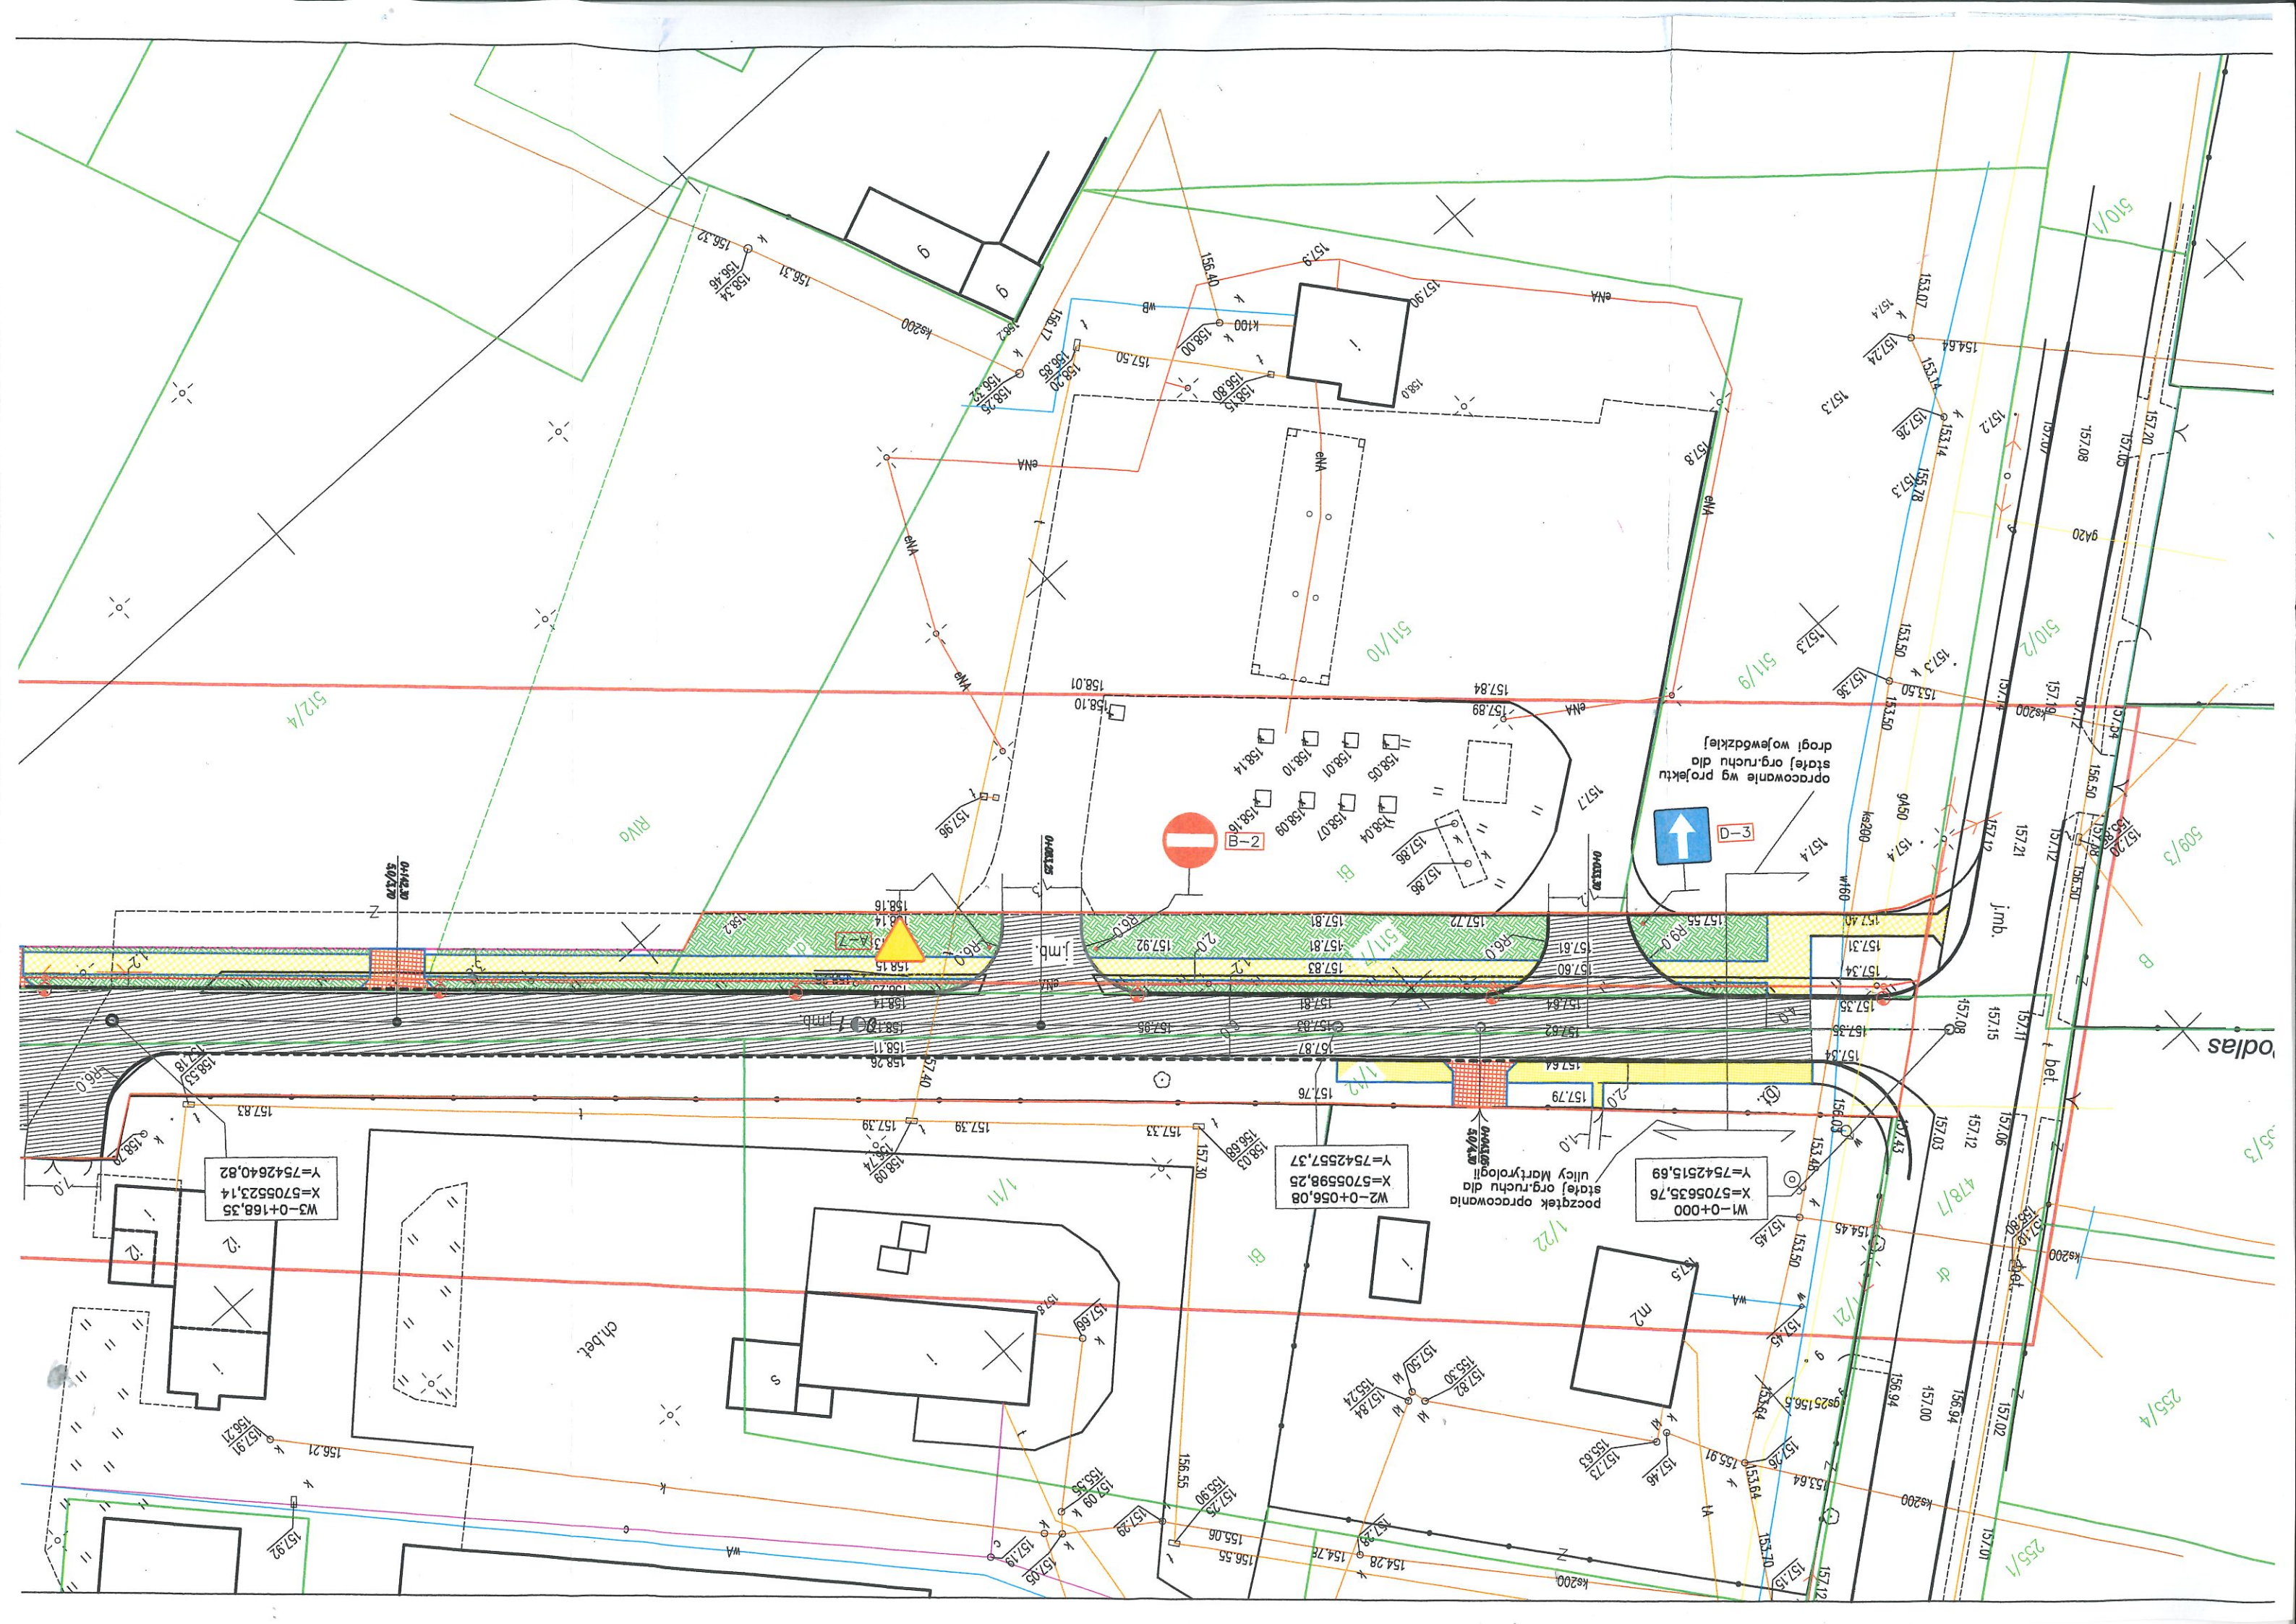

STAROSTWO POWIATOWE
ul. Kochanowskiego 28
28-900 KOZIENICE
Wydział Komunikacji i Transportu
tel. (048) 611-73-91, fax (048) 611-73-97

Starosta Kozienicki zatwierdził niniejszą organizację ruchu
w całości w części.....
bez zmian - ze zmianami naniesionymi kolorem czerwonym
lub uwagami, zgodnie z pismem
z dnia.....

Z up. STAROSTY
mgr inż. *Mariusz Wysoczański*
INSPEKTOR
w Wydziale Komunikacji i Transportu

W4-0+250,09
X=5705468,42
Y=7542701,53

W5-0+367,42
X=5705389,31
Y=7542788,23

LEGENDA

○ oznakowanie pionowe projektowane

— oznakowanie poziome projektowane

LEGENDA

- krawężnik wystający 10x30x100
- krawężnik obniżony 10x30x100
- obrzeże wtopione 8x30x100
- linia rozgraniczająca inwestycje po podzirobie
- linia rozgraniczająca inwestycje istniejąca
- chodnik z kostki brukowej
- jezdnia bitumiczna
- zielen
- lampa oświetlenia ulicznego (zasilanie kablowe ziemne)
- zjazd z asfaltu lub drogi do furty w asfalcie z kostki brukowej

ETA

PROJEKT

ADRES

RYS. NR
1

PROJEKTANT BRAI
mgr inż. Tomasz
SWK/0113/POOD