LEGENDA:

- proj. kabel elektroenergetyczny niskiego napięcia
- proj. szafa sterownicza(zasilająca) ośw. boiska
- proj. maszt oświetleniowy
- proj. uziom otokowy wokół masztów ośw. z bednarki FE/ZN 25x4 ułożony wg. opisu
- proj. rura ochronna DVK 50, SRS 50.

UWAGI:

1. Wysokość mocowania naświetlaczy 12m, nakierunkowanie wg. obliczeń w PT.
2. Maszty oświetleniowe aluminiowe 12 m, na fundamentach o wys. min. 150cm, z wysięgnikami wg. PT
3. Naświetlacze typu LED 395 W/ 56100 lm.
4. Kable zasilające typu YAKXS (przekrój wg. schematu)
5. Sterowanie oświetleniem w szafie SO (wyposażenie wg. schematu).
6. Szafa zasilająca (wyposażenie wg. schematu). .

Linia NN -ochrona przed dotykiem pośrednim - samoczynne wyłączenie zasilania w układzie sieciowym TN-C, TN-S
URZĄDZENIA WYKONANE W II KLASIE OCHRONNOŚCI

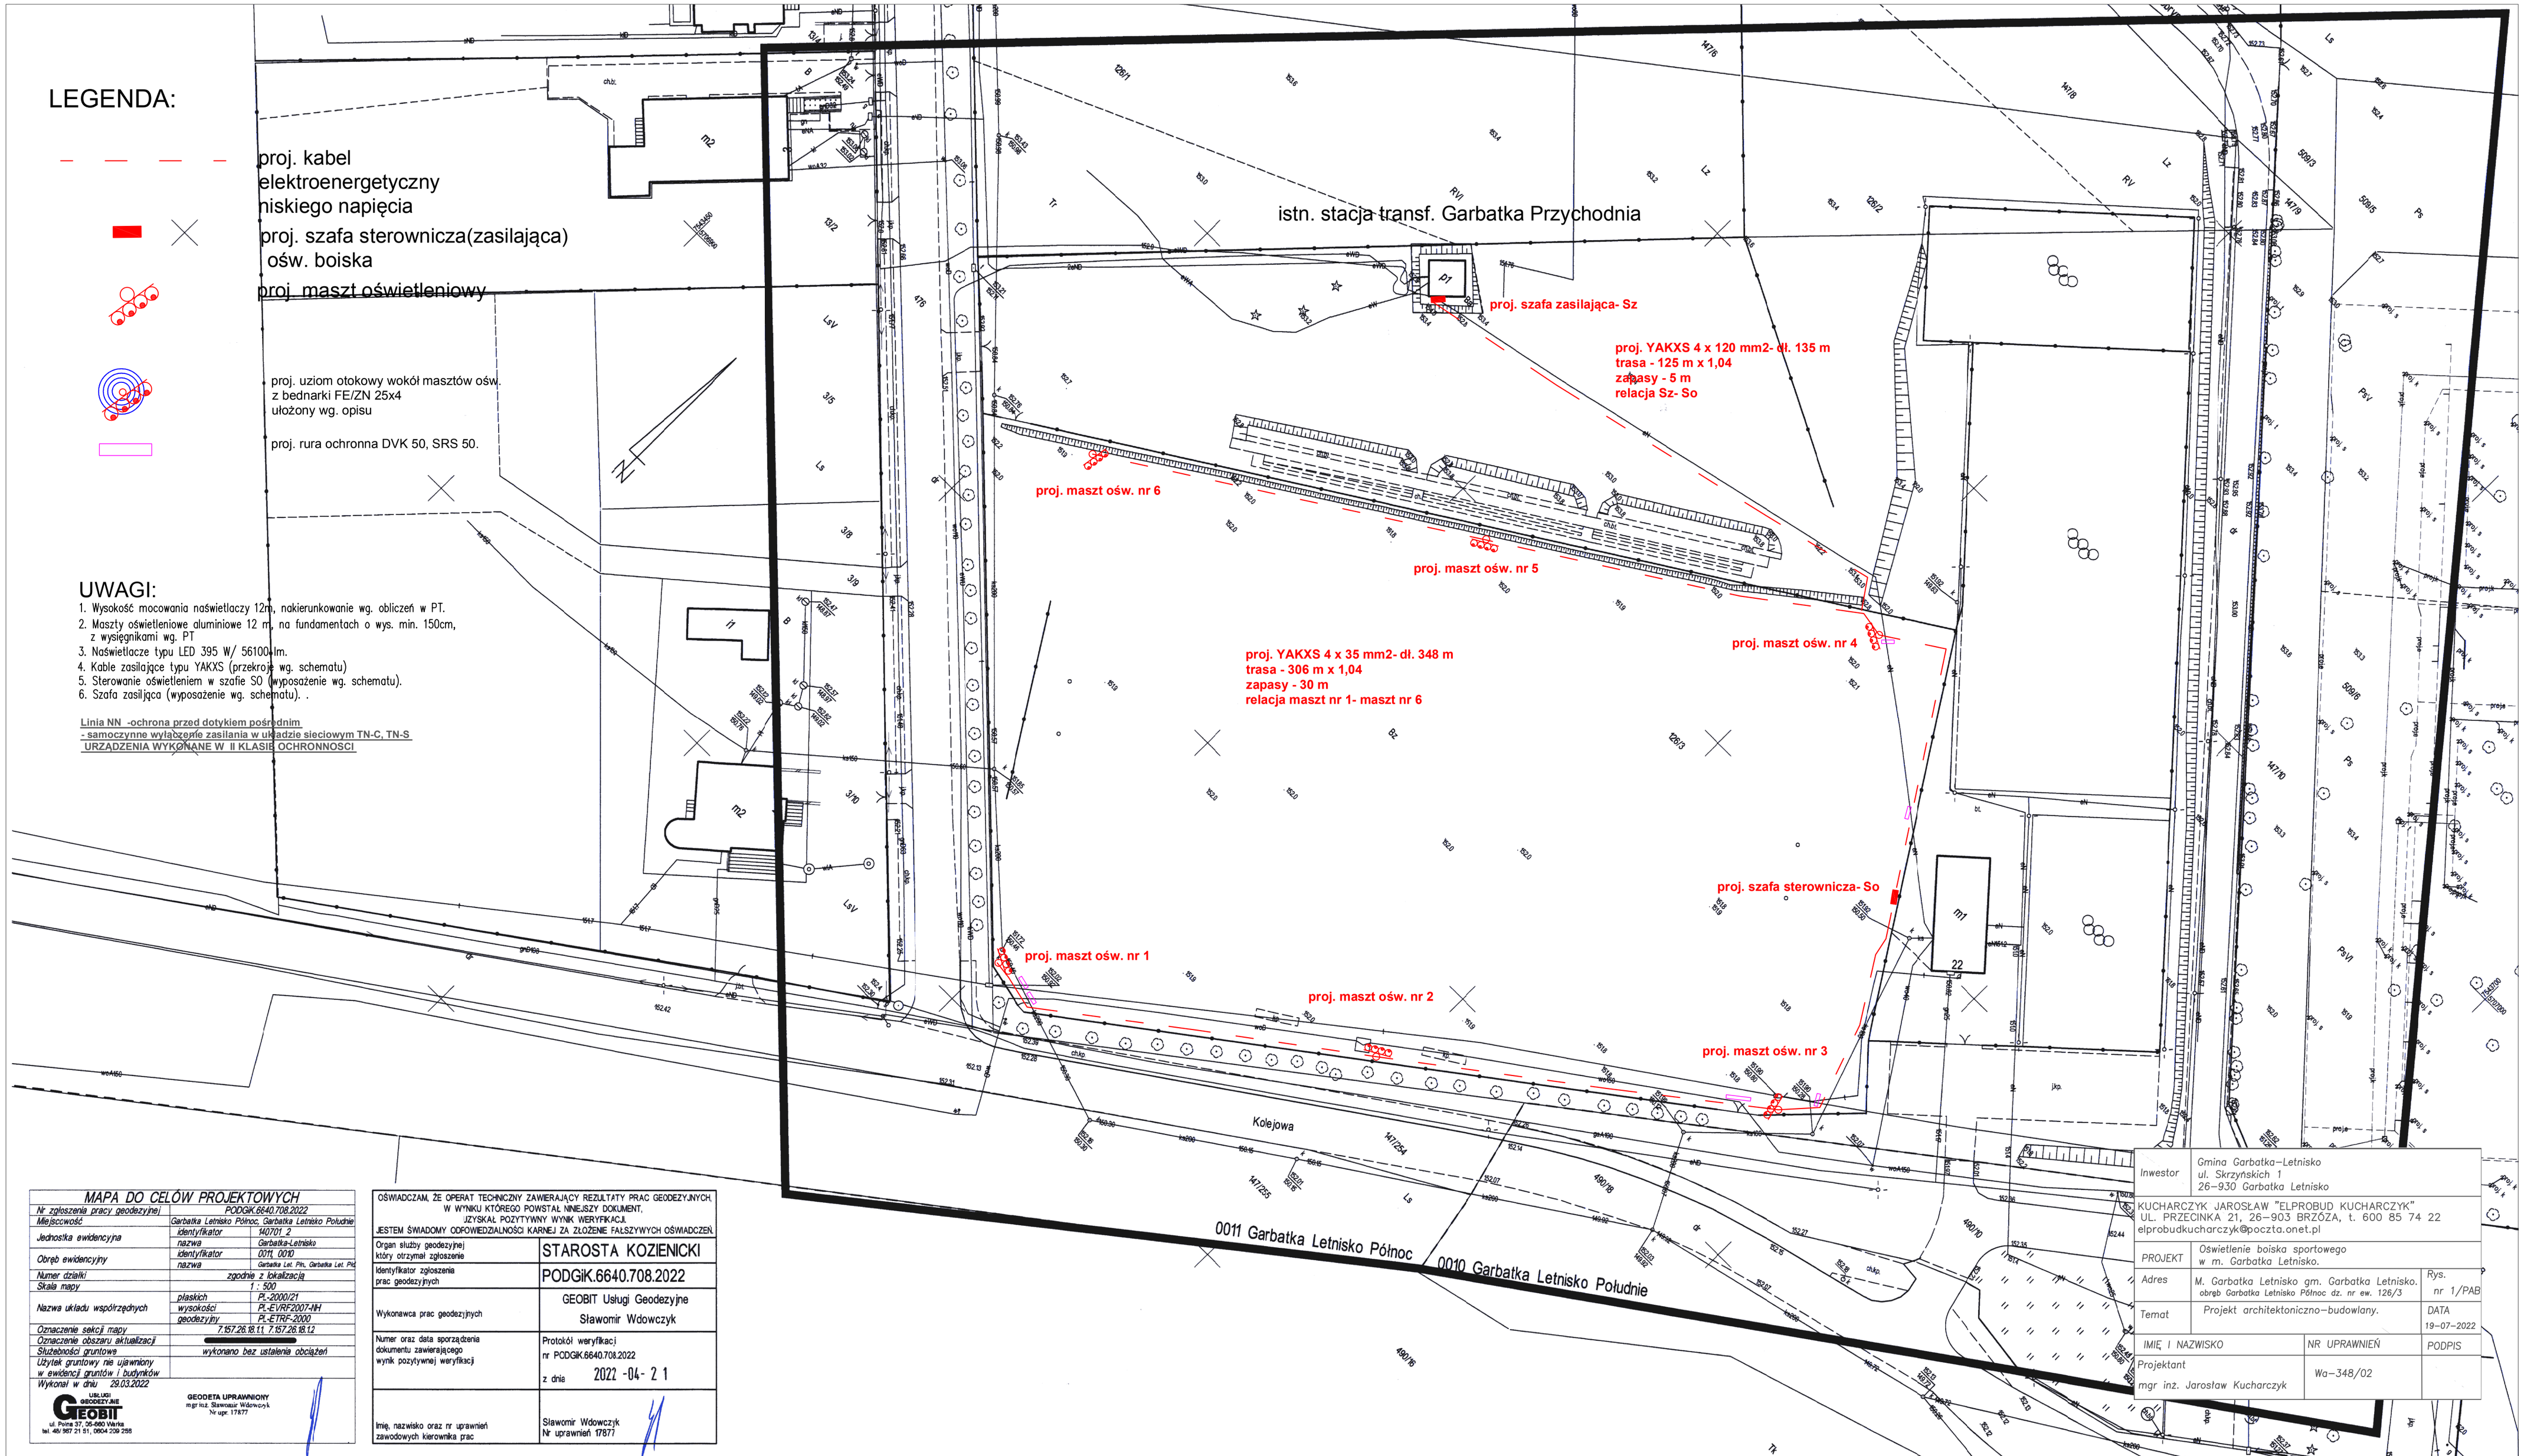

MAPA DO CELÓW PROJEKTOWYCH		
Nr zgłoszenia pracy geodezyjnej	PODGiK.6640.708.2022	
Miejscowość	Garbatka Letnisko Północ, Garbatka Letnisko Południe	
Jednostka ewidencyjna	identyfikator	140701_2
	nazwa	Garbatka-Letnisko
Obręb ewidencyjny	identyfikator	0011, 0010
	nazwa	Garbatka Let. Płn, Garbatka Let. Płd
Numer działki	zgodnie z lokalizacją	
Skala mapy	1 : 500	
Nazwa układu współrzędnych	płaskich	PL-2000/21
	wysokości	PL-EVRF2007-NH
	geodezyjny	PL-ETRF-2000
Oznaczenie sekcji mapy	7.157.26.18.11, 7.157.26.18.12	
Oznaczenie obszaru aktualizacji		
Służebności gruntowe	wykonano bez ustalenia obciążeń	
Użytek gruntowy nie ujawniony w ewidencji gruntów i budynków		
Wykonał w dniu 29.03.2022		

UL. UŁ. GEODEZYJNE GEOBIT
ul. Poina 37, 05-660 Warka
tel. 48/ 667 21 51, 0604 209 255

GEODETA UPRAWNIONY
mgr inż. Sławomir Wdowczyk
Nr upr. 17877

OŚWIADCZAM, ŻE OPERAT TECHNICZNY ZAWIERAJĄCY REZULTATY PRAC GEODEZYJNYCH, W WYNIKU KTÓREGO POWSTAŁ NINIEJSZY DOKUMENT, UZYSKAŁ POZYTYWNY WYNIK WERYFIKACJI.
JESTEM ŚWIADOMY ODPOWIEDZIALNOŚCI KARNEJ ZA ZŁOŻENIE FAŁSZYWYCH OŚWIADCZEŃ.

Organ służby geodezyjnej który otrzymał zgłoszenie	STAROSTA KOZIENICKI
Identyfikator zgłoszenia prac geodezyjnych	PODGiK.6640.708.2022
Wykonawca prac geodezyjnych	GEOBIT Usługi Geodezyjne Sławomir Wdowczyk
Numer oraz data sporządzenia dokumentu zawierającego wynik pozytywnej weryfikacji	Protokół weryfikacji nr PODGiK.6640.708.2022 z dnia 2022 -04- 21
Imię, nazwisko oraz nr uprawnień zawodowych kierownika prac	Sławomir Wdowczyk Nr uprawnień 17877

Inwestor	Gmina Garbatka-Letnisko ul. Skrzyńskich 1 26-930 Garbatka Letnisko	
KUCHARCZYK JAROSŁAW "ELPROBUD KUCHARCZYK" UL. PRZECINKA 21, 26-903 BRZÓZA, t. 600 85 74 22 elprobudkucharczyk@poczta.onet.pl		
PROJEKT	Oświetlenie boiska sportowego w m. Garbatka Letnisko.	
Adres	M. Garbatka Letnisko gm. Garbatka Letnisko. obręb Garbatka Letnisko Północ dz. nr ew. 126/3	Rys. nr 1/PAB
Temat	Projekt architektoniczno-budowlany.	DATA 19-07-2022
IMIĘ I NAZWISKO	NR UPRAWNIEŃ	PODPIS
Projektant mgr inż. Jarosław Kucharczyk	Wa-348/02	