



LEGENDA:

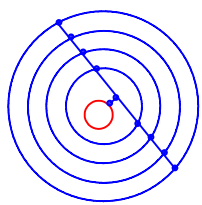

proj. maszt oświetleniowy



proj. rura ochronna DVK 50, SRS 50.

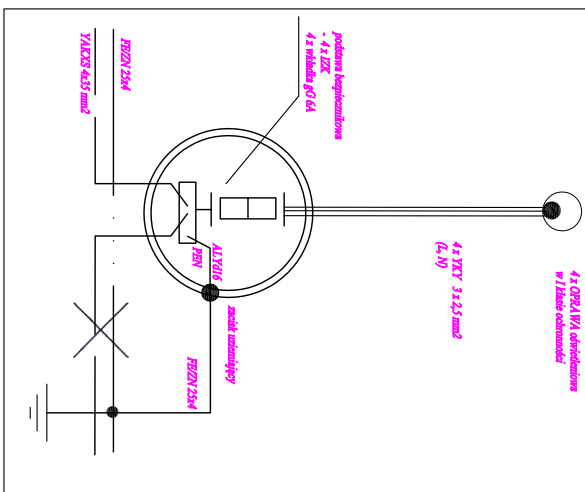


UWAGI:

1. Wysokość mocowania nadświetlaczy 12m, nakierunkowanie wg. obliczeń w P.T.
2. Maszty oświetleniowo-słupowe 12 m, na fundamentach o ws. min. 150cm, z wypięskami wg. P.T.
3. Nadświetlacz typu LED - 365 W / 56100 lm.
4. Kable zasilające typu ~~TRAKS~~ (zabezpieczenie przed ogniem) wg. schematu
5. Sterowniki oświetlenia w szafie SD (wypięszenie wg. schematu).
6. Szafa zasilająca (wypięszenie wg. schematu).
7. Progi, maszty oświetleniowe, zlokalizowane min. 4 m od linii bocznej (lub końcowej) boiska.
8. Linia kablowa m. w miejscach zbliżenia - skrzyżowania z siłn. infrastruktury kable chronione w tunelach osłoniętych.
9. Ochronne urządzenia masztów oświetleniowych boiska sportowego słupowo-projektowane uziomy ołokowe, wykonane według EN 2354.
10. podłogowe ze sobą promieniowe, układane w ziemi w odstępiech 1m na głębokości 0,6-1,4m wzdłuż całej długości boiska.
(pierwszy ołok na głębokości 0,6 m, kolejne 0,8m, 1 m, 1,4m. Uziomy łączyć z mostkami doprowadzającymi kontrole min. w dwóch miejscach.
- Rozróżnienie linii kablowej zasilającej maszty oświetleniowe opowiadające betonową Fe/Zn 23x4 mm / podłogowe tyłkami / łączyć 90-120cm złącze kontrolne konstrukcjami masztów
-

[illegible]

OSWIAÐACZ, JE PRAWNI TEKNOLOGI FAKULTETU REALITATY PRAO GEOECONOMIC W WIMU KTOREDO POWSTAL NIEJESTY DOKUMENT.	
JZSKA POLITYCZNY WIMU WIMU FAKULTETA	
ESTETI SMOÐOWI OPOWIEDZIALNOŒ KAMENI ZA ZLOZENE FAKULTETOWY OSWIAÐACZ	
Organ sily gospodarki Kierownik zarzadzajacy pre gospodarki	STAROSTA KOZLENICKI
Identyfikator zapiszajacy pre gospodarki	PODOK 6640/708.2022
Wykazanie pre gospodarki	GEORNT Uslygi Geodetyczne Sławomir Włodarczyk
Numer oraz data sporzadzania dokumentu zawierajacego wynik podjetych wyroczek	Podpis wyroczki nr POK 6640/708.2022 z dnia 2022 -04- 2 1
Inne zarzadzajacy oraz w prawach zarzadzajacy kierownika pre	Sławomir Włodarczyk nr uprawnia 19717

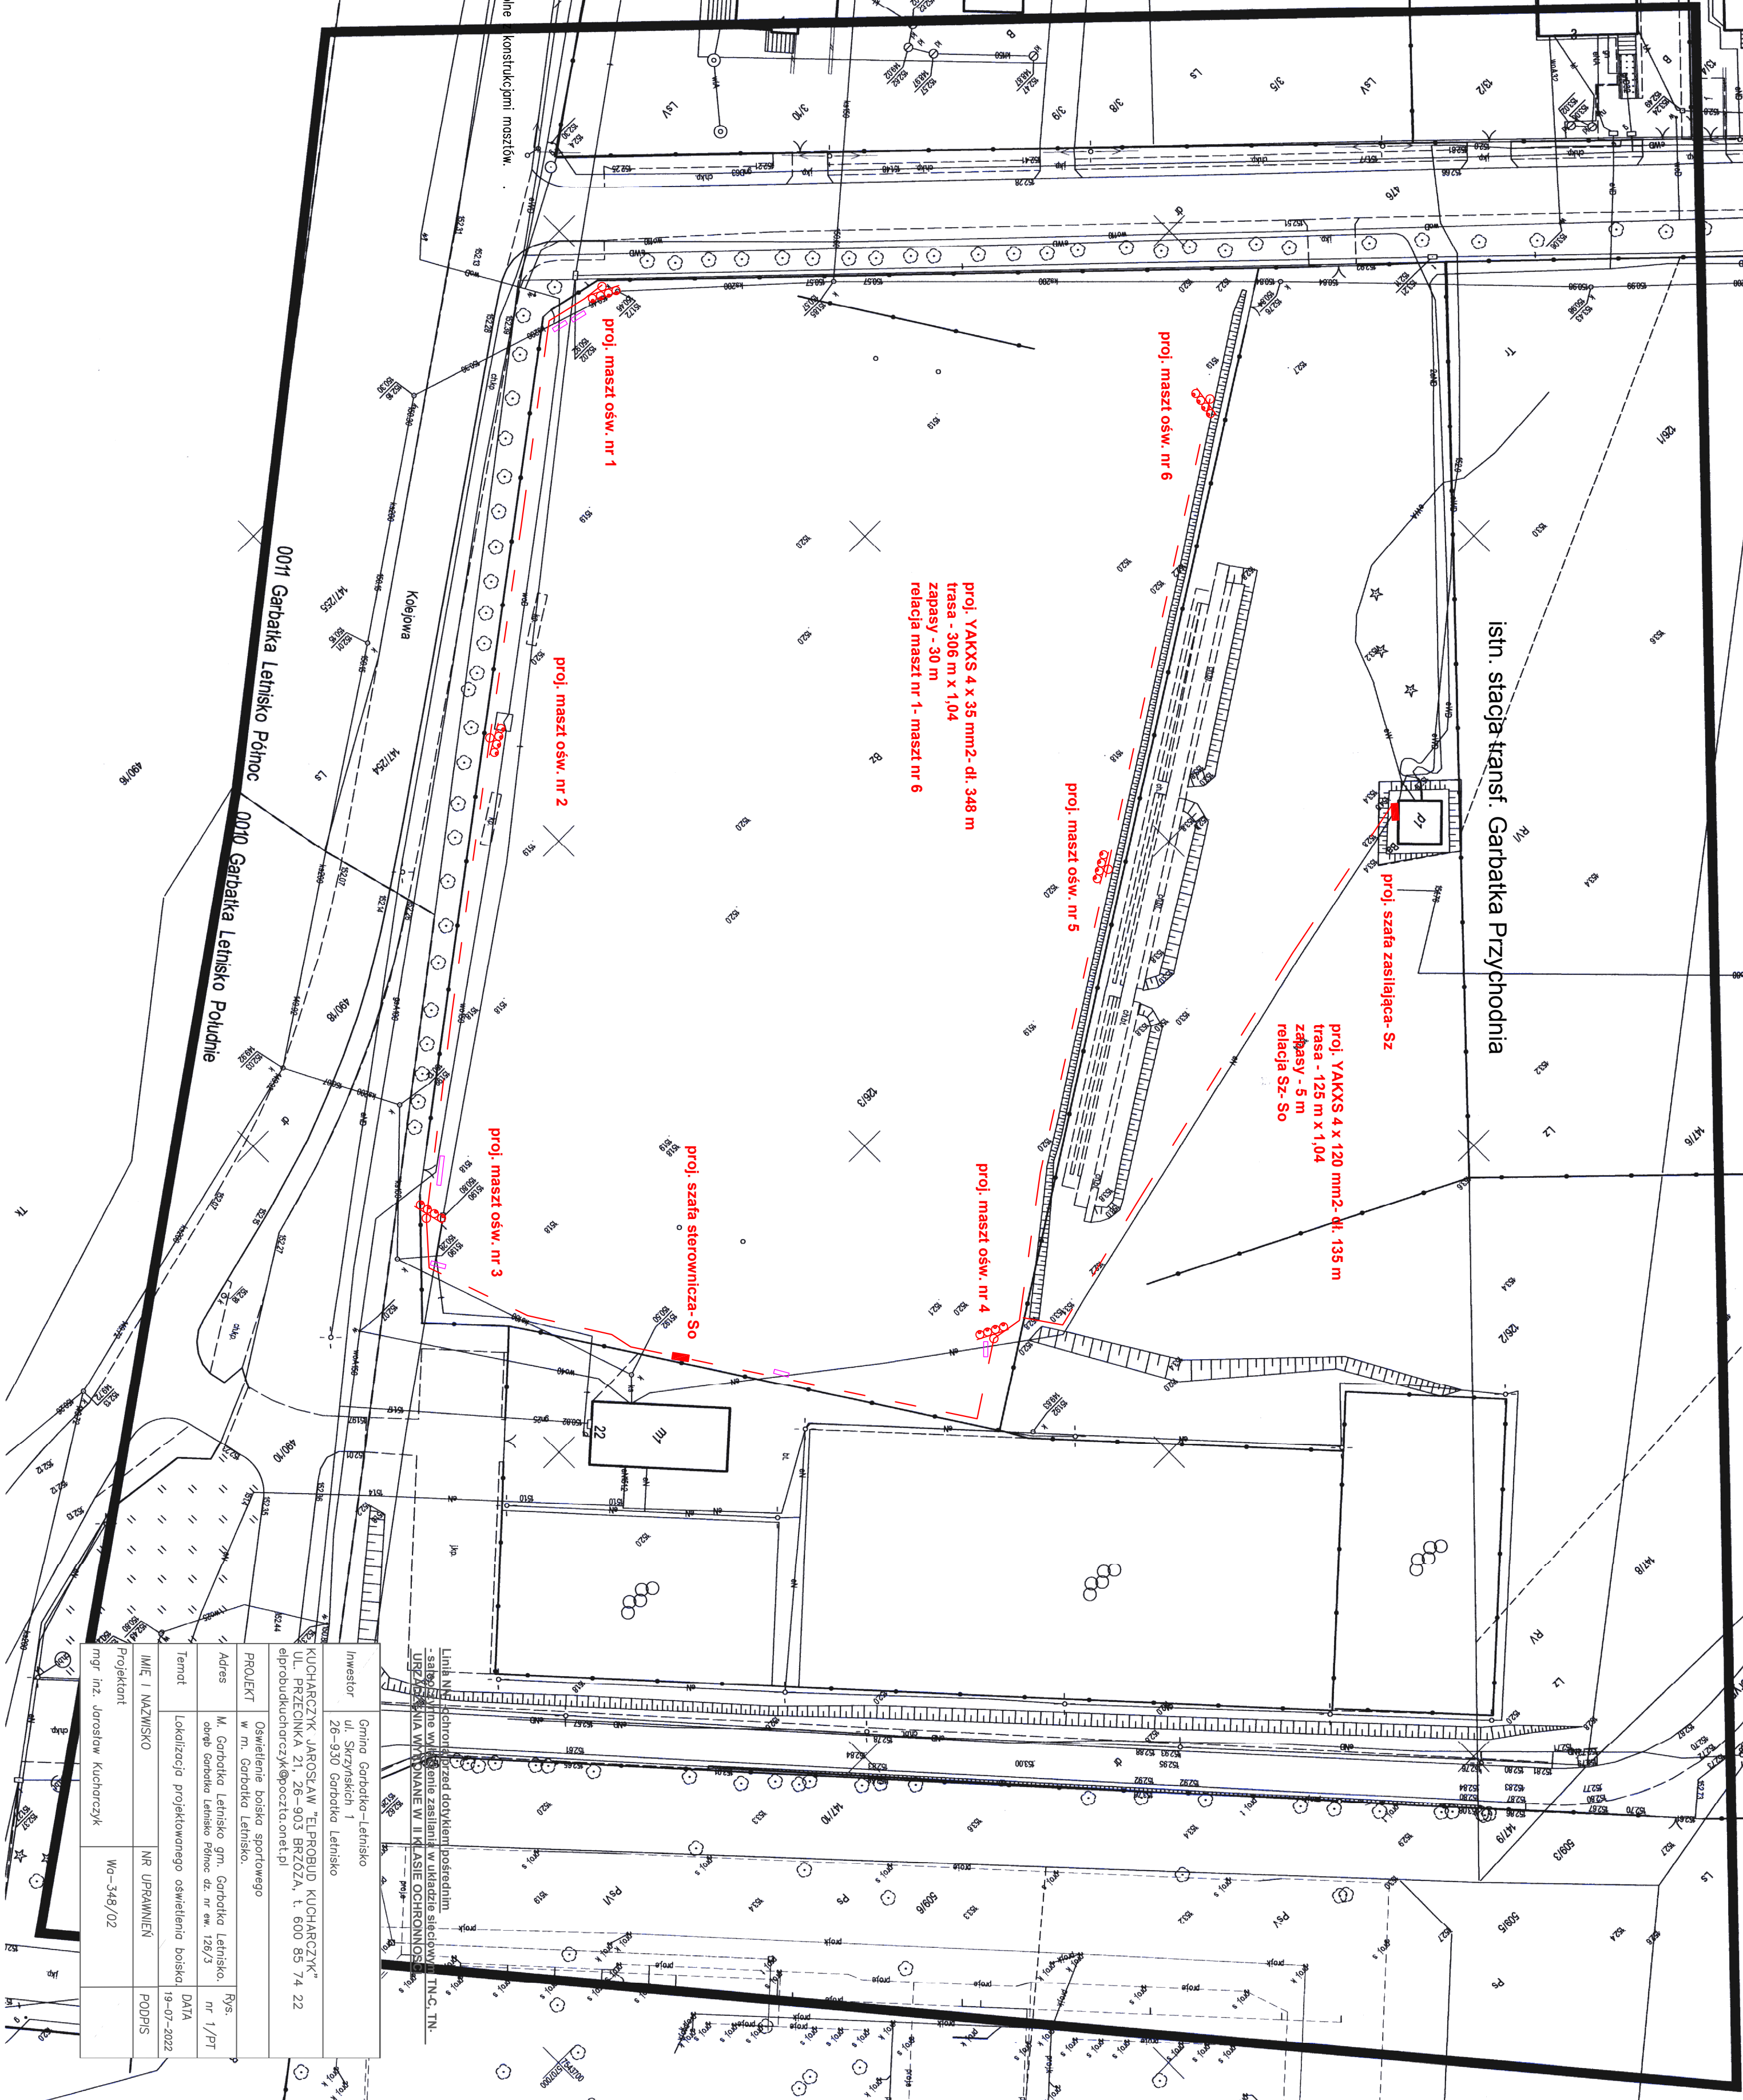

Inwestor	Gmina Garboka – Leśniko ul. Skrzyżstok 1 26-930 Garboka Leśniko
KUCHARCZYK JAROSŁAW "ELPROBUD KUCHARCZYK" AL. PRZENKA 21, 26-903 BRZÓDZA, t. 600 85 74 22 elprobudkucharczyk@opoczta.onet.pl	
PROJEKT	Oświetlenie boiska sportowego w m. Garboka Leśniko.
Adres	m. Garboka Leśniko gm. Garboka Leśniko, osiedle Garboka Leśniko Polnoc dz. nr ew. 128/3,
Teren	Lokalizacja projektowanego oświetlenia boiska
NAMÉ I NAZWISKO	NN UPRAWNIENI
Projektant	Wo-348/O2
ingr. inz. Jurostaw Kucharczyk	Rys. nr 1/P.T DATA 19-07-2022 PODPIS