


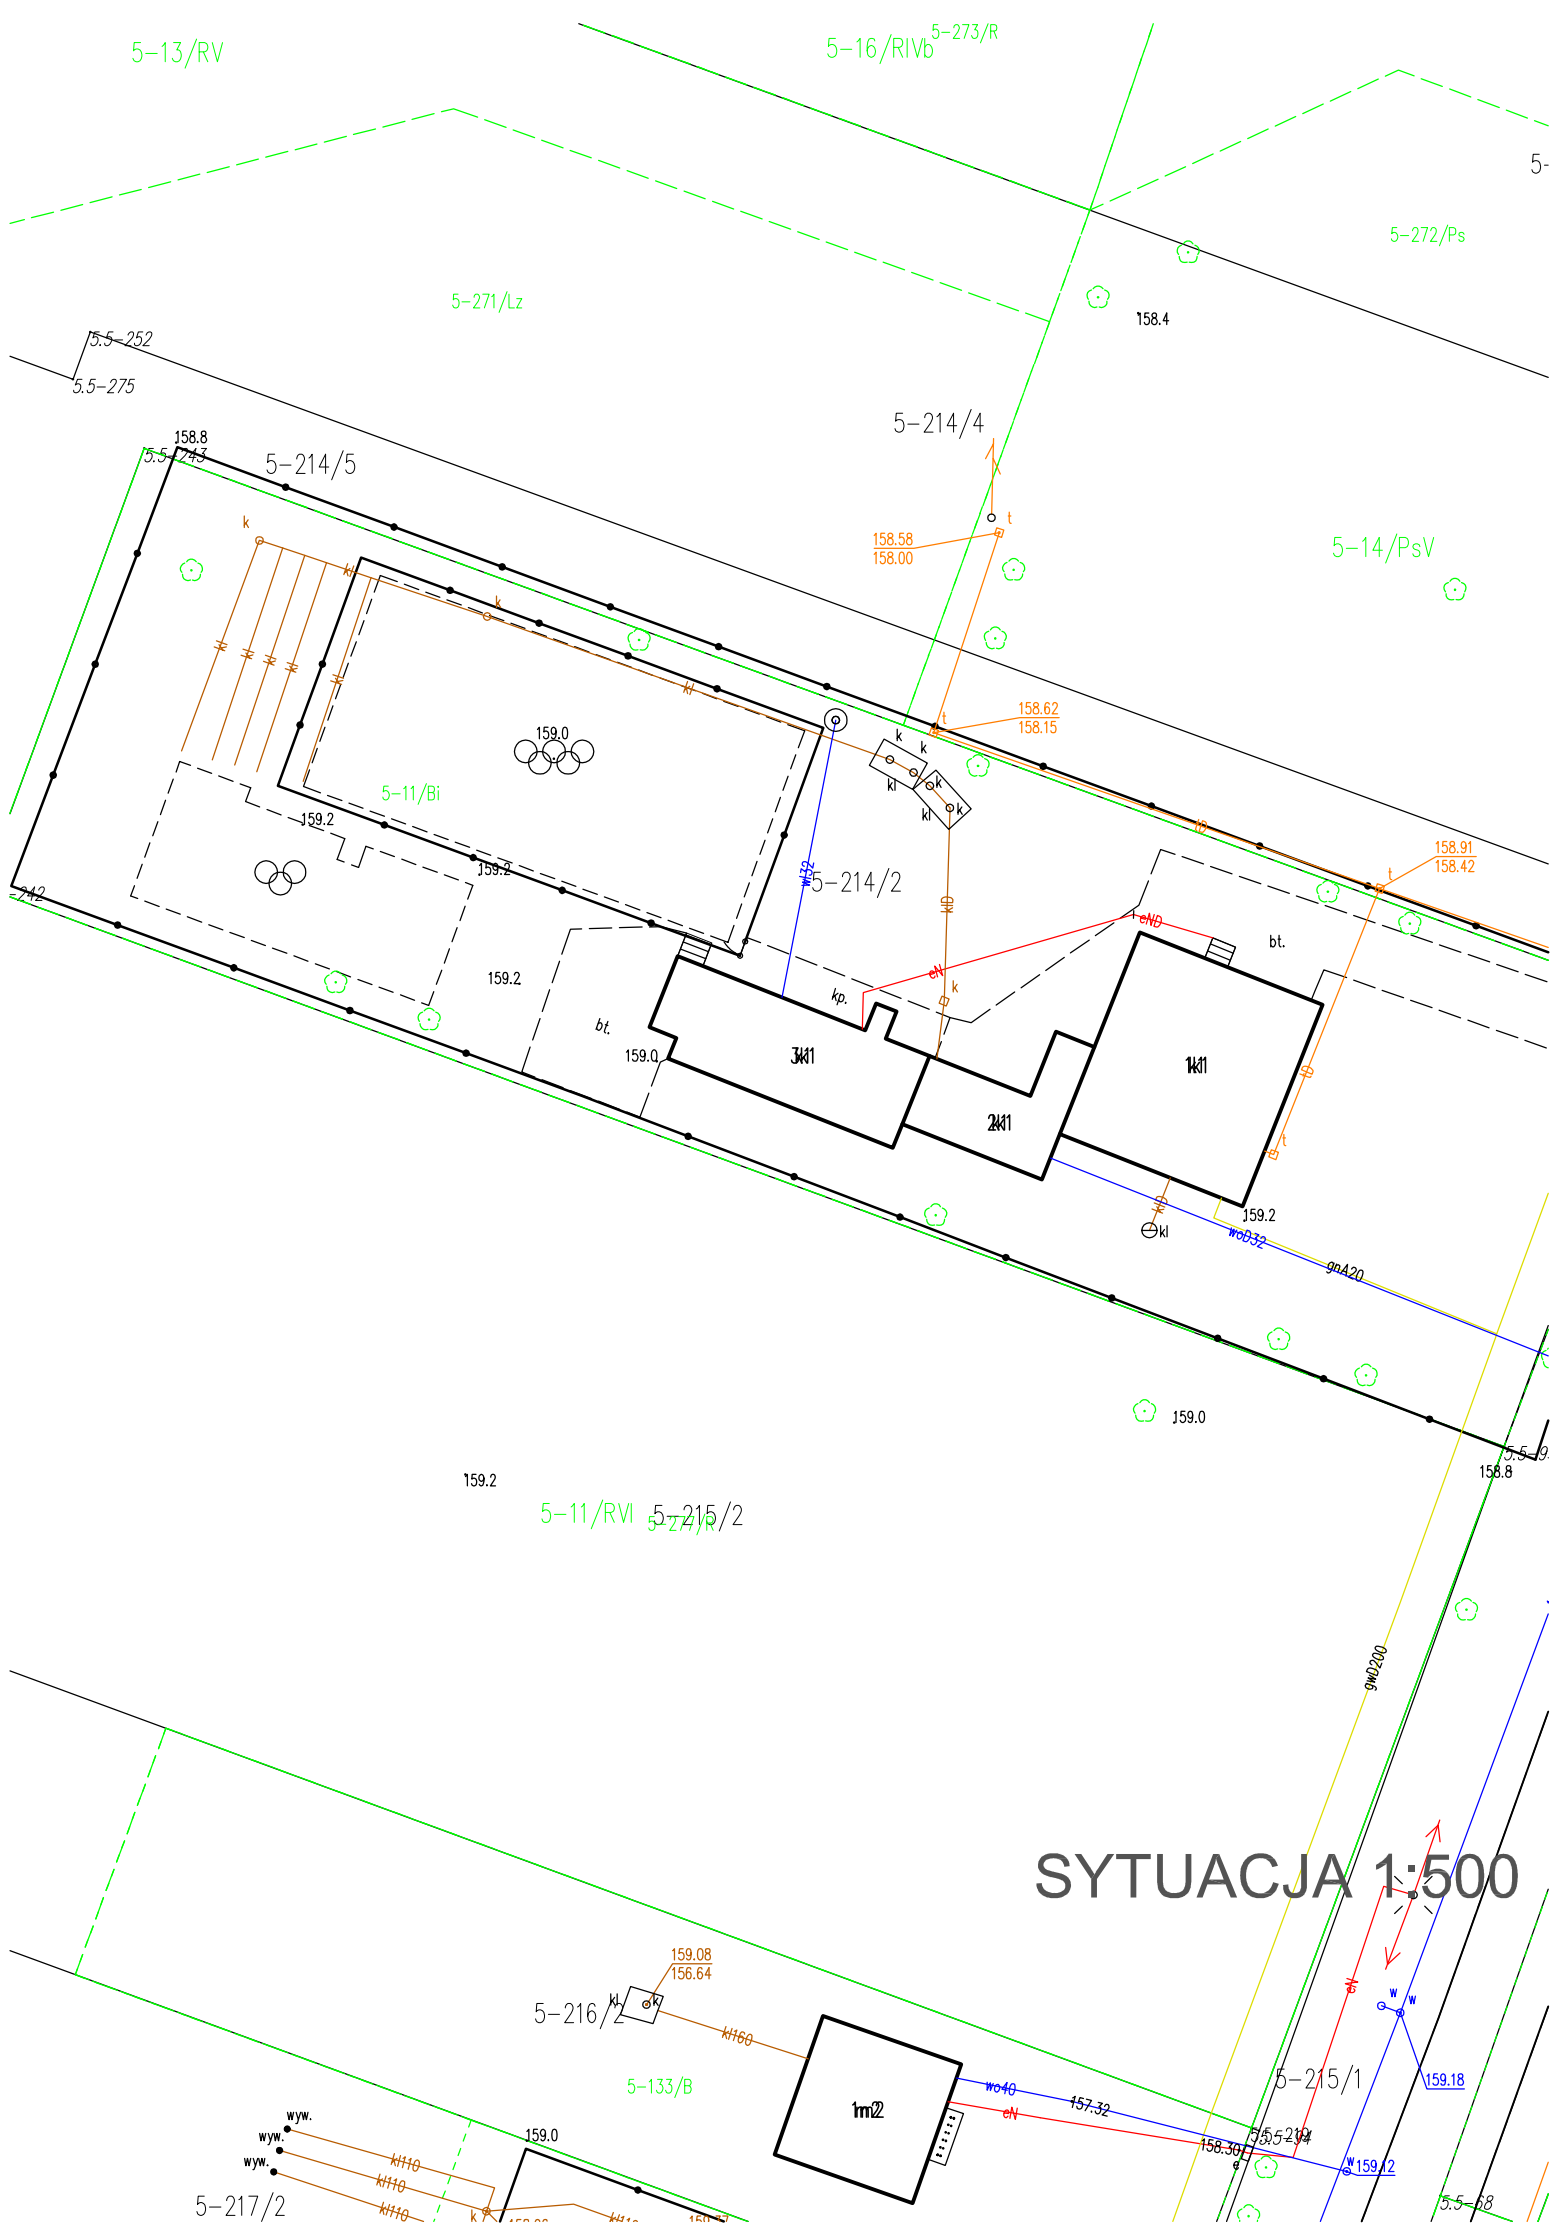

SYTUACJA 1:500