RZUT PARTERU 1:50

Załącznik Nr 3 do Uchwały Nr XII/95/25
Rady Gminy Krzeszów z dnia 25 lipca 2025r.

RADA GMINY
Krzeszów
woj. podkarpackie

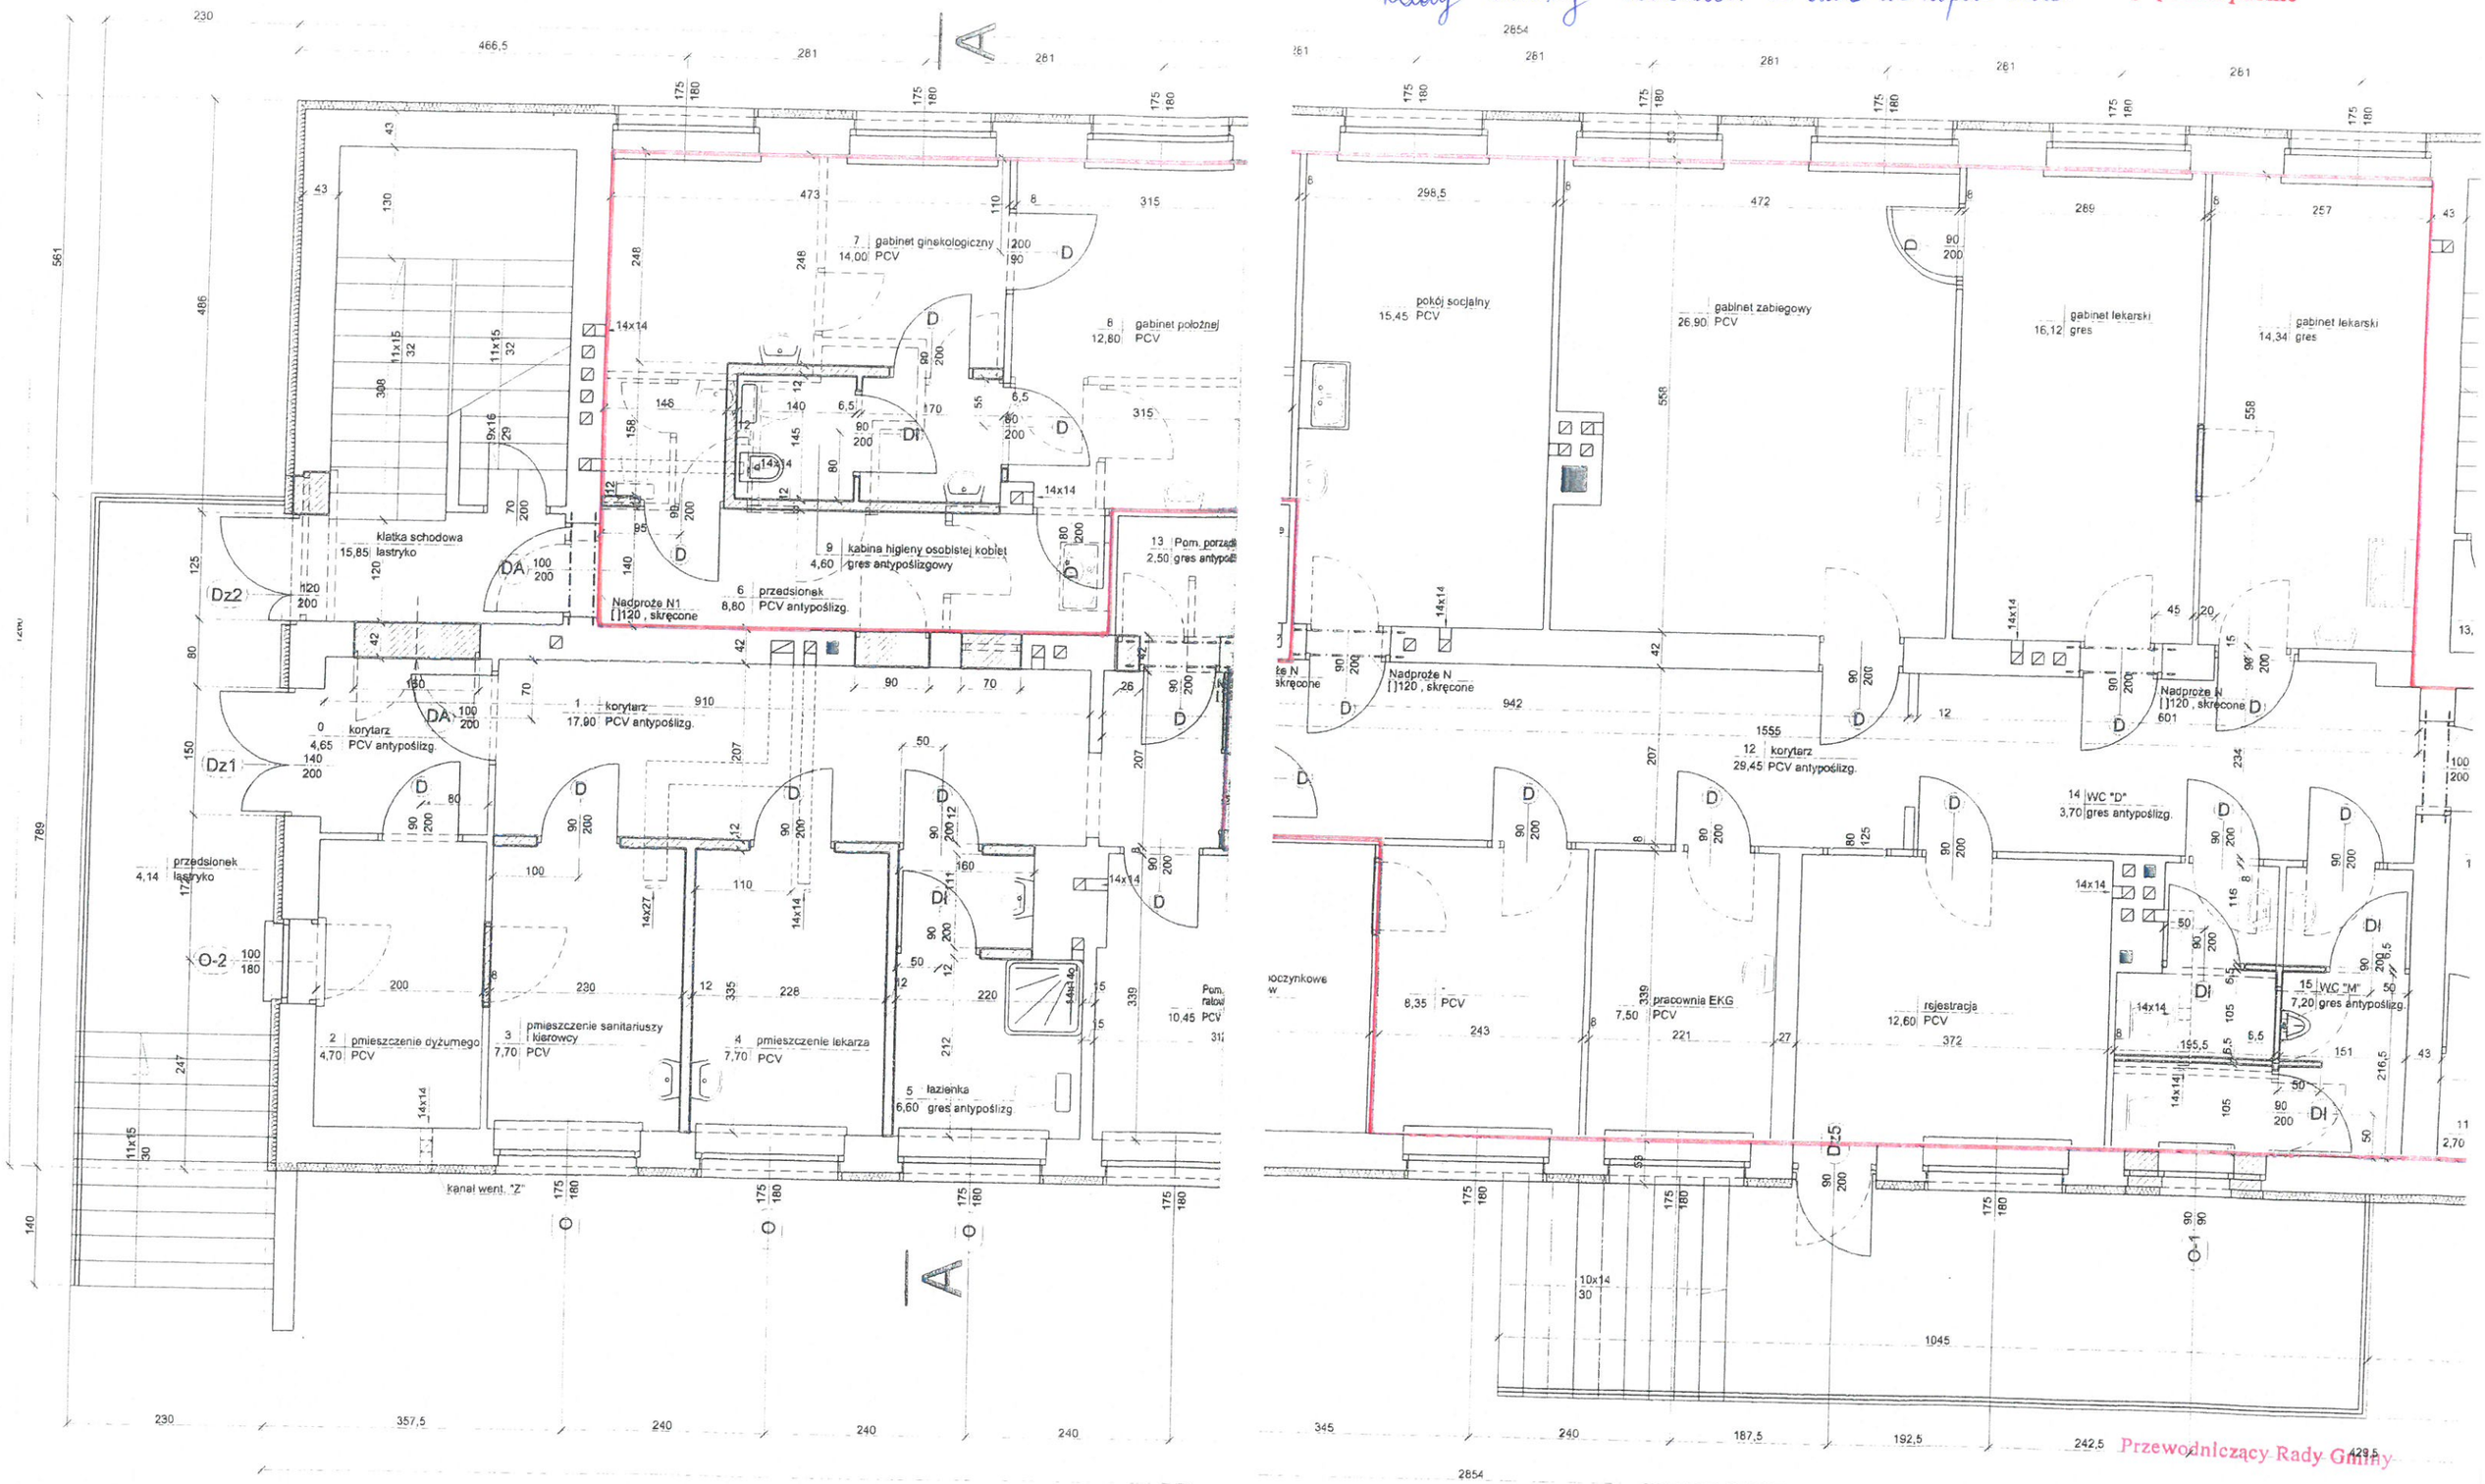

Przewodniczący Rady Gminy

Zbigniew Bąk