


PRZEKRÓJ KONSTRUKCYJNY
DROGA RELACJI
LUDOWINKA-MAGDALENÓW
od km 0+620 do km 2+324

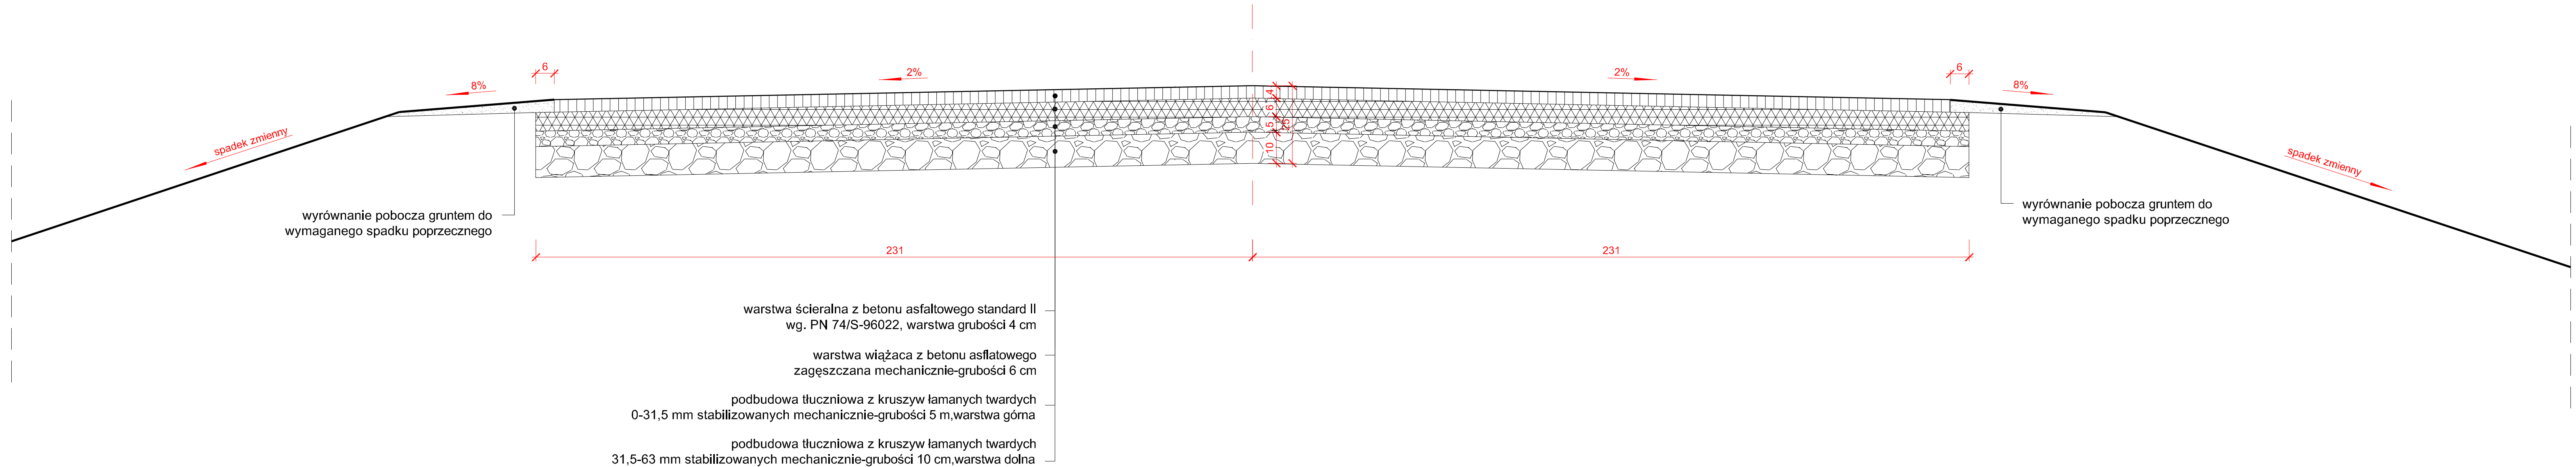

PRZEKRÓJ KONSTRUKCYJNY DROGI

RODZAJ BUDOWLI: PRZEBUDOWA DROGI GMINNEJ		LOKALIZACJA: DROGA RELACJI LUDOWINKA - MAGDALENÓW	
SKALA: 1 : 10	PROJEKTANT: techn. ZYGMUNT SUREK UPR. BUD. NR G1-56/76/PII	PODPIS:	RYSUNEK NUMER 5.1.
DATA: LISTOPAD 2006 r.	SPRAWDZAJĄCY: mgr inż. WALDEMAR WOJCIECHOWSKI UPR. BUD. NR UAN 8386/3/88	PODPIS:	