


RYS. 3.

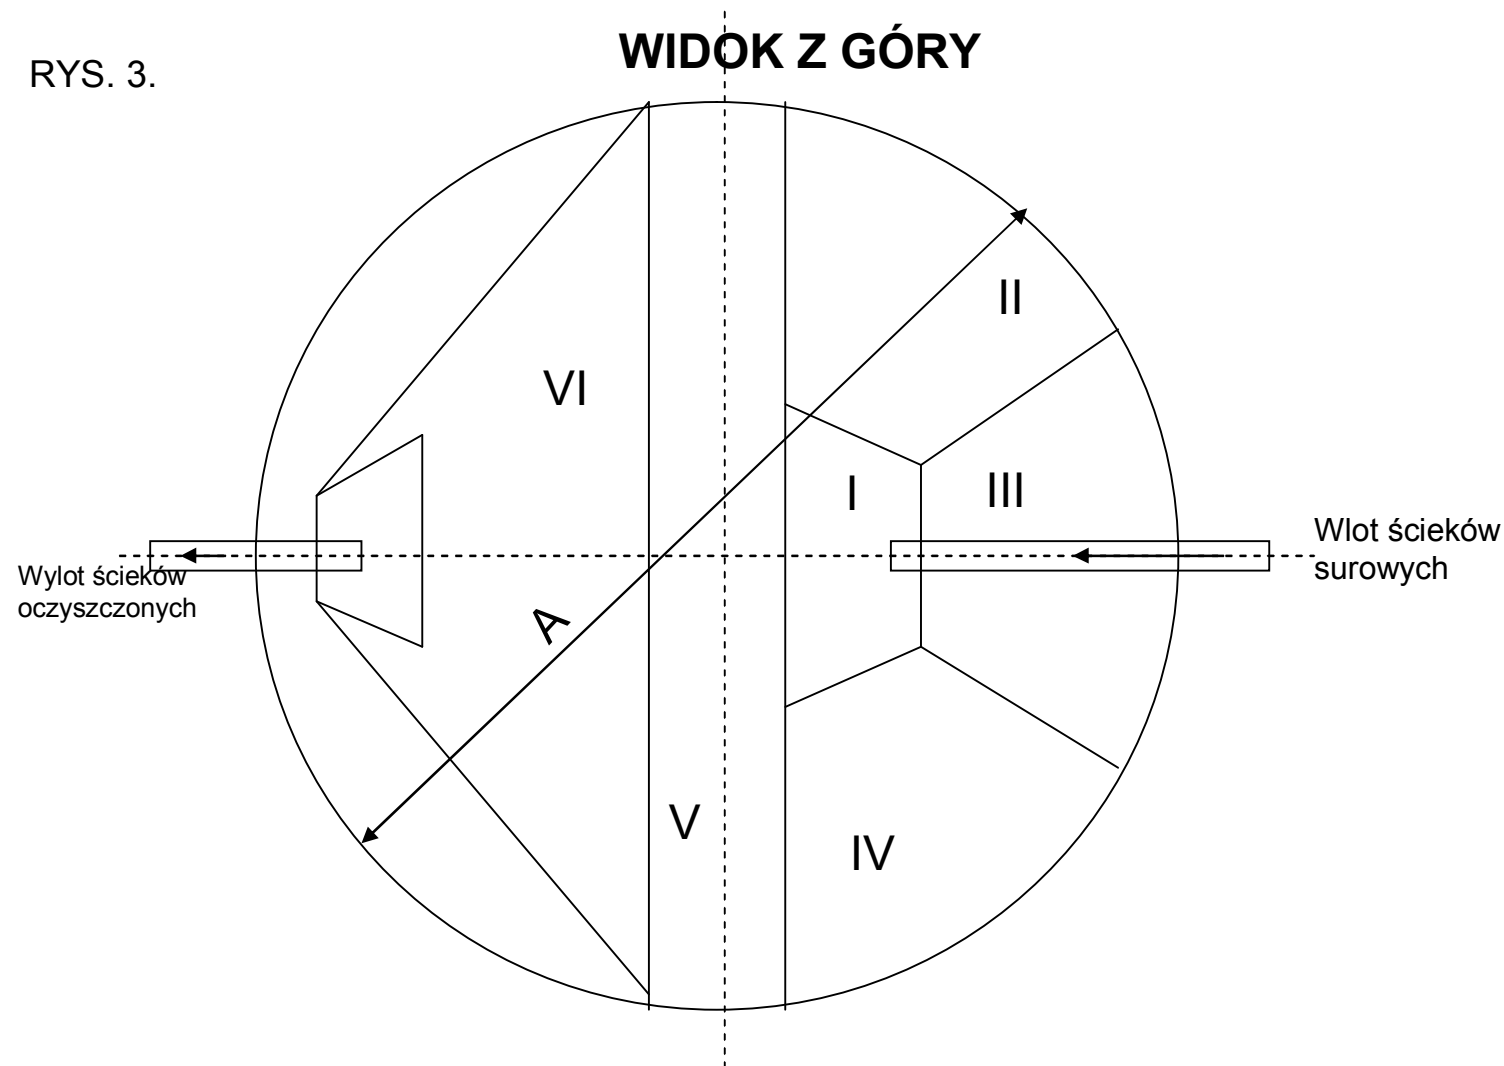

Legenda:

I - komora cedzenia z sitem do zatrzymania skrutek

II, III, IV - komory beztlenowe, w których zachodzi procesy beztlenowego rozkładu ścieków, stabilizacja przepływu ścieków

V - komora tlenowa, następuje tu intensywne natlenianie ścieków i tlenowy rozkład związków w nich zawartych

VI - komora sedimentacji, zachodzi proces oddzielenie osadu czynnego od oczyszczonego ścieku

A - średnica oczyszczalni, typ B6 = 1,34, typ B10 = 1,76

B - Wysokość oczyszczalni, typ B6= 1,55, typ B10 = 1,55

C - wysokość wylotu oczyszczonego ścieku

D - wysokość nadstawki

PRZEKRÓJ POPRZECZNY

