


## RZUT KONSTRUKCJI DACHU

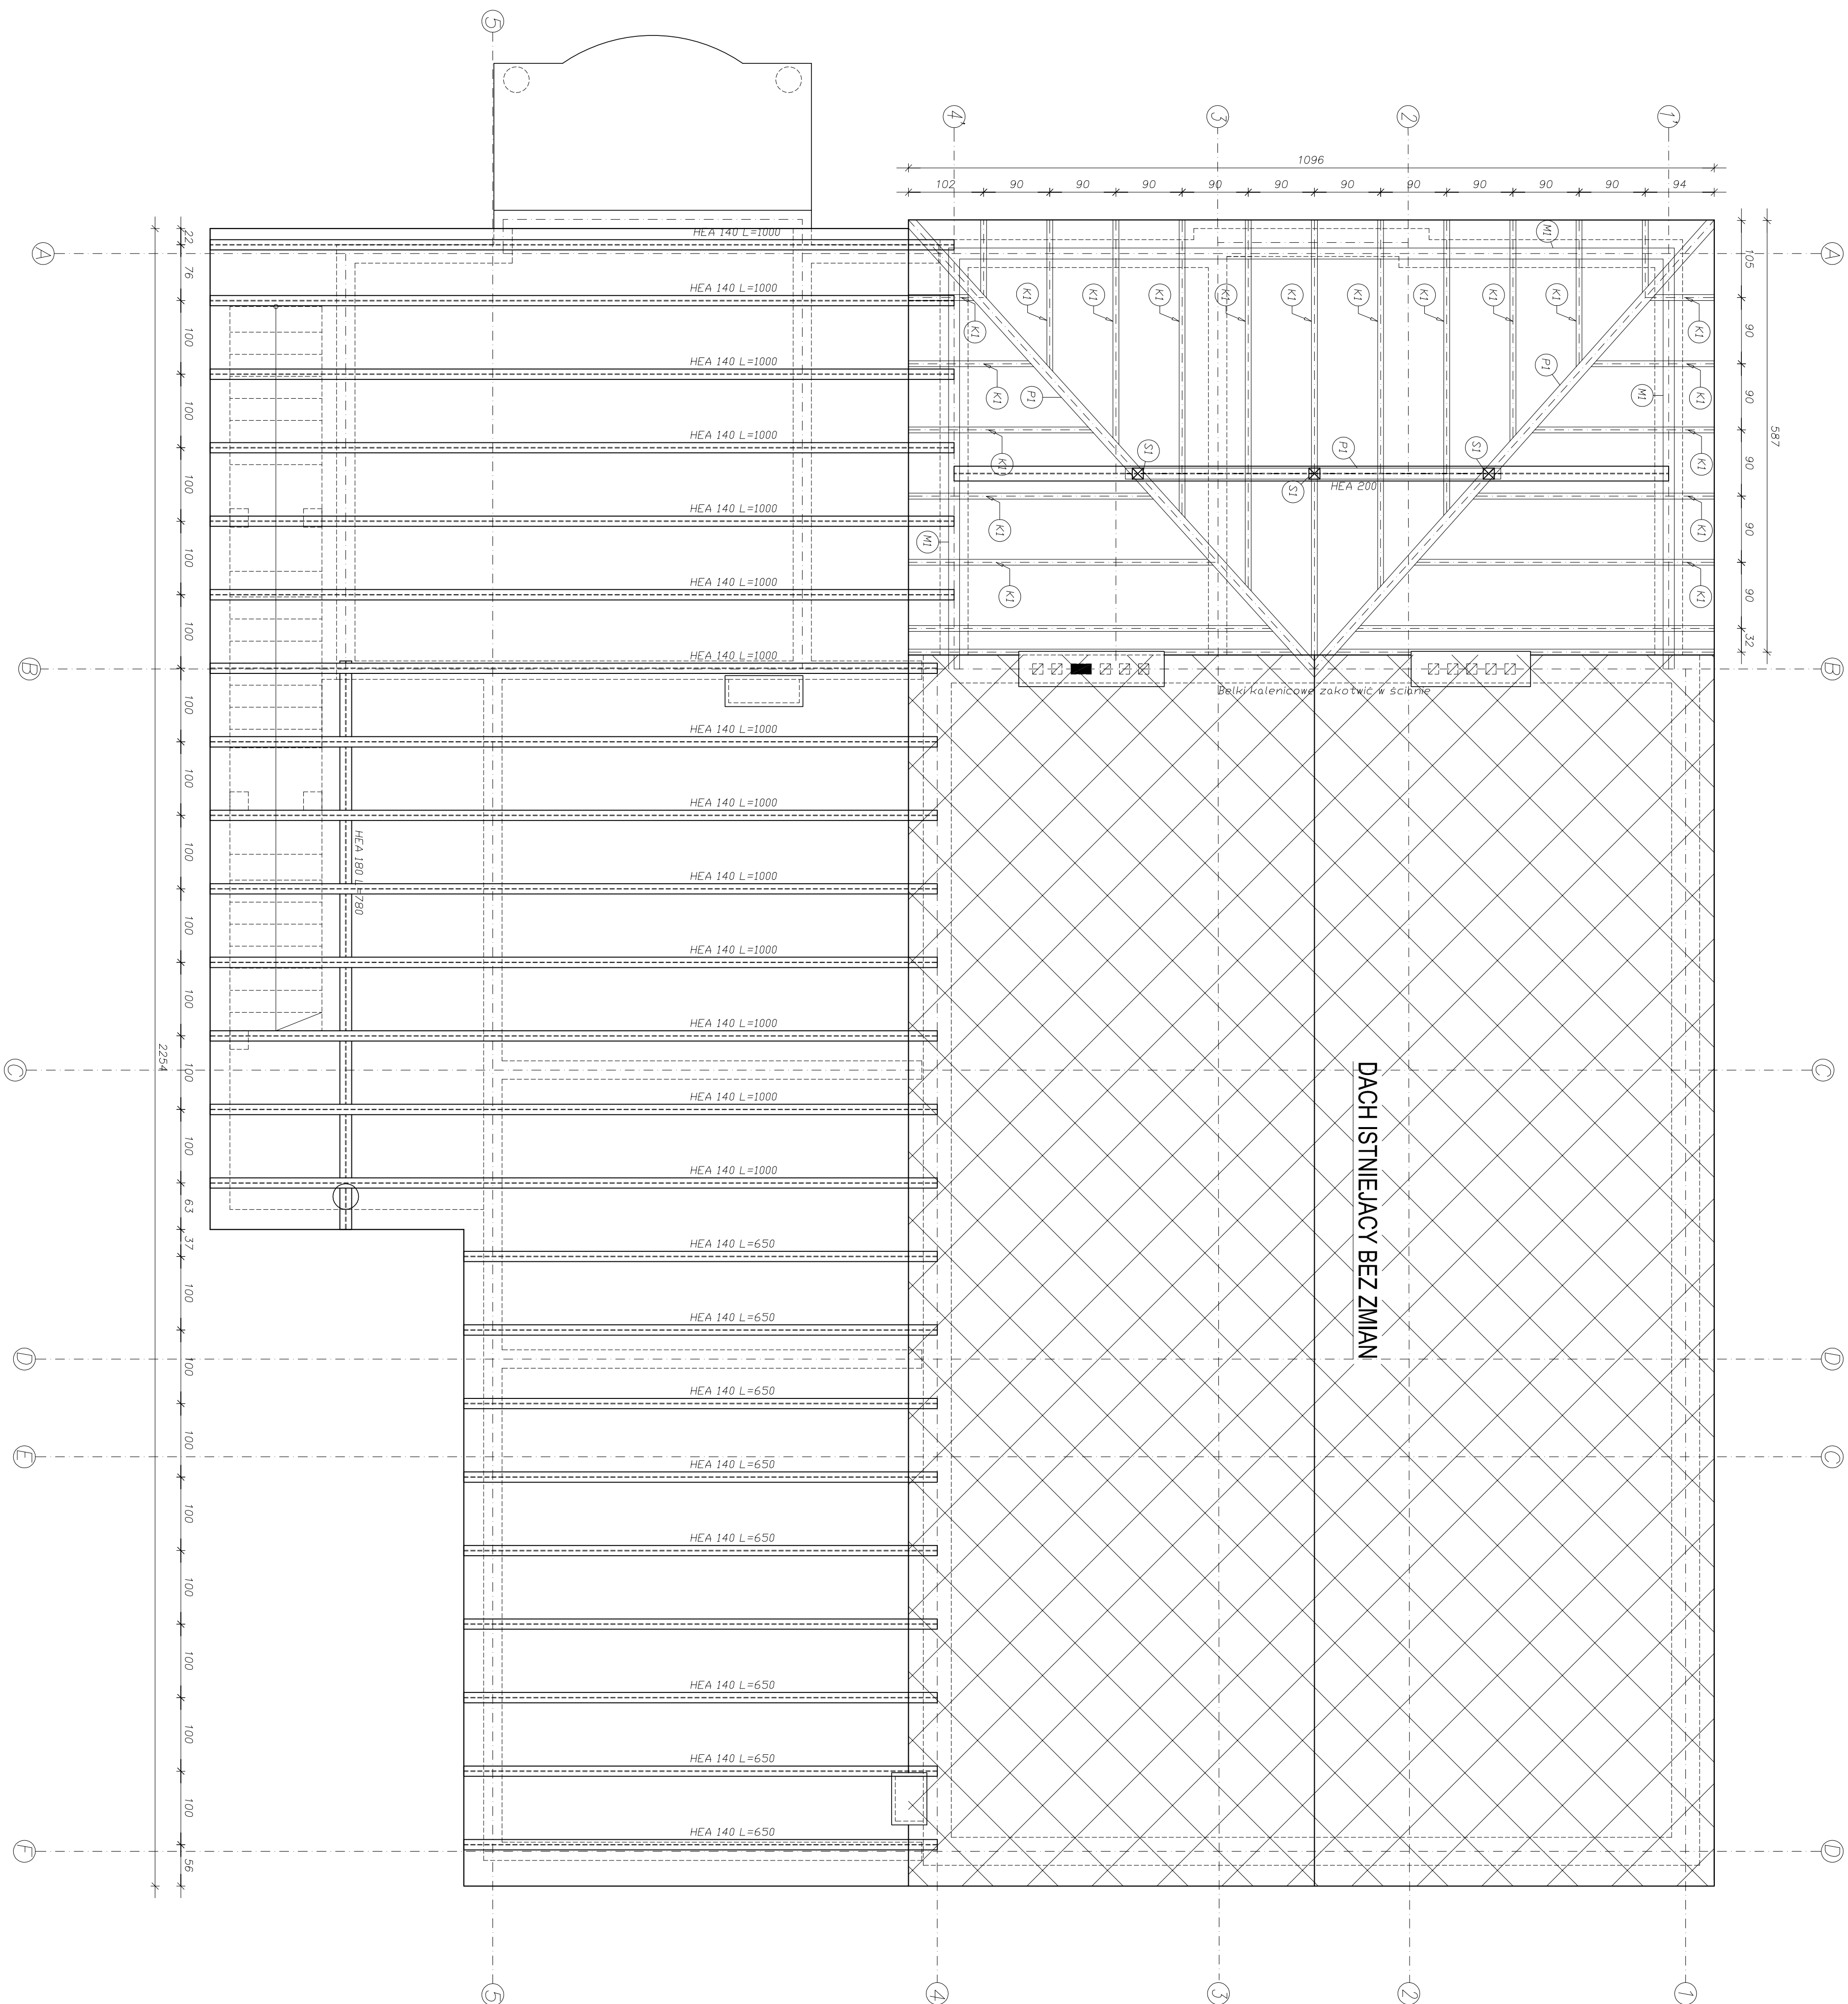

UWAGA

1. Trzeci komorowo w bezpośrednim sąsiedztwie elementów wzdłuż dorodowej nośnej obłóczki płynu G-K - gr. 20 mm ("grubos") w ilości 2 szt. z każdej strony łonu komorowego.
2. No konstrukcję wzdłuż nośnej rozciągano drutem blękitnym o przekroju 1,5 mm i długości 100 cm.
3. Mocując przewody kable do sznur nadprzewodzących (wewnętrzny zabiegający 25/25mm) kablami #16 w rozstawie maks. 100 cm.
4. Bakali stopione wlewać w szlachejczych wleczkach za pomocą kłosa hamulcowego, w nowo projektowanej konstrukcji nośnej zabiegających kłosa zabiegających 16 lub mniej w celu zwiększenia bezpieczeństwa.

MATERIAL:

BE ION	C30/37
plyta stropowa	
wieniec	C30/37
STAL	
strzemiona	AIIN RB500W
	AO S105-b

K1 -	krokiewie 8,0x18,0cm
M1 -	murłoto 15,0x15,0cm
P1 -	ptolew 15,0x18cm
S1 -	stup 15,0x15,0cm