



PRZEKROJ B-B
skala 1:20

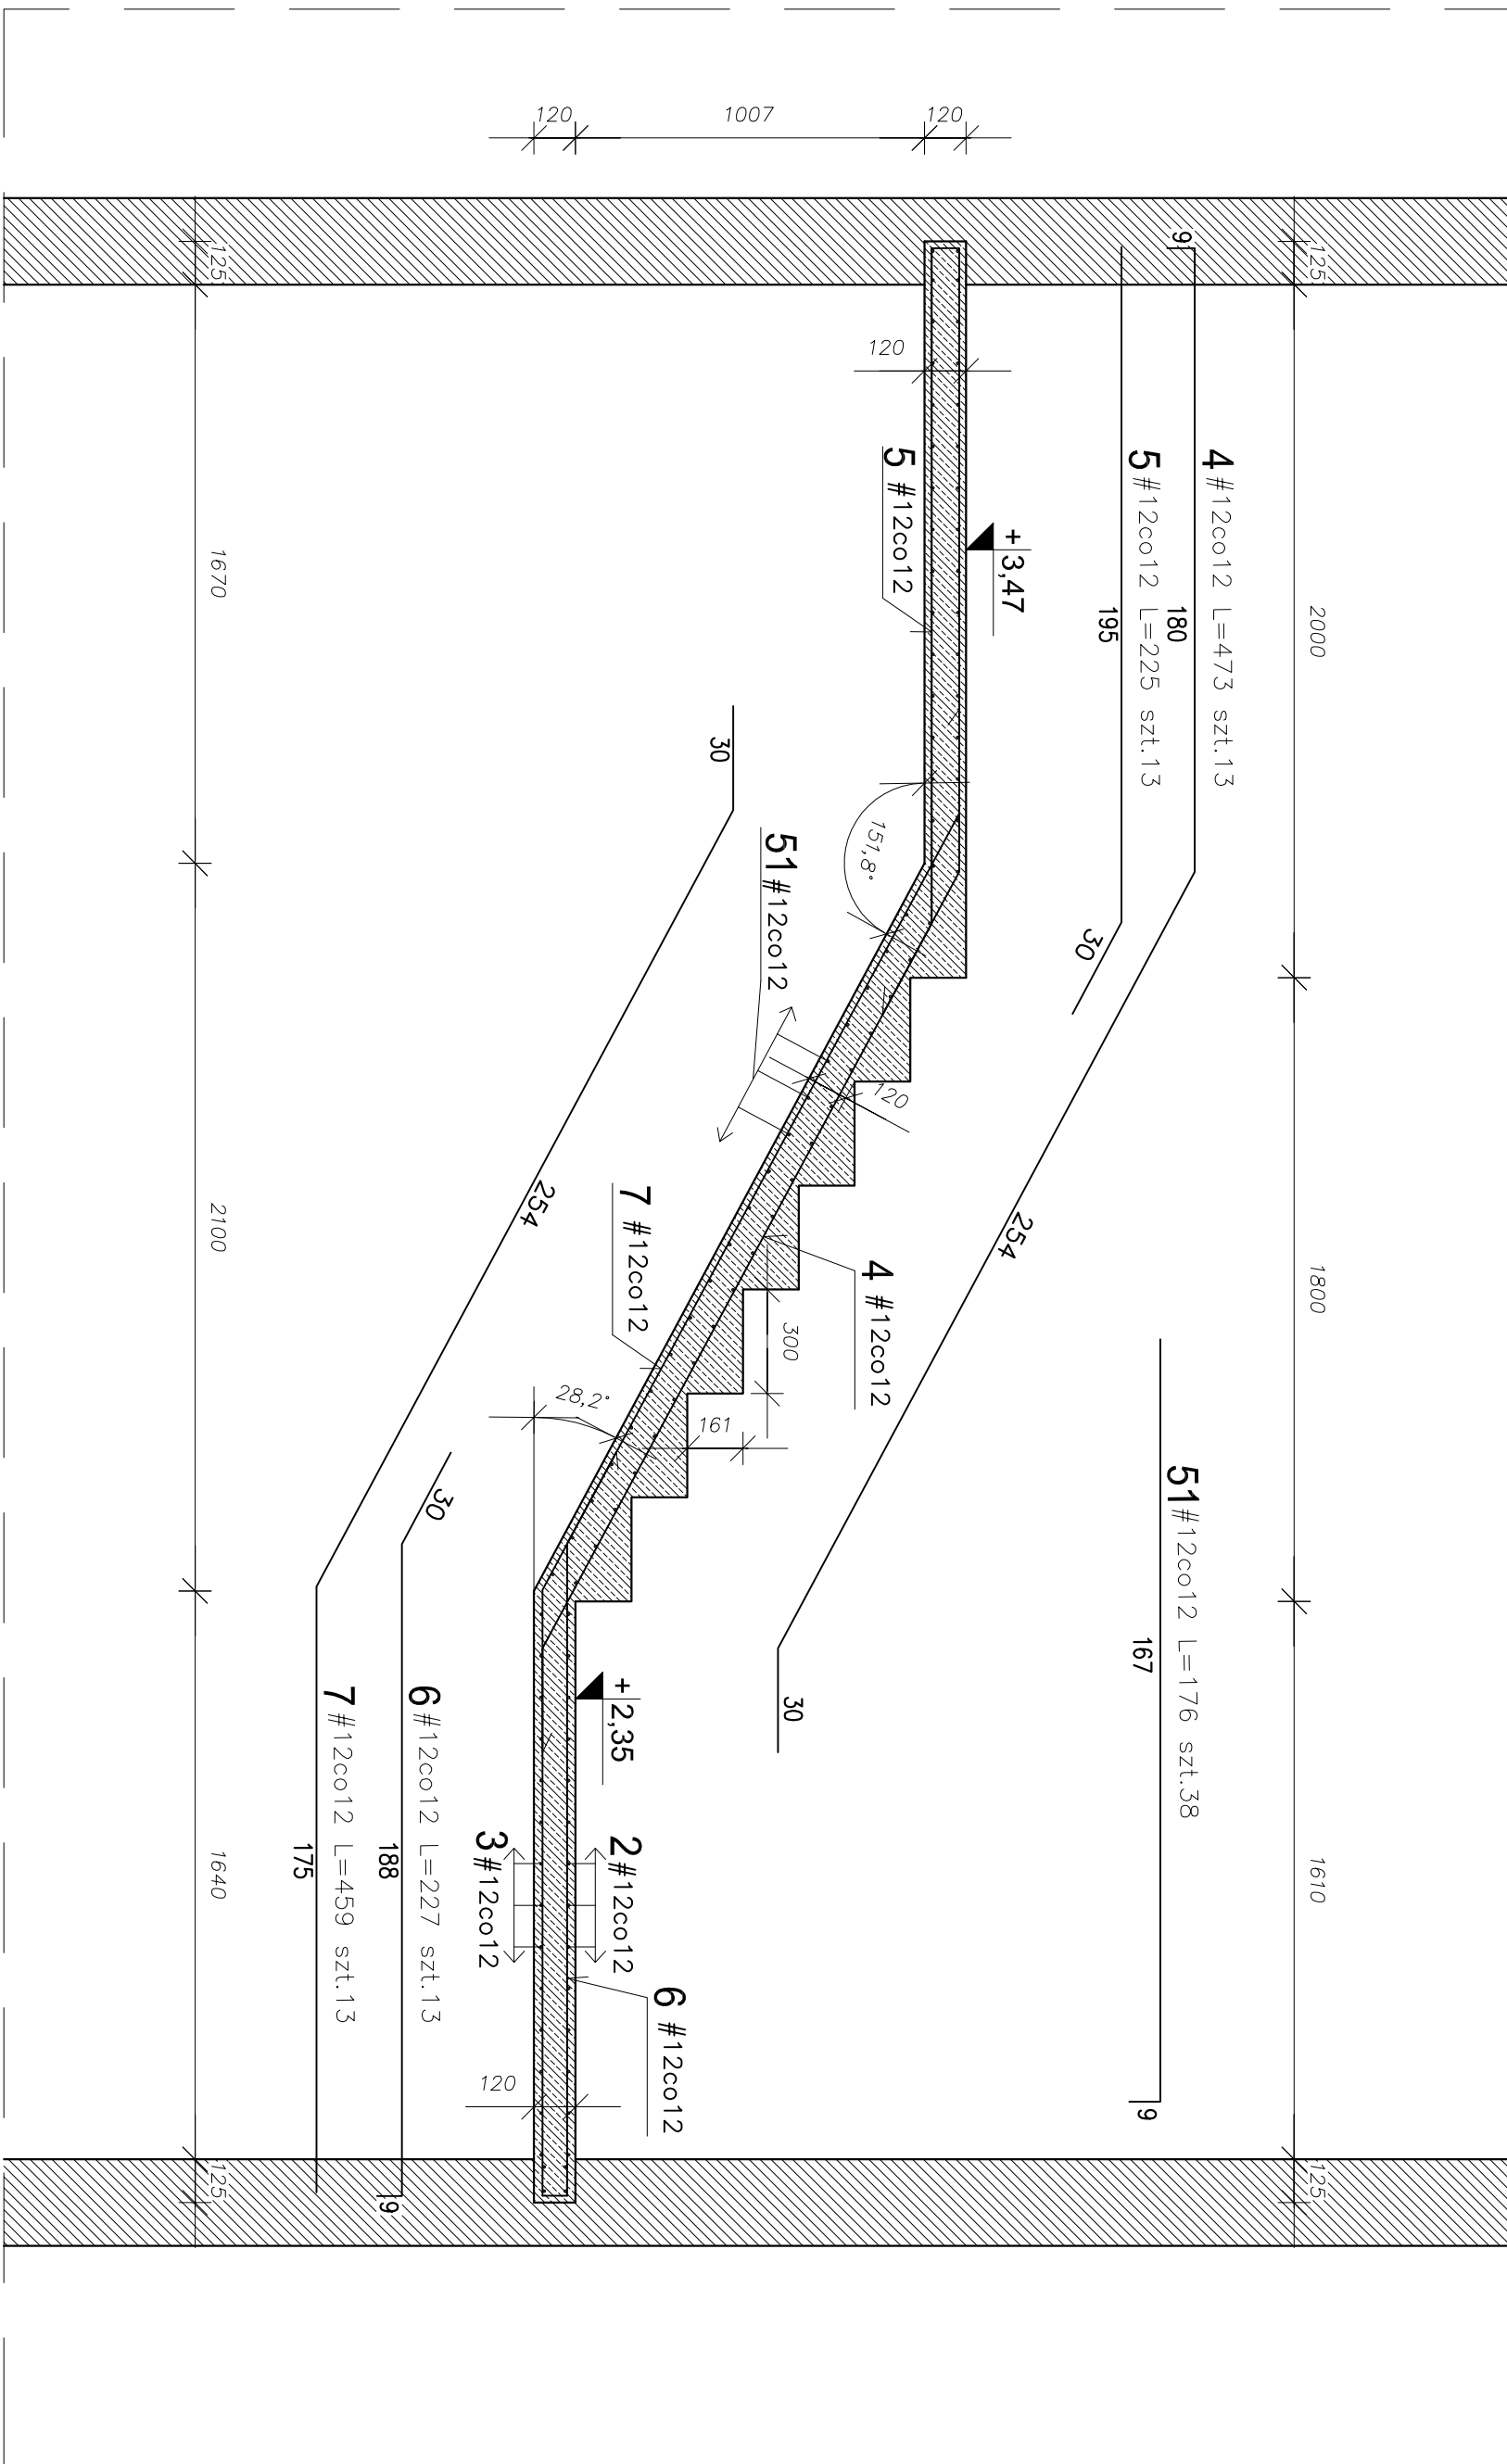


PRZEKRÓJ C-C
skala 1:20

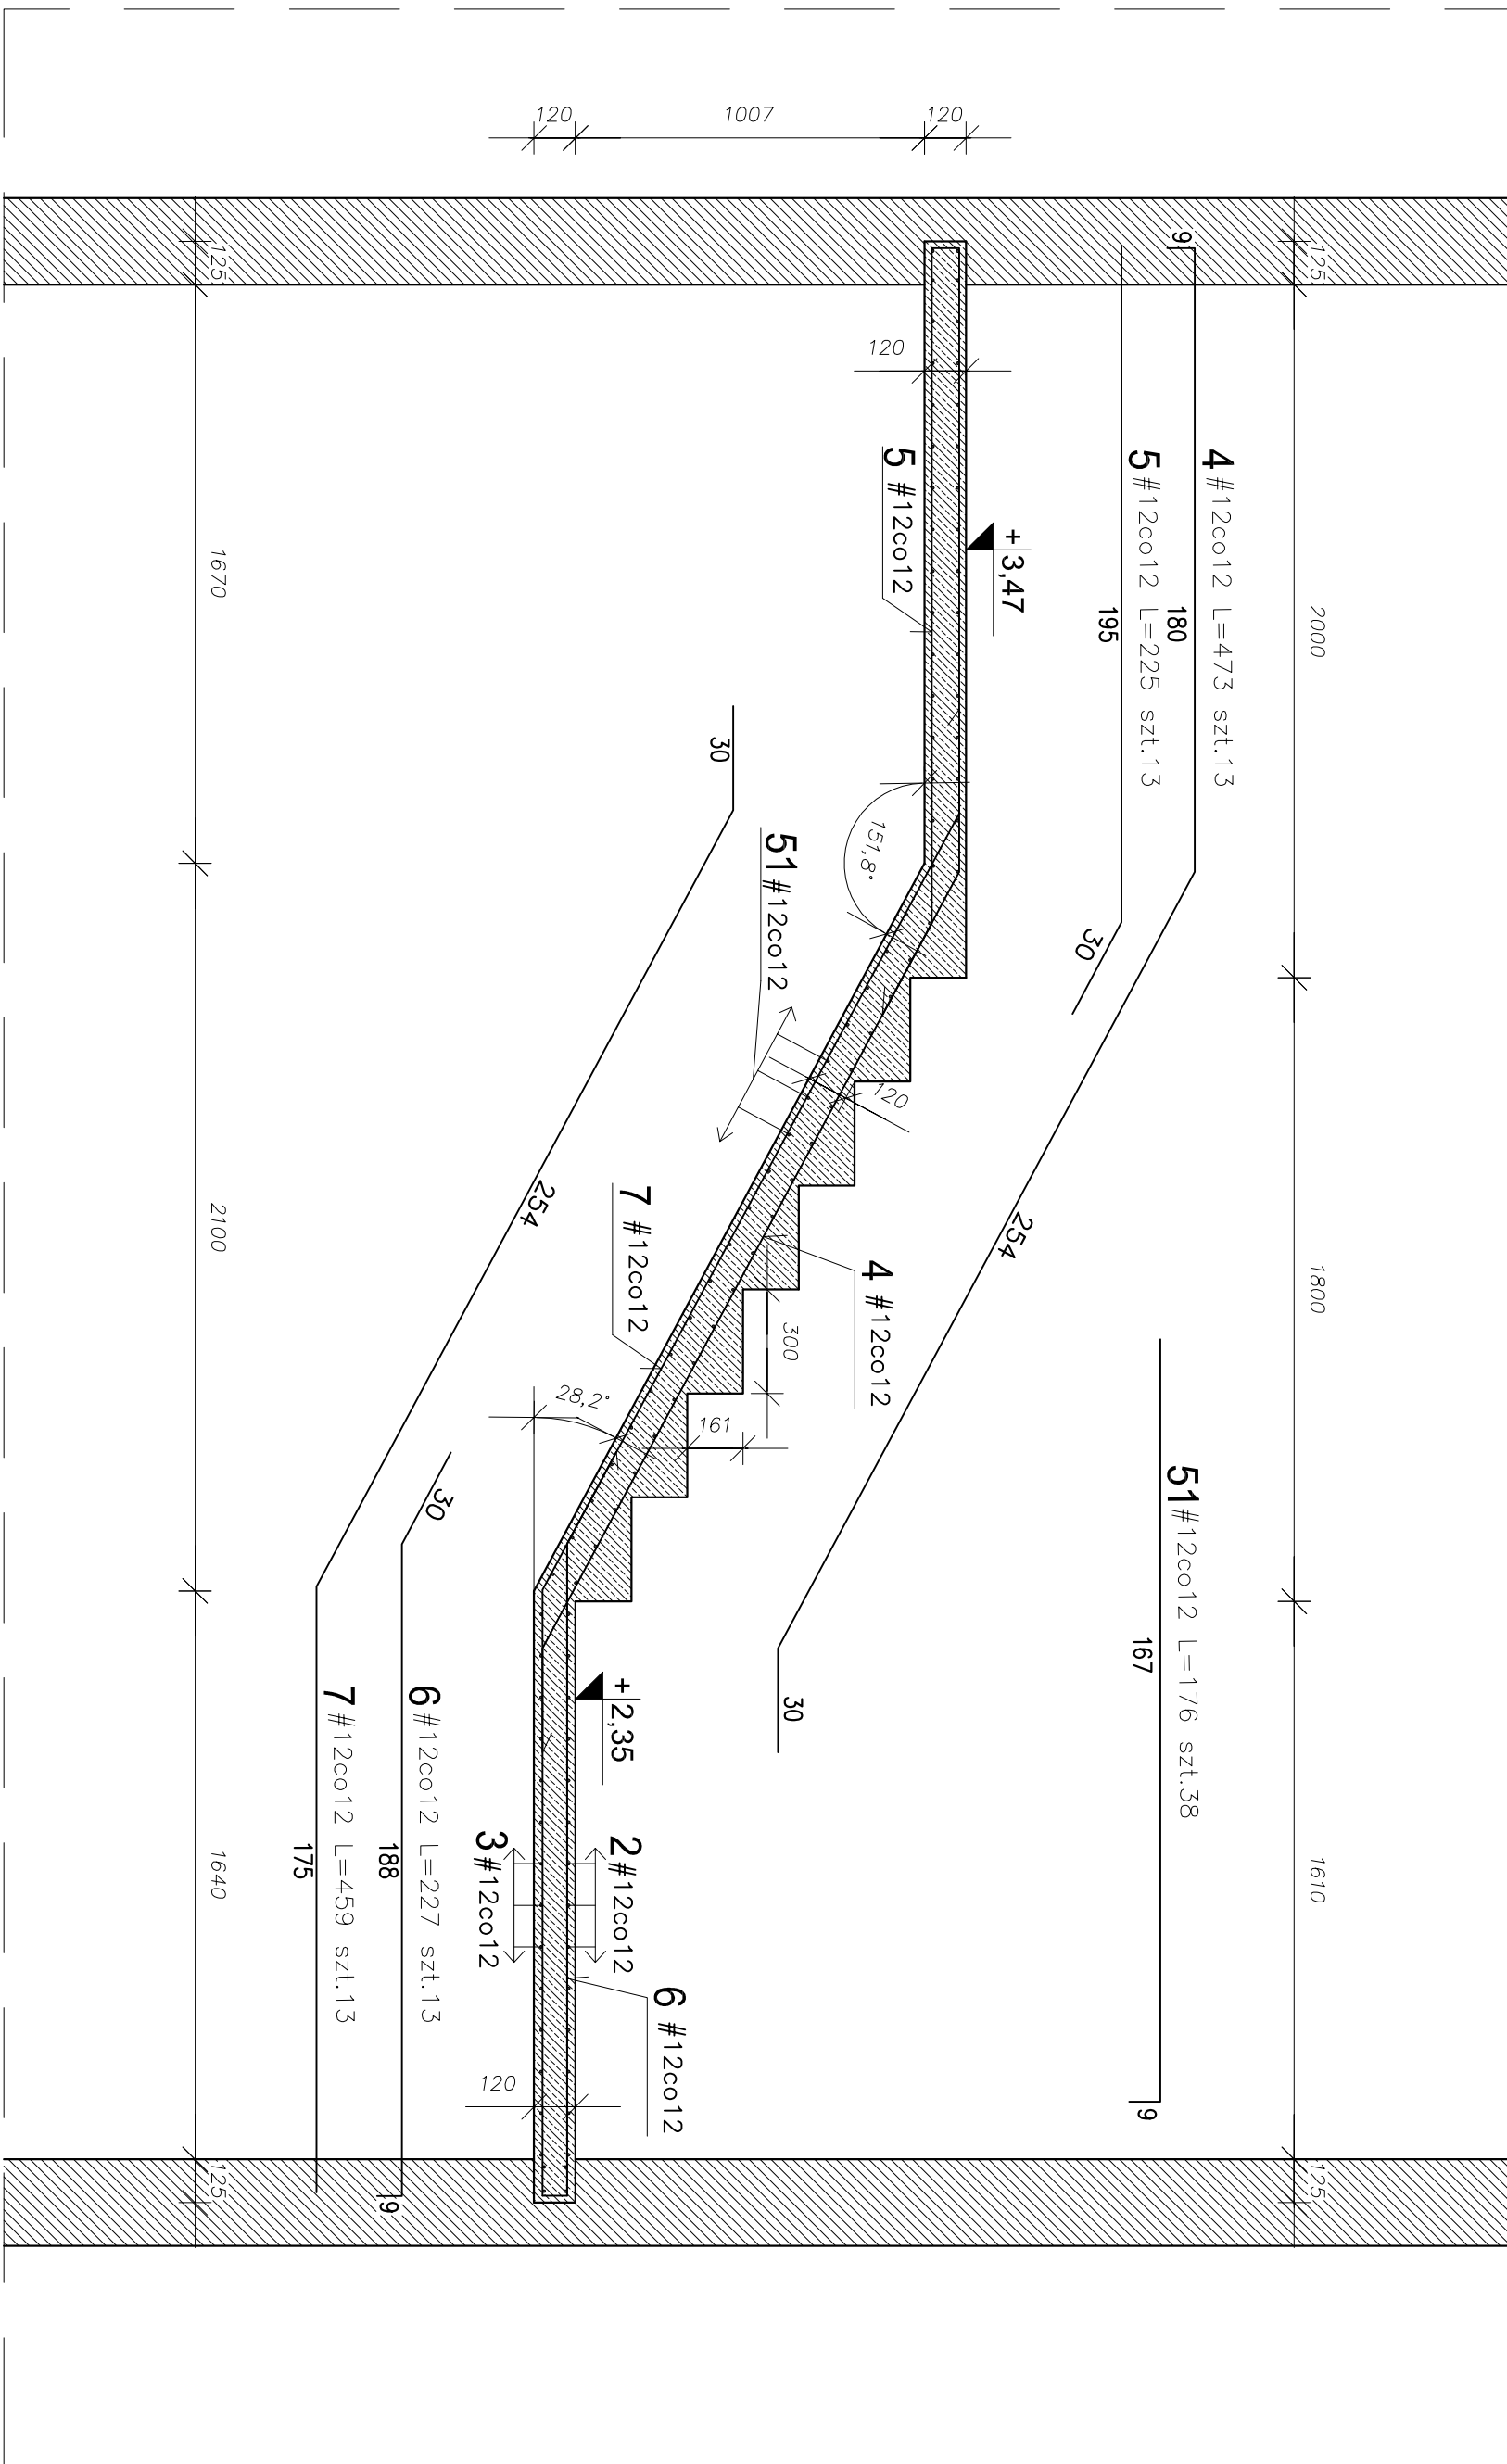

- BETON: C30/C37
- STAL: A-IIIIN (RB500W)
A-I (St3S-b)
- OTULINA PRĘTÓW: 2,0cm

UWAGI:

1. USYTUŁOWANIE KLATKI SCHODOWEJ WG RZUTÓW
2. BETON WIBROWAC MECHANICZNI
3. OTULENIE 20mm PODANO DO KRAWĘDZI PRĘTÓW

