

" GEO-EXPERT "

Usługi Geodezyjne i Kartograficzne
98-100 Łask, ul. Plac 11 Listopada 27
tel. 0 512 105 690, 500 296 284
NIP 831-116-23-41

ARKUSZ 2 (2)
województwo łódzkie
powiat łaski
gmina Wodzierady
obręb – wieś Piorunów – Wola Czarnyska

MAPA SYTUACYJNO-WYSOKOŚCIOWA
DO CELÓW PROJEKTOWYCH
z geodezyjną inwentaryzacją urządzeń podziemnych
Skala 1:1000

Mapę wykonano na podstawie mapy sytuacyjno-wysokościowej – sekcja nr 122.121.183, 231, 222, 224 i 233, 122.123.031 i 032, mapy ewidencji gruntów nr 653.019-68/97 – Piorunów i 653.025-74/97 – Wola Czarnyska, oraz pomiaru w terenie wykonanego w 2011 roku.




Łask, dn.30.10.2011 r.

Układ współrzędnych "1965"
Poziom odniesienia-Kronstadt

Wykonawca:
geodeta uprawniony
mgr inż. Joanna Junkiewicz
uprawnienia 18227

UWAGA : granice działek pokazano wg danych ewidencji gruntów i stanu użytkowania na gruncie

ZESTAWIENIE ARKUSZY

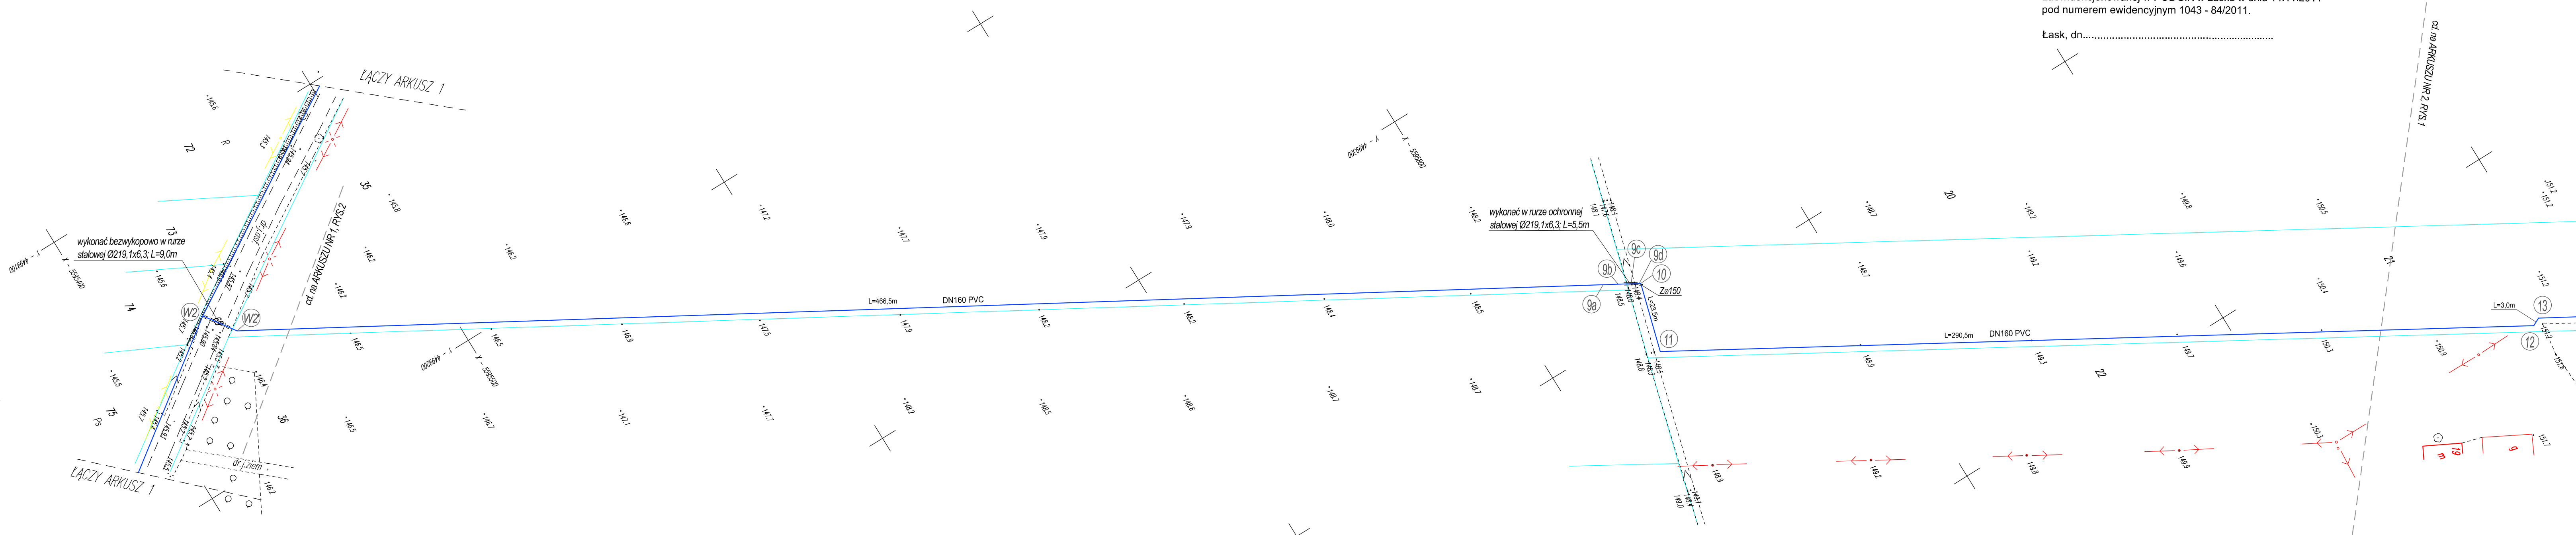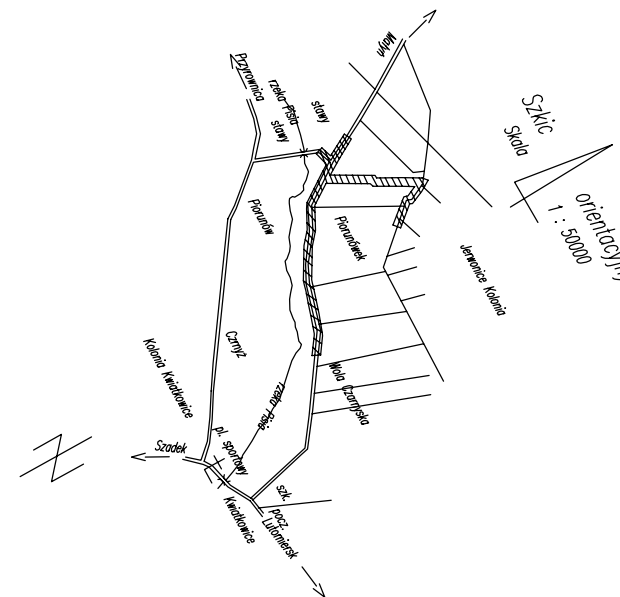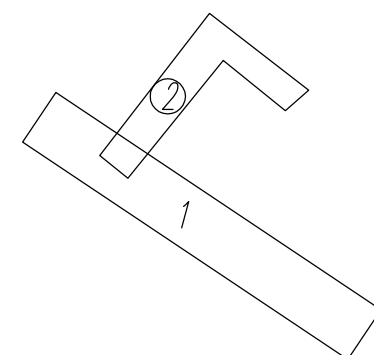

Niniejsza mapa stanowi fragment mapy sytuacyjno-wysokościowej do celów projektowych w skali 1:1000 zaewidencjonowanej w PODGiK w Łasku w dniu 14.11.2011 pod numerem ewidencyjnym 1043 - 84/2011.

Łask, dn.....

Legenda:

- proj. sieć wodociągowa
- węzeł sieci wodociągowej
- punkt charakterystyczny sieci
- hydrant ppoż. podziemny
- hydrant ppoż. nadziemny
- zasuwa
- proj. rura dwudzielna

skala 1:1000

ARKUSZ NR 2, RYS. NR 3

Zakład Projektowania i Realizacji Inwestycji K O M A s.c. 91-420 Łódź, ul. Północna 27/29, pok. 111 tel/fax (42)630 04 84		
Objekt: Budowa sieci wodociągowej w miejscowości Piorunówek (obr. Wola Czarnyska i Piorunów, gm. Wodzierady)	Treść rys. : Projekt zagospodarowania	
	Upr. bud	Podpis
Projektował: inż. J. Kozłowski	GP II 460 - 8/76	11.2011
Projektował: mgr inż. B. Kozłowski	LOD/1541/PWOS/10	Skala: 1:1000
Sprawdził: inż. H. Majewska	131/98/WŁ	Nr rys.