
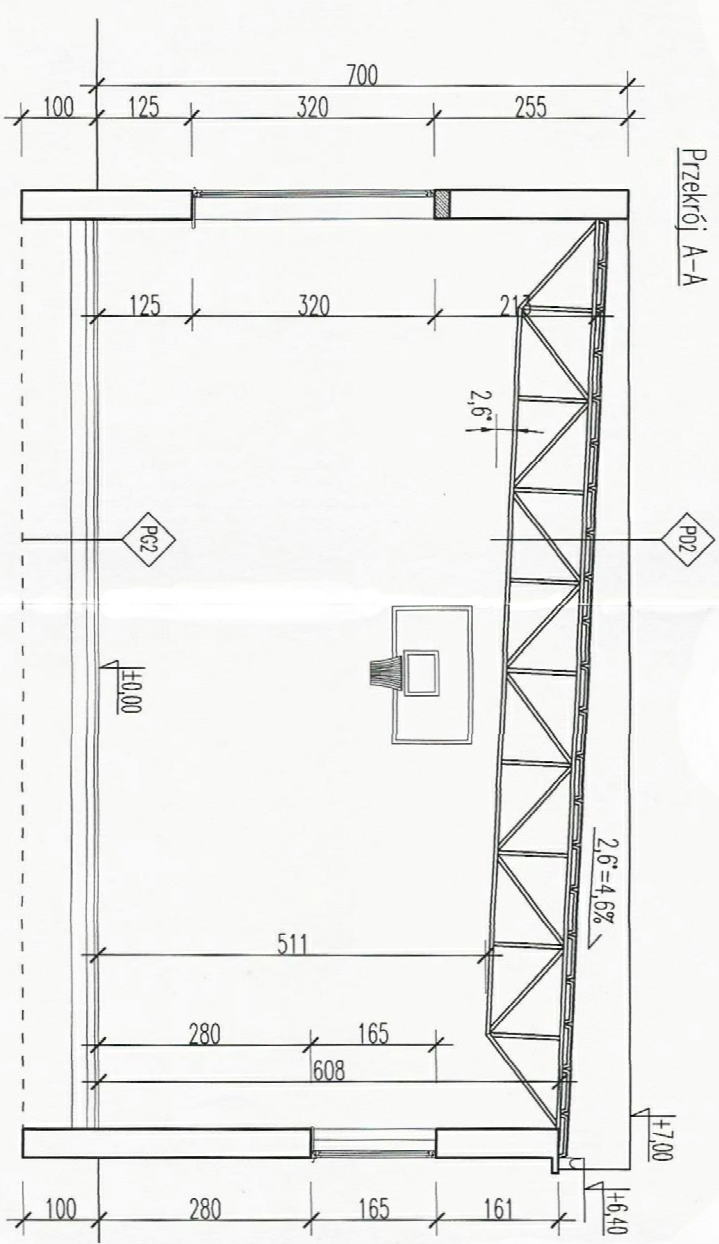


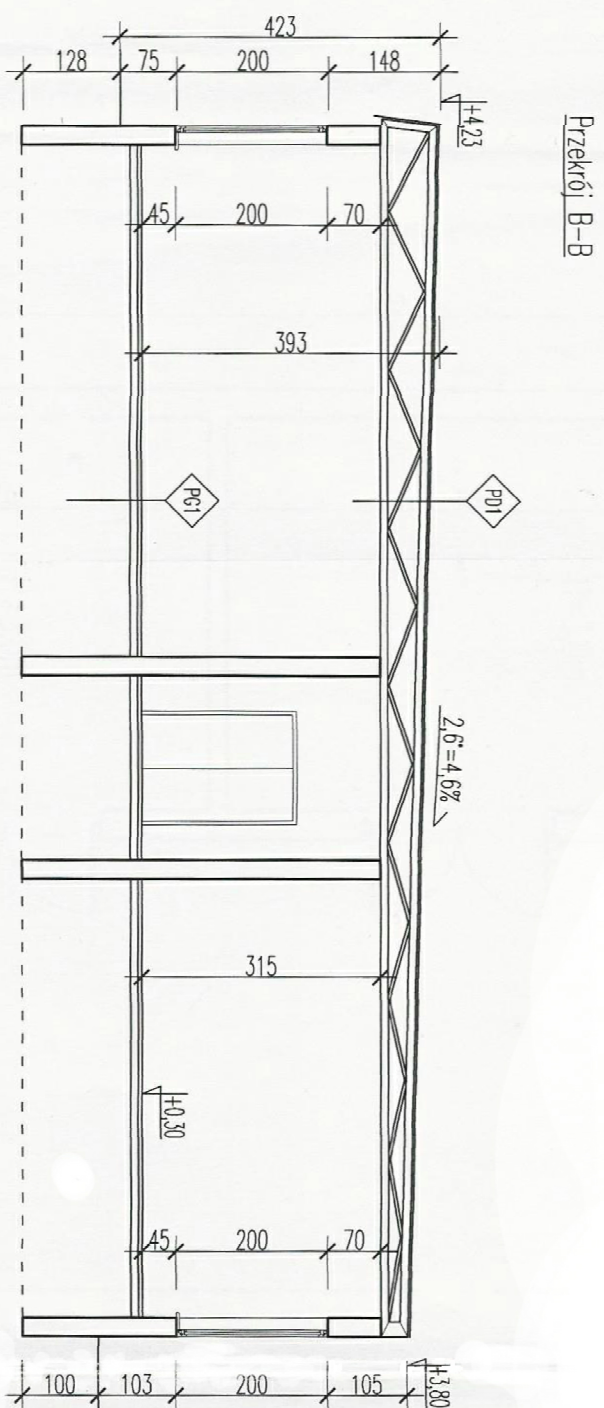

NAZWA	INWESTYCYJNE W KWIATKOWICACH	Opracował	mgr inż arch. B. TOMASZCZAKA	104/94		
		Opracował	mgr inż arch. M. KOWALIK			
BRANŻA	ARCHITEKTURA	Sprowadził	mgr inż arch. L. ZIMONIEWICZ	WPROJ. 102/2011		
TREŚĆ ZAGŁOŚNIENIA	PROJEKT ROZBUDOWY BUDYNKU Przebiegów A-A i B-B	Stadium	PROJEKT BUDOWLANY			
		Data	STYCZEŃ 2016	oznaczenie branży	nr rysunku	
		Skala	1:100	A	R-03	






