


SKALA 1:50

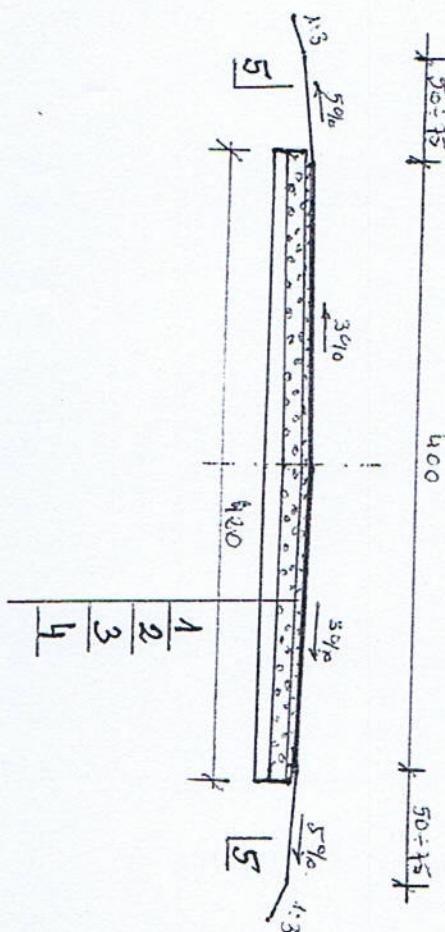

OZNACZENIA:

- Na odcinku od km 2+550 do km 3+900 pośredniczące

Dnia 1.02.2014r.

ZYGUMNT SOWALA
upr. proj. 76/08 up. bud. PNB 61/71
98-200 Siedlce ul. Bielna 5
tel. 609 144 192
NIP 827-141-89-80

ZYGUMNT SOWALA
upr. proj. 76/08 up. bud. PNB 61/71
98-200 Siedlce ul. Bielna 5
tel. 609 144 192
NIP 827-141-89-80

STANISLAW ZUBER
upr. bud. 519 85
w zakresie dróg kolorowych
i torów rowerowych

ZYGUMNT SOWALA
upr. proj. 76/08 up. bud. PNB 61/71
98-200 Siedlce ul. Bielna 5
tel. 609 144 192
NIP 827-141-89-80