



INWESTOR:
Gmina Wodzierady,
Wodzierady 24,
98-105 Wodzierady

ZADANIE INWESTYCYJNE PN:
"MODERNIZACJA INFRASTRUKTURY
DROGOWEJ NA TERENIE GMINY WODZIERADY"

UWAGI:

- niniejszy rysunek należy rozpatrywać łącznie z całą pozostałą dokumentacją projektową
- integralną częścią niniejszego rysunku są: opis techniczny oraz specyfikacje techniczne wykonania i odbioru robót budowlanych
- w przypadku stwierdzonej niezgodności niniejszego rysunku ze stanem istniejącym lub innymi rysunkami wchodzącymi w skład dokumentacji projektowej należy poinformować o tym fakcie projektanta
- dopuszcza się zmianę lokalizacji mułd odwodnieniowych i rowów przydrożnych celem ich optymalnego dostosowania do lokalnych warunków terenowych (istniejące drzewa, skrapy itd.)

F.H.U. PROMARK MARIUSZ MRÓZ

KWIATKOWICE UL. ŁÓDZKA 20
98-105 WODZIERADY
mariusz.mroz@outlook.com, tel: 607-378-457

Nazwa projektu: Modernizacja infrastruktury drogowej na terenie Gminy Wodzierady -
Remont drogi gminnej nr 103402E Kwiatkowie - Wandzin i 108205E Granica Gminy
Lutomiersk - Kwiatkowie Las

Tytuł rysunku: Plan sytuacyjny

Obiekt budowlany i jego lokalizacja: Droga gminna nr 103402E Kwiatkowie -
Wandzin, droga gminna nr 108205E Granica Gminy Lutomiersk - Kwiatkowie Las,
Gmina Wodzierady, Powiat Łaski


Stadium: PROJEKT BUDOWLANY

Skala: 1:500

Projektant:
mgr inż. Mariusz Mróz
upr. bud. nr L00/3897/PBD/19

Numer rysunku: D-02

Data: Grudzień 2021

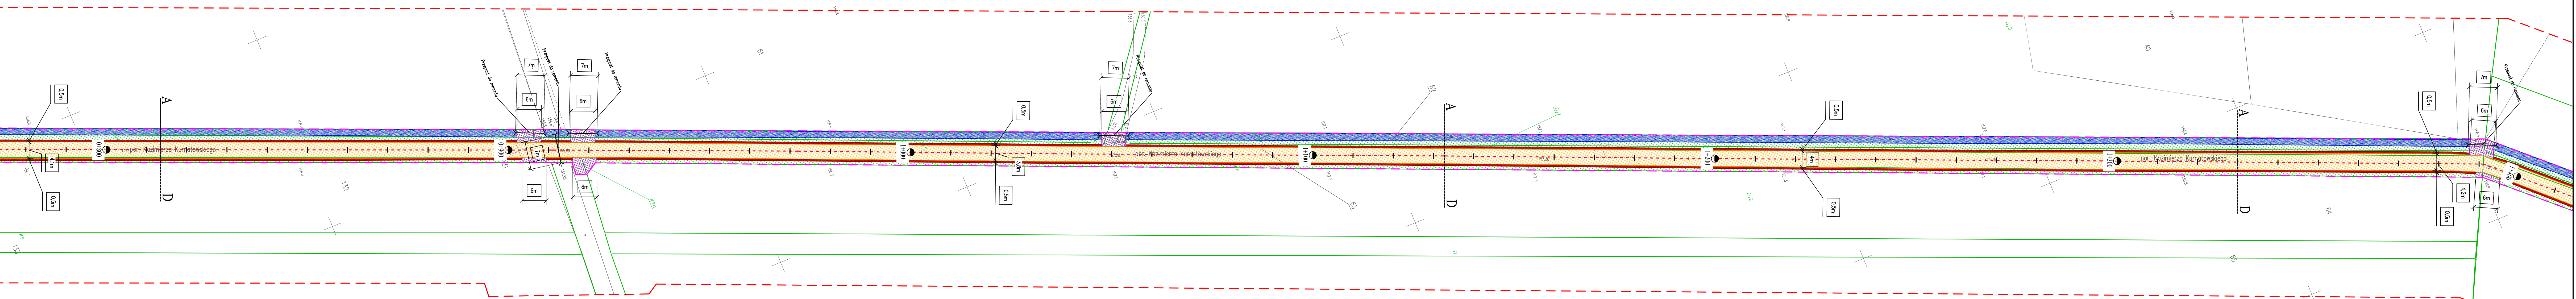

LEGENDA:

- nawierzchnia remontowanej jezdni bitumicznej
- nawierzchnia remontowanego pobocza z kruszywa łamanego stabilizowanego mechanicznie C90/3 0-31,5mm
- nawierzchnia remontowanych zjazdów z kruszywa łamanego stabilizowanego mechanicznie C90/3 0-31,5mm
- nawierzchnia zjazdów istniejących
- rowy przydrożne do odmulenia
- muldy przydrożne do wykonania
- tereny zielone
- granica opracowania
- krawędź jezdni bitumicznej
- krawędź zjazdów do remontu
- krawędź zjazdów istniejących
- krawędź rowów przydrożnych
- krawędź muld odwodnieniowych
- oś jezdni

NINIEJSZA MAPA JEST WYPLOTEM MAPY ZASADNICZEJ
SYTUACYJNO-WYSOKOŚCIOWEJ OPATRZONEJ STOSOWNĄ LICENCJĄ WYDANĄ
PRZEZ STAROSTĘ ŁASKIEGO NR GK.6642.2090.2021_1003_CL2,
UL. NARUTOWICZA 17
98-100 ŁASK

ZA ZGODNOŚĆ Z ORYGINAŁEM

OBZAR ODDZIAŁYWANIA REMONTOWANEGO OBIEKTU BUDOWLANEGO W
CAŁOŚCI Mieści się na działkach ewidencyjnych na których został on
zaprojektowany - granica przedmiotowego obszaru -