

NINIEJSZA MAPA JEST WYPLOTEM MAPY ZASADNICZEJ
SYTUACYJNO-WYSOKOŚCIOWEJ OPATRZONEJ STOSOWNĄ LICENCJĄ WYDANĄ
PRZEZ STAROSTĘ ŁASKIEGO GK.6642.2137.2021_1003_CL2,
UL. NARUTOWICZA 17
98-100 ŁASK

ZA ZGODNOŚĆ Z ORYGINAŁEM

OBSZAR ODDZIAŁYWANIA REMONTOWANEGO OBIEKTU BUDOWLANEGO W
CAŁOŚCI MIEŚCI SIĘ NA DZIAŁKACH EWIDENCYJNYCH NA KTÓRYCH ZOSTAŁ ON
ZAPROJEKTOWANY - GRANICA PRZEDMIOTOWEGO OBSZARU -

LEGENDA:

- nawierzchnia remontowanej jezdni bitumicznej
- nawierzchnia remontowanego pobocza z kruszywa łamanego stabilizowanego mechanicznie C90/3 0-31,5mm
- nawierzchnia remontowanych zjazdów z kruszywa łamanego stabilizowanego mechanicznie C90/3 0-31,5mm
- nawierzchnia zjazdów istniejących
- rowy przydrożne do odmulenia
- muldy przydrożne do wykonania
- tereny zielone
- granica opracowania
- krawężń jezdni bitumicznej
- krawężń zjazdów do remontu
- krawężń zjazdów istniejących
- krawężń rowów przydrożnych
- krawężń muld odwodnieniowych
- oś jezdni

INWESTOR:
Gmina Wodzierady,
Wodzierady 24,
98-105 Wodzierady

ZADANIE INWESTYCYJNE PN:
"MODERNIZACJA INFRASTRUKTURY
DROGOWEJ NA TERENIE GMINY WODZIERADY"

UWAGI:
- niniejszy rysunek należy rozpatrywać
łącznie z całą pozostałą dokumentacją
projektową
- integralną częścią niniejszego rysunku są:
opis techniczny oraz specyfikacje
techniczne wykonania i odbioru robót
budowlanych
- w przypadku stwierdzonej niezgodności
niniejszego rysunku ze stanem istniejącym
lub innymi rysunkami wchodzącymi w skład
dokumentacji projektowej należy
poinformować o tym fakcie projektanta
- dopuszcza się zmianę lokalizacji muld
odwodnieniowych i rowów przydrożnych
celem ich optymalnego dostosowania do
lokalnych warunków terenowych
(istniejące drzewa, skrapy itd.)

F.H.U. PROMARK MARIUSZ MRÓZ
KWIAŹKOWICE UL. ŁÓDZKA 20
98-105 WODZIERADY
mariusz.mroz@outlook.com, tel: 607-378-457

Nazwa projektu: Modernizacja infrastruktury drogowej na terenie Gminy
Wodzierady - Remont drogi gminnej nr 108208E Ludowinka - Hipolitów

Tytuł rysunku: Plan sytuacyjny

Objekt budowlany i jego lokalizacja: Droga gminna nr 108208E Ludowinka -
Hipolitów, Gmina Wodzierady, Powiat Łaski

Stadium: PROJEKT DOR

Skala: 1:500

Projektant:
mgr inż. Mariusz Mróz
upr. bud. nr L00/3897/PBO/19

Numer rysunku: D-01

Data: Grudzień 2021

NINIEJSZA MAPA JEST WYPLOTEM MAPY ZASADNICZEJ
SYTUACYJNO-WYSOKOŚCIOWEJ OPATRZONEJ STOSOWNĄ LICENCJĄ WYDANA
PRZEZ STAROSTĘ ŁASKIEGO GK.6642.2137.2021_1003_CL2,
UL. NARUTOWICZA 17
98-100 ŁASK

ZA ZGODNOŚĆ Z ORYGINAŁEM

LEGENDA:

- nawierzchnia remontowanej jezdni bitumicznej
- nawierzchnia remontowanego pobocza z kruszywa łamanego stabilizowanego mechanicznie C90/3 0-31,5mm
- nawierzchnia remontowanych zjazdów z kruszywa łamanego stabilizowanego mechanicznie C90/3 0-31,5mm
- nawierzchnia zjazdów istniejących
- rowy przydrożne do odmulenia
- muldy przydrożne do wykonania
- tereny zielone

- granica opracowania
- krawędź jezdni bitumicznej
- krawędź zjazdów do remontu
- krawędź zjazdów istniejących
- krawędź rowów przydrożnych
- krawędź muld odwodnieniowych
- oś jezdni

INWESTOR:
Gmina Wodzierady,
Wodzierady 24,
98-105 Wodzierady

ZADANIE INWESTYCYJNE PN:
"MODERNIZACJA INFRASTRUKTURY
DROGOWEJ NA TERENIE GMINY WODZIERADY"

UWAGI:
- niniejszy rysunek należy rozpatrywać
łącznie z całą pozostałą dokumentacją
projektową
- integralną częścią niniejszego rysunku są:
opis techniczny oraz specyfikacje
techniczne wykonania i odbioru robót
budowlanych
- w przypadku stwierdzonej niezgodności
niniejszego rysunku ze stanem istniejącym
lub innymi rysunkami wchodzącymi w skład
dokumentacji projektowej należy
poinformować o tym fakcie projektanta
- dopuszcza się zmianę lokalizacji muld
odwodnieniowych i rowów przydrożnych
celem ich optymalnego dostosowania do
lokalnych warunków terenowych
(istniejące drzewa, skrapy itd.)

F.H.U. PROMARK MARIUSZ MRÓZ

KWIATKOWICE UL. ŁÓDZKA 20
98-105 WODZIERADY
mariusz.mroz@outlook.com, tel: 607-378-457

Nazwa projektu: Modernizacja infrastruktury drogowej na terenie Gminy
Wodzierady - Remont drogi gminnej nr 108208E Ludowinka - Hipolitów

Tytuł rysunku: Plan sytuacyjny

Obiekt budowlany i jego lokalizacja: Droga gminna nr 108208E Ludowinka -
Hipolitów, Gmina Wodzierady, Powiat Łaski

Stadium: PROJEKT DOR

Skala: 1:500

Projektant:
mgr inż. Mariusz Mróz
upr. bud. nr LOD/3897/PBD/19

Numer rysunku: D-02

Data: Grudzień 2021

OBSZAR ODDZIAŁYWANIA REMONTOWANEGO OBIEKTU BUDOWLANEGO W
CAŁOŚCI MIEŚCI SIĘ NA DZIAŁKACH EWIDENCYJNYCH NA KTÓRYCH ZOSTAŁ ON
ZAPROJEKTOWANY - GRANICA PRZEDMIOTOWEGO OBSZARU -

NINIEJSZA MAPA JEST WYPLOTEM MAPY ZASADNICZEJ
SYTUACYJNO-WYSOKOŚCIOWEJ OPATRZONEJ STOSOWNĄ LICENCJĄ WYDANĄ
PRZEZ STAROSTĘ ŁASKIEGO GK.6642.2137.2021_1003_CL2,
UL. NARUTOWICZA 17
98-100 ŁASK

ZA ZGODNOŚĆ Z ORYGINAŁEM

LEGENDA:

- nawierzchnia remontowanej jezdni bitumicznej

- nawierzchnia remontowanego pobocza z kruszywa łamanego stabilizowanego mechanicznie C90/3 0-31,5mm

- nawierzchnia remontowanych zjazdów z kruszywa łamanego stabilizowanego mechanicznie C90/3 0-31,5mm

- nawierzchnia zjazdów istniejących

- rowy przydrożne do odmulenia

- muldy przydrożne do wykonania

- tereny zielone

- granica opracowania

- krawędź jezdni bitumicznej

- krawędź zjazdów do remontu

- krawędź zjazdów istniejących

- krawędź rowów przydrożnych

- krawędź muld odwodnieniowych

- oś jezdni

OBSZAR ODDZIAŁYWANIA REMONTOWANEGO OBIEKTU BUDOWLANEGO W
CAŁOŚCI MIEŚCI SIĘ NA DZIAŁKACH EWIDENCYJNYCH NA KTÓRYCH ZOSTAŁ ON
ZAPROJEKTOWANY - GRANICA PRZEDMIOTOWEGO OBSZARU -

INWESTOR:
Gmina Wodzierady,
Wodzierady 24,
98-105 Wodzierady

ZADANIE INWESTYCYJNE PN:
"MODERNIZACJA INFRASTRUKTURY
DROGOWEJ NA TERENIE GMINY WODZIERADY"

UWAGI:

- niniejszy rysunek należy rozpatrywać łącznie z całą pozostałą dokumentacją projektową
- intergalną częścią niniejszego rysunku są: opis techniczny oraz specyfikacje techniczne wykonania i odbioru robót budowlanych
- w przypadku stwierdzonej niezgodności niniejszego rysunku ze stanem istniejącym lub innymi rysunkami wchodzącymi w skład dokumentacji projektowej należy poinformować o tym fakcie projektanta
- dopuszcza się zmianę lokalizacji muld odwodnieniowych i rowów przydrożnych celem ich optymalnego dostosowania do lokalnych warunków terenowych (istniejące drzewa, skrapy itd.)

F.H.U. PROMARK MARIUSZ MRÓZ

KWIATKOWICE UL. ŁÓDZKA 20
98-105 WODZIERADY
mariusz.mroz@outlook.com, tel: 607-378-457

Nazwa projektu: Modernizacja infrastruktury drogowej na terenie Gminy Wodzierady - Remont drogi gminnej nr 108208E Ludowinka - Hipolitów

Tytuł rysunku: Plan sytuacyjny

Obiekt budowlany i jego lokalizacja: Droga gminna nr 108208E Ludowinka - Hipolitów, Gmina Wodzierady, Powiat Łaski

Stadium: PROJEKT DOR

Skala: 1:500


Projektant:
mgr inż. Mariusz Mróz
upr. bud. nr LOD/3897/PBD/19

Numer rysunku: D-03

Data: Grudzień 2021

NINIEJSZA MAPA JEST WYPLOTEM MAPY ZASADNICZEJ
SYTUACYJNO-WYSOKOŚCIOWEJ OPATRZONEJ STOSOWNĄ LICENCJĄ WYDANĄ
PRZEZ STAROSTĘ ŁĄSKIEGO GK.6642.2137.2021_1003_CL2,
UL. NARUTOWICZA 17
98-100 ŁASK

ZA ZGODNOŚĆ Z ORYGINAŁEM



OBSZAR ODDZIAŁYWANIA REMONTOWANEGO OBIEKTU BUDOWLANEGO W
CAŁOŚCI Mieści się na działkach ewidencyjnych na których został on
zaprojektowany - GRANICA PRZEDMIOTOWEGO OBSZARU

LEGENDA:

- nawierzchnia remontowanej jezdni bitumicznej
- nawierzchnia remontowanego pobocza z kruszywa łamanego stabilizowanego mechanicznie C90/3 0-31,5mm
- nawierzchnia remontowanych zjazdów z kruszywa łamanego stabilizowanego mechanicznie C90/3 0-31,5mm
- nawierzchnia zjazdów istniejących
- rowy przydrożne do odmulenia
- muldy przydrożne do wykonania
- tereny zielone
- granica opracowania
- krawęż jezdni bitumicznej
- krawęż zjazdów do remontu
- krawęż zjazdów istniejących
- krawęż rowów przydrożnych
- krawęż muld odwodnieniowych
- oś jezdni

INWESTOR:
Gmina Wodzierady,
Wodzierady 24,
98-105 Wodzierady

ZADANIE INWESTYCYJNE PN:
"MODERNIZACJA INFRASTRUKTURY
DROGOWEJ NA TERENIE GMINY WODZIERADY"

- UWAGI:
- niniejszy rysunek należy rozpatrywać łącznie z całą pozostałą dokumentacją projektową
 - interwałną częścią niniejszego rysunku są: opis techniczny oraz specyfikacje techniczne wykonania i odbioru robót budowlanych
 - w przypadku stwierdzonej niezgodności niniejszego rysunku ze stanem istniejącym lub innymi rysunkami wchodzącymi w skład dokumentacji projektowej należy poinformować o tym fakcie projektanta
 - dopuszcza się zmianę lokalizacji muld odwodnieniowych i rowów przydrożnych celem ich optymalnego dostosowania do lokalnych warunków terenowych (istniejące drzewa, skrapy itd.)

F.H.U. PROMARK MARIUSZ MRÓZ
KWIATKOWICE UL. ŁÓDZKA 20
98-105 WODZIERADY
mariusz.mroz@outlook.com, tel: 607-378-457

Nazwa projektu: Modernizacja infrastruktury drogowej na terenie Gminy Wodzierady - Remont drogi gminnej nr 108208E Ludowinka - Hipolitów


Tytuł rysunku: Plan sytuacyjny

Obiekt budowlany i jego lokalizacja: Droga gminna nr 108208E Ludowinka - Hipolitów, Gmina Wodzierady, Powiat Łaski

Stadium: PROJEKT DOR Skala: 1:500

Projektant:
mgr inż. Mariusz Mróz
opr. bud. nr L001/3897/PB01/19

Numer rysunku: D-04 Data: Grudzień 2021



NINIEJSZA MAPA JEST WYPLOTEM MAPY ZASADNICZEJ
SYTUACYJNO-WYSOKOŚCIOWEJ OPATRZONEJ STOSOWNĄ LICENCJĄ WYDANĄ
PRZEZ STAROSTĘ ŁĄSKIEGO GK.6642.2137.2021_1003_CL2,
UL. NARUTOWICZA 17
98-100 ŁASK

ZA ZGODNOŚĆ Z ORYGINAŁEM

OBSZAR ODDZIAŁYWANIA REMONTOWANEGO OBIEKTU BUDOWLANEGO W
CAŁOŚCI MIEŚCI SIĘ NA DZIAŁKACH EWIDENCYJNYCH NA KTÓRYCH ZOSTAŁ ON
ZAPROJEKTOWANY - GRANICA PRZEDMIOTOWEGO OBSZARU -

- LEGENDA:**
- nawierzchnia remontowanej jezdni bitumicznej
 - nawierzchnia remontowanego pobocza z kruszywa łamanego stabilizowanego mechanicznie C90/3 0-31,5mm
 - nawierzchnia remontowanych zjazdów z kruszywa łamanego stabilizowanego mechanicznie C90/3 0-31,5mm
 - nawierzchnia zjazdów istniejących
 - rowy przydrożne do odpulenia
 - muldy przydrożne do wykonania
 - tereny zielone
 - granica opracowania
 - krawęż jezdni bitumicznej
 - krawęż zjazdów do remontu
 - krawęż zjazdów istniejących
 - krawęż rowów przydrożnych
 - krawęż muld odwodnieniowych
 - oś jezdni

INWESTOR:
Gmina Wodzierady,
Wodzierady 24,
98-105 Wodzierady

ZADANIE INWESTYCYJNE PN:
"MODERNIZACJA INFRASTRUKTURY
DROGOWEJ NA TERENIE GMINY WODZIERADY"

UWAGI:
- niniejszy rysunek należy rozpatrywać
łącznie z całą pozostałą dokumentacją
projektową
- integralną częścią niniejszego rysunku są:
opis techniczny oraz specyfikacje
techniczne wykonania i odbioru robót
budowlanych
- w przypadku stwierdzonej niezgodności
niniejszego rysunku ze stanem istniejącym
lub innymi rysunkami wchodzącymi w skład
dokumentacji projektowej należy
poinformować o tym fakcie projektanta
- dopuszcza się zmianę lokalizacji muld
odwodnieniowych i rowów przydrożnych
celem ich optymalnego dostosowania do
lokalnych warunków terenowych
(istniejące drzewa, skrapy itd.)

F.H.U. PROMARK MARIUSZ MRÓZ
KWIATKOWICE UL. ŁÓDZKA 20
98-105 WODZIERADY
mariusz.mroz@outlook.com, tel: 607-378-457

Nazwa projektu: Modernizacja infrastruktury drogowej na terenie Gminy
Wodzierady - Remont drogi gminnej nr 108208E Ludowinka - Hipolitów

Tytuł rysunku: Plan sytuacyjny

Objekt budowlany i jego lokalizacja: Droga gminna nr 108208E Ludowinka -
Hipolitów, Gmina Wodzierady, Powiat Łaski

Stadium: PROJEKT DOR

Skala: 1:500

Projektant:
mgr inż. Mariusz Mróz
upr. bud. nr L00/3897/PBD/19

Numer rysunku: D-05

Data: Grudzień 2021

Stadium: PROJEKT DOR	Skala: 1:500
Projektant: mgr inż. Mariusz Mróz upr. bud. nr LDD/3897/PBD/19	
Numer rysunku: D-06	Data: Grudzień 2021

