

- LEGENDA:**
- nawierzchnia remontowanej jezdni bitumicznej
 - nawierzchnia remontowanego pobocza z kruszywa łamanego stabilizowanego mechanicznie C90/3 0-31,5mm
 - nawierzchnia remontowanych zjazdów z kruszywa łamanego stabilizowanego mechanicznie C90/3 0-31,5mm
 - nawierzchnia zjazdów istniejących
 - rowy przydrożne do odmulenia
 - muldy przydrożne do wykonania
 - tereny zielone
 - granica opracowania
 - krawężń jezdni bitumicznej
 - krawężń zjazdów do remontu
 - krawężń zjazdów istniejących
 - krawężń rowów przydrożnych
 - krawężń muld odwodnieniowych
 - oś jezdni

OBSZAR ODDZIAŁYWANIA REMONTOWANEGO OBIEKTU BUDOWLANEGO W CAŁOŚCI MIEŚCI SIĘ NA DZIAŁKACH EWIDENCYJNYCH NA KTÓRYCH ZOSTAŁ ON ZAPROJEKTOWANY - GRANICA PRZEDMIOTOWEGO OBSZARU

NINIEJSZA MAPA JEST WYPLOTEM MAPY ZASADNICZEJ SYTUACYJNO-WYSOKOŚCIOWEJ OPATRZONEJ STOSOWNĄ LICENCJĄ WYDANĄ PRZECZ. STAROSTĘ ŁĄSKIEGO GK.6642.2137.2021_1003_0L2, UL. NARUTOWICZA 17 98-100 ŁASK

ZA ZGODNOŚĆ Z ORYGINAŁEM

INWESTOR:
Gmina Wodzierady,
Wodzierady 24,
98-105 Wodzierady

ZADANIE INWESTYCYJNE PN:
"MODERNIZACJA INFRASTRUKTURY
DROGOWEJ NA TERENIE GMINY WODZIERADY"

UWAGI:
- niniejszy rysunek należy rozpatrywać łącznie z całą pozostałą dokumentacją projektową
- integralną częścią niniejszego rysunku są: opis techniczny oraz specyfikacje techniczne wykonania i odbioru robót budowlanych
- w przypadku stwierdzonej niezgodności niniejszego rysunku ze stanem istniejącym lub innymi rysunkami wchodzącymi w skład dokumentacji projektowej należy poinformować o tym fakcie projektanta
- dopuszcza się zmianę lokalizacji muld odwodnieniowych i rowów przydrożnych celem ich optymalnego dostosowania do lokalnych warunków terenowych (istniejące drzewa, skarpy itd.)

F.H.U. PROMARK MARIUSZ MRÓZ
KWIATKOWICE UL. ŁÓDZKA 20
98-105 WODZIERADY
mariusz.mroz@outlook.com, tel: 607-378-457

Nazwa projektu: Modernizacja infrastruktury drogowej na terenie Gminy Wodzierady - Remont drogi gminnej nr 103405E Gr. Gminy Łask - Kiki

Tytuł rysunku: Plan sytuacyjny


Obiekt budowlany i jego lokalizacja: Droga gminna nr 103405E Gr. Gminy Łask - Kiki, Gmina Wodzierady, Powiat Łaski

Stadium: PROJEKT DOR

Projektant:
mgr inż. Mariusz Mróz
ul. Buł. nr 100 3897 PBO 19

Numer rysunku: D-01

Data: Grudzień 2021

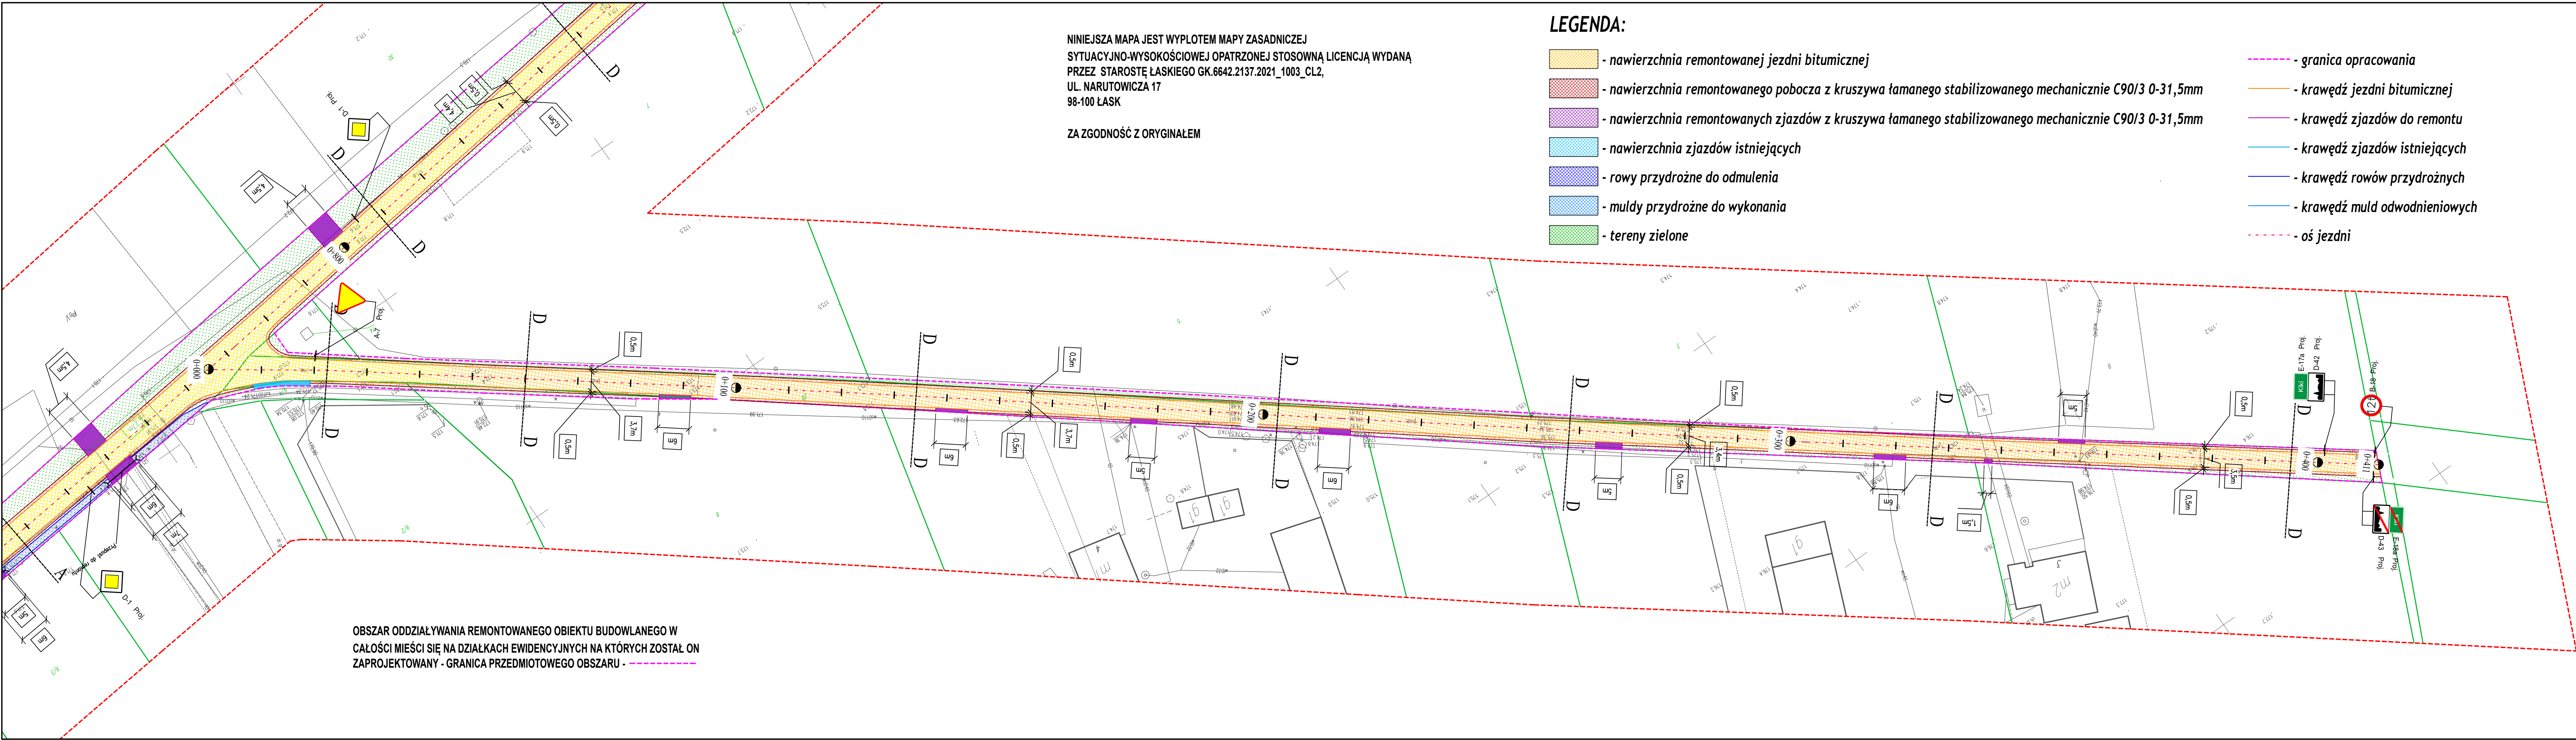

INWESTOR:
Gmina Wodzierady,
Wodzierady 24,
98-105 Wodzierady

ZADANIE INWESTYCYJNE PN:
"MODERNIZACJA INFRASTRUKTURY
DROGOWEJ NA TERENIE GMINY WODZIERADY"

UWAGI:
- niniejszy rysunek należy rozpatrywać
łącznie z całą pozostałą dokumentacją
projektową
- integralną częścią niniejszego rysunku są:
opis techniczny oraz specyfikacje
techniczne wykonania i odbioru robót
budowlanych
- w przypadku stwierdzonej niezgodności
niniejszego rysunku ze stanem istniejącym
lub innymi rysunkami wchodzącymi w skład
dokumentacji projektowej należy
poinformować o tym fakcie projektanta
- dopuszcza się zmianę lokalizacji muld
odwodnieniowych i rowów przydrożnych
celem ich optymalnego dostosowania do
lokalnych warunków terenowych
(istniejące drzewa, skrapy itd.)

F.H.U. PROMARK MARIUSZ MRÓZ
KWIATKOWICE UL. ŁÓDZKA 20
98-105 WODZIERADY
mariusz.mroz@outlook.com, tel: 607-378-457

Nazwa projektu: Modernizacja infrastruktury drogowej na terenie Gminy Wodzierady - Remont drogi gminnej nr 103405E Gr. Gminy Łask - Kiki

Tytuł rysunku: Plan sytuacyjny

Obiekt budowlany i jego lokalizacja: Droga gminna nr 103405E Gr. Gminy Łask - Kiki, Gmina Wodzierady, Powiat Łaski

Stadium: PROJEKT DOR Skala: 1:500

Projektant:
mgr inż. Mariusz Mróz
upr. bud. nr LOD/3897/PBD/19

Numer rysunku: D-02 Data: Grudzień 2021