

NINIEJSZA MAPA JEST WYPLOTEM MAPY ZASADNICZEJ
SYTUACYJNO-WYSOKOŚCIOWEJ OPATRZONEJ STOSOWNĄ LICENCJĄ WYDANĄ
PRZEZ STAROSTĘ ŁĄSKIEGO NR GK.6642.2090.2021_1003_CL2,
UL. NARUTOWICZA 17
98-100 ŁASK

ZA ZGODNOŚĆ Z ORYGINAŁEM

OBSZAR ODDZIAŁYWANIA REMONTOWANEGO OBIEKTU BUDOWLANEGO W
CAŁOŚCI MIEŚCI SIĘ NA DZIAŁKACH EWIDENCYJNYCH NA KTÓRYCH ZOSTAŁ ON
ZAPROJEKTOWANY - GRANICA PRZEDMIOTOWEGO OBSZARU -

LEGENDA:

- nawierzchnia remontowanej jezdni bitumicznej
- nawierzchnia remontowanego pobocza z kruszywa łamanego stabilizowanego mechanicznie C90/3 0-31,5mm
- nawierzchnia remontowanych zjazdów z kruszywa łamanego stabilizowanego mechanicznie C90/3 0-31,5mm
- nawierzchnia zjazdów istniejących
- rowy przydrożne do odmulenia
- muldy przydrożne do wykonania
- tereny zielone
- granica opracowania
- krawędź jezdni bitumicznej
- krawędź zjazdów do remontu
- krawędź zjazdów istniejących
- krawędź rowów przydrożnych
- krawędź muld odwodnieniowych
- oś jezdni

INWESTOR:
Gmina Wodzierady,
Wodzierady 24,
98-105 Wodzierady

ZADANIE INWESTYCYJNE PN:
"MODERNIZACJA INFRASTRUKTURY
DROGOWEJ NA TERENIE GMINY WODZIERADY"

UWAGI:
- niniejszy rysunek należy rozpatrywać
łącznie z całą pozostałą dokumentacją
projektową
- integralną częścią niniejszego rysunku są:
opis techniczny oraz specyfikacje
techniczne wykonania i odbioru robót
budowlanych
- w przypadku stwierdzonej niezgodności
niniejszego rysunku ze stanem istniejącym
lub innymi rysunkami wchodzącymi w skład
dokumentacji projektowej należy
poinformować o tym fakcie projektanta
- dopuszcza się zmianę lokalizacji muld
odwodnieniowych i rowów przydrożnych
celem ich optymalnego dostosowania do
lokalnych warunków terenowych
(istniejące drzewa, skrapy itd.)

F.H.U. PROMARK MARIUSZ MRÓZ
KWIATKOWICE UL. ŁÓDZKA 20
98-105 WODZIERADY
mariusz.mroz@outlook.com, tel: 607-378-457

Nazwa projektu: Modernizacja infrastruktury drogowej na terenie Gminy Wodzierady -
Remont drogi gminnej nr 103402E Kwiatkowice - Wandzin i 108205E Granica Gminy
Lutomiersk - Kwiatkowice Łas

Tytuł rysunku: Plan sytuacyjny

Obiekt budowlany i jego lokalizacja: Droga gminna nr 103402E Kwiatkowice -
Wandzin, droga gminna nr 108205E Granica Gminy Lutomiersk - Kwiatkowice Łas,
Gmina Wodzierady, Powiat Łaski

Stadium: PROJEKT DOR

Skala: 1:500

Projektant:
mgr inż. Mariusz Mróz
upr. bud. nr L001/3861/PBO/19

Numer rysunku: D-01

Data: Grudzień 2021

INWESTOR:
Gmina Wodzierady,
Wodzierady 24,
98-105 Wodzierady

ZADANIE INWESTYCYJNE PN:
"MODERNIZACJA INFRASTRUKTURY
DROGOWEJ NA TERENIE GMINY WODZIERADY"

UWAGI:

- niniejszy rysunek należy rozpatrywać łącznie z całą pozostałą dokumentacją projektową
- integralną częścią niniejszego rysunku są: opis techniczny oraz specyfikacje techniczne wykonania i odbioru robót budowlanych
- w przypadku stwierdzonej niezgodności niniejszego rysunku ze stanem istniejącym lub innymi rysunkami wchodzącymi w skład dokumentacji projektowej należy poinformować o tym fakcie projektanta
- dopuszcza się zmianę lokalizacji muld odwodnieniowych i rowów przydrożnych celem ich optymalnego dostosowania do lokalnych warunków terenowych (istniejące drzewa, skrapy itd.)

F.H.U. PROMARK MARIUSZ MRÓZ
KWIATKOWICE UL. ŁÓDZKA 20
98-105 WODZIERADY
mariusz.mroz@outlook.com, tel: 607-378-457

Nazwa projektu: Modernizacja infrastruktury drogowej na terenie Gminy Wodzierady -
Remont drogi gminnej nr 103402E Kwiatkowie - Wandzin i 108205E Granica Gminy
Lutomiersk - Kwiatkowie Las

Tytuł rysunku: Plan sytuacyjny

Obiekt budowlany i jego lokalizacja: Droga gminna nr 103402E Kwiatkowie -
Wandzin, droga gminna nr 108205E Granica Gminy Lutomiersk - Kwiatkowie Las,
Gmina Wodzierady, Powiat Łaski


Stadium: PROJEKT DOR

Skala: 1:500

Projektant:
mgr inż. Mariusz Mróz
upr. bud. nr L00/3897/PBO/19

Numer rysunku: D-02

Data: Grudzień 2021

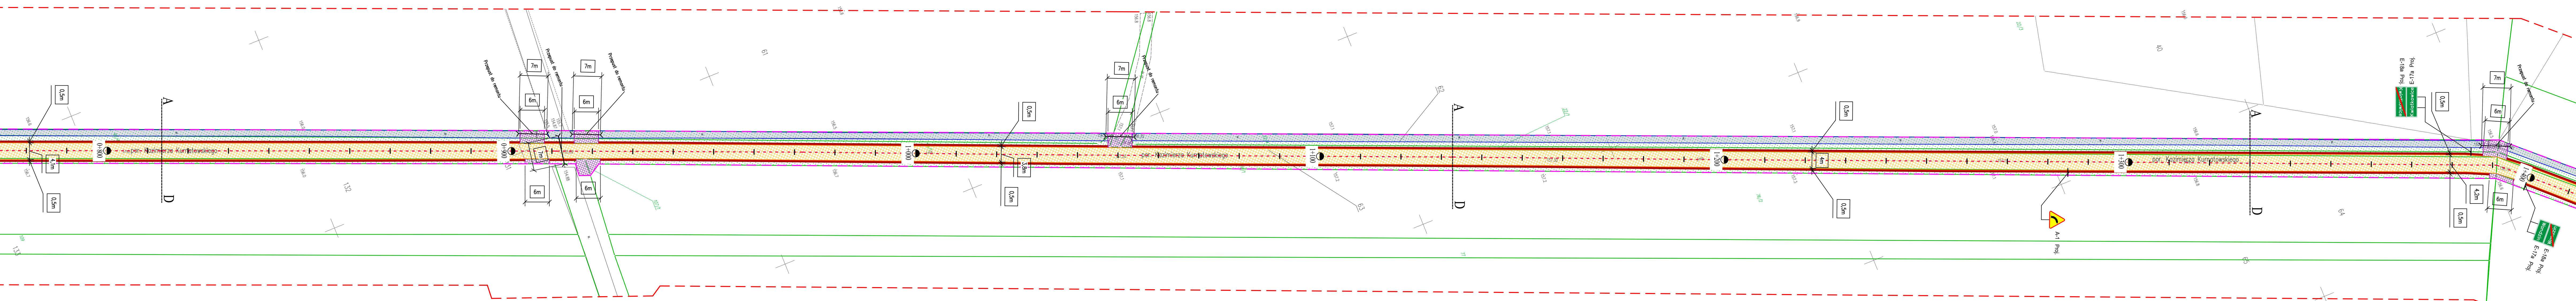

NINIEJSZA MAPA JEST WYPLOTEM MAPY ZASADNICZEJ
SYTUACyjNO-WYSOKOŚCIOWEJ OPATRZONEJ STOSOWNĄ LICENCJĄ WYDANĄ
PRZEZ STAROSTĘ ŁASKIEGO NR GK.6642.2090.2021_1003_CL2,
UL. NARUTOWICZA 17
98-100 ŁASK

ZA ZGODNOŚĆ Z ORYGINAŁEM

LEGENDA:

- nawierzchnia remontowanej jezdni bitumicznej
- nawierzchnia remontowanego pobocza z kruszywa łamanego stabilizowanego mechanicznie C90/3 0-31,5mm
- nawierzchnia remontowanych zjazdów z kruszywa łamanego stabilizowanego mechanicznie C90/3 0-31,5mm
- nawierzchnia zjazdów istniejących
- rowy przydrożne do odmulenia
- muldy przydrożne do wykonania
- tereny zielone
- granica opracowania
- krawęż jezdni bitumicznej
- krawęż zjazdów do remontu
- krawęż zjazdów istniejących
- krawęż rowów przydrożnych
- krawęż muld odwodnieniowych
- oś jezdni

OBSZAR ODDZIAŁYWANIA REMONTOWANEGO OBIEKTU BUDOWLANEGO W
CAŁOŚCI MIEŚCI SIĘ NA DZIAŁKACH EWIDENCYJNYCH NA KTÓRYCH ZOSTAŁ ON
ZAPROJEKTOWANY - GRANICA PRZEDMIOTOWEGO OBSZARU -

INWESTOR:
Gmina Wodzierady,
Wodzierady 24,
98-105 Wodzierady

ZADANIE INWESTYCYJNE PN:
"MODERNIZACJA INFRASTRUKTURY
DROGOWEJ NA TERENIE GMINY WODZIERADY"

UWAGI:
- niniejszy rysunek należy rozpatrywać
łącznie z całą pozostałą dokumentacją
projektową
- intergalną częścią niniejszego rysunku są:
opis techniczny oraz specyfikacje
techniczne wykonania i odbioru robót
budowlanych
- w przypadku stwierdzonej niezgodności
niniejszego rysunku ze stanem istniejącym
lub innymi rysunkami wchodzącymi w skład
dokumentacji projektowej należy
poinformować o tym fakcie projektanta
- dopuszcza się zmianę lokalizacji muld
odwodnieniowych i rowów przydrożnych
celem ich optymalnego dostosowania do
lokalnych warunków terenowych
(istniejące drzewa, skrapy itd.)

F.H.U. PROMARK MARIUSZ MRÓZ
KWIATKOWICE UL. ŁÓDZKA 20
98-105 WODZIERADY
mariusz.mroz@outlook.com, tel: 607-378-457

Nazwa projektu: Modernizacja infrastruktury drogowej na terenie Gminy Wodzierady -
Remont drogi gminnej nr 103402E Kwiatkowie - Wandzin i 108205E Granica Gminy
Lutomiersk - Kwiatkowie Las

Tytuł rysunku: Plan sytuacyjny

Obiekt budowlany i jego lokalizacja: Droga gminna nr 103402E Kwiatkowie -
Wandzin, droga gminna nr 108205E Granica Gminy Lutomiersk - Kwiatkowie Las,
Gmina Wodzierady, Powiat Łaski

Stadium: PROJEKT DOR

Skala: 1:500


Projektant:
mgr inż. Mariusz Mróz
upr. bud. nr L00/3897/PB0/19

Numer rysunku: D-03

Data: Grudzień 2021

ZA ZGODNOŚĆ Z ORYGINAŁE

- granica opracowania
- krawężń jezdni bitumicznej
- krawężń zjazdów do remontu
- krawężń zjazdów istniejących
- krawężń rowów przydrożnych
- krawężń muld odwodnieniowych
- oś jezdni

 

UWAGI:

- F.H.U. PROMARK MARIUSZ MRÓZ**
 KWIATKOWICE UL. ŁÓDZKA 20
 98-105 WODZIERADY
 mariusz.mroz@outlook.com, tel: 607-378-457

Tytuł rysunku: Plan sytuacyjny

Stadium: PROJEKT DOR	Skala: 1:500
----------------------	--------------

Projektant:

upr. bud. nr LCD/3897/PBĐ/19

Numer rysunku: D-04	Data: Grudzień 2021
---------------------	---------------------

INWESTOR:
Gmina Wodzierady,
Wodzierady 24,
98-105 Wodzierady

ZADANIE INWESTYCYJNE PN:
"MODERNIZACJA INFRASTRUKTURY
DROGOWEJ NA TERENIE GMINY WODZIERADY"

UWAGI:

- niniejszy rysunek należy rozpatrywać łącznie z całą pozostałą dokumentacją projektową
- intergalną częścią niniejszego rysunku są: opis techniczny oraz specyfikacje techniczne wykonania i odbioru robót budowlanych
- w przypadku stwierdzonej niezgodności niniejszego rysunku ze stanem istniejącym lub innymi rysunkami wchodzącymi w skład dokumentacji projektowej należy poinformować o tym fakcie projektanta
- dopuszcza się zmianę lokalizacji muld odwodnieniowych i rowów przydrożnych celem ich optymalnego dostosowania do lokalnych warunków terenowych (istniejące drzewa, skrapy itd.)

F.H.U. PROMARK MARIUSZ MRÓZ
KWIATKOWICE UL. ŁÓDZKA 20
98-105 WODZIERADY
mariusz.mroz@outlook.com, tel: 607-378-457

Nazwa projektu: Modernizacja infrastruktury drogowej na terenie Gminy Wodzierady - Remont drogi gminnej nr 103402E Kwiatkowie - Wandzin i 108205E Granica Gminy Lutomiersk - Kwiatkowie Las

Tytuł rysunku: Plan sytuacyjny

Obiekt budowlany i jego lokalizacja: Droga gminna nr 103402E Kwiatkowie - Wandzin, droga gminna nr 108205E Granica Gminy Lutomiersk - Kwiatkowie Las, Gmina Wodzierady, Powiat Łaski

Stadium: PROJEKT DOR

Skala: 1:500

Projektant:

mgr inż. Mariusz Mróz

upr. bud. nr L00/3897/PBD/19

Numer rysunku: D-05

Data: Grudzień 2021

NINIEJSZA MAPA JEST WYPLOTEM MAPY ZASADNICZEJ
SYTUACJO-WYSOKOŚCIOWEJ OPATRZONEJ STOSOWNĄ LICENCJĄ WYDANĄ
PRZEZ STAROSTĘ ŁASKIEGO NR GK.6642.2090.2021_1003_CL2,
UL. NARUTOWICZA 17
98-100 ŁASK

ZA ZGODNOŚĆ Z ORYGINAŁEM

OBSZAR ODDZIAŁYWANIA REMONTOWANEGO OBIEKTU BUDOWLANEGO W
CAŁOŚCI MIEŚCI SIĘ NA DZIAŁKACH EWIDENCYJNYCH NA KTÓRYCH ZOSTAŁ ON
ZAPROJEKTOWANY - GRANICA PRZEDMIOTOWEGO OBSZARU -

LEGENDA:

- nawierzchnia remontowanej jezdni bitumicznej
- nawierzchnia remontowanego pobocza z kruszywa łamanego stabilizowanego mechanicznie C90/3 0-31,5mm
- nawierzchnia remontowanych zjazdów z kruszywa łamanego stabilizowanego mechanicznie C90/3 0-31,5mm
- nawierzchnia zjazdów istniejących
- rowy przydrożne do odmulenia
- muldy przydrożne do wykonania
- tereny zielone

- granica opracowania
- krawędź jezdni bitumicznej
- krawędź zjazdów do remontu
- krawędź zjazdów istniejących
- krawędź rowów przydrożnych
- krawędź muld odwodnieniowych
- oś jezdni

