


MIEJSCOWY PLAN ZAGOSPODAROWANIA PRZESTRZENNEGO GMINY WODZIERADY DLA TERENÓW W OBRĘBACH WODZIERADY I WŁODZIMIERZ CZĘŚĆ I, OBEJMUJĄCA TEREN W OBRĘBIE WODZIERADY

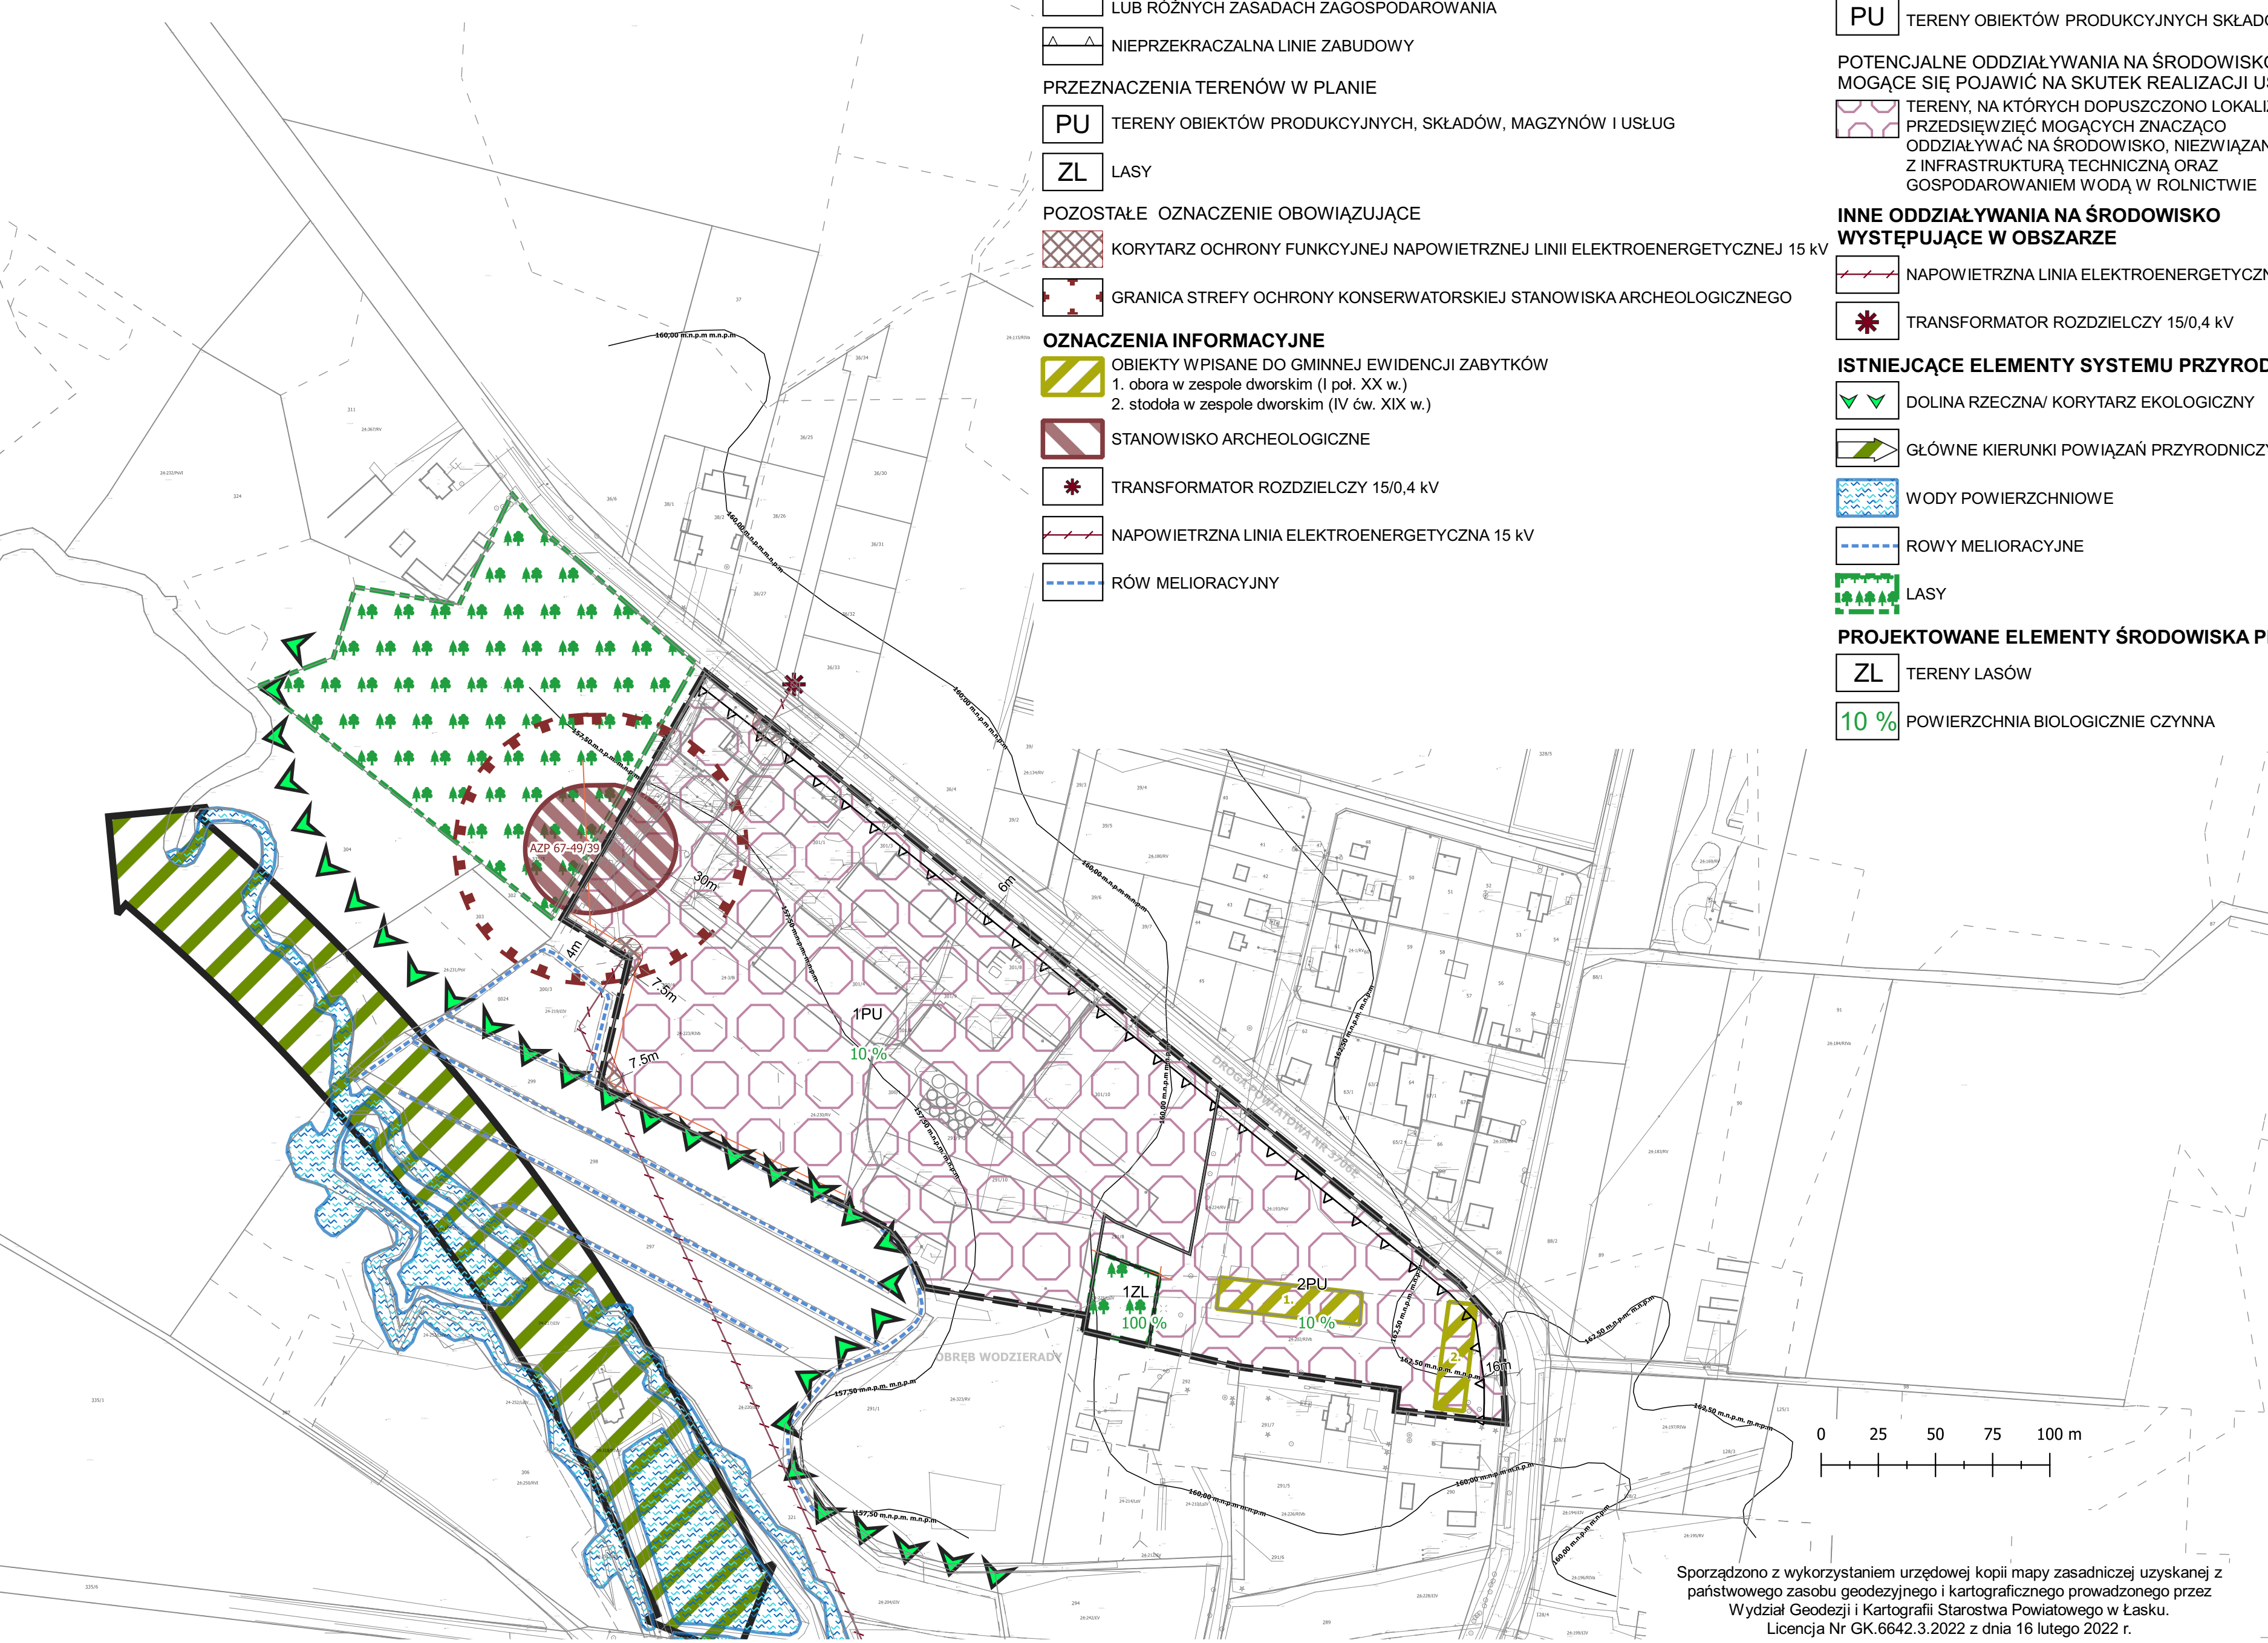

OZNACZENIA OBOWIĄZUJĄCE

- GRANICA OBSZARU OBJĘTEGO PLANEM
- LINIE ROZGRANICZAJĄCE TERENY O RÓŻNYM PRZEZNACZENIU LUB RÓŻNYCH ZASADACH ZAGOSPODAROWANIA
- NIEPRZEKRACZALNA LINIE ZABUDOWY

PRZEZNACZENIA TERENÓW W PLANIE

- PU TERENY OBIEKTÓW PRODUKCYJNYCH, SKŁADÓW, MAGZYNÓW I USŁUG
- ZL LASY

POZOSTAŁE OZNACZENIE OBOWIĄZUJĄCE

- KORYTARZ OCHRONY FUNKCYJNEJ NAPOWIETRZNEJ LINII ELEKTROENERGETYCZNEJ 15 kV
- GRANICA STREFY OCHRONY KONSERWATORSKIEJ STANOWISKA ARCHEOLOGICZNEGO

OZNACZENIA INFORMACYJNE

- OBIEKTY WPISANE DO GMINNEJ EWIDENCJI ZABYTKÓW
 - 1. obora w zespole dworskim (I poł. XX w.)
 - 2. stodoła w zespole dworskim (IV ćw. XIX w.)
- STANOWISKO ARCHEOLOGICZNE
- TRANSFORMATOR ROZDZIELCZY 15/0,4 kV
- NAPOWIETRZNA LINIA ELEKTROENERGETYCZNA 15 kV
- RÓW MELIORACYJNY

OZNACZENIA PROGNOZY ODDZIAŁYWANIA NA ŚRODOWISKO

ODDZIAŁYWANIA NA ŚRODOWISKO WYSTĘPUJĄCE W OBSZARZE

TERENY NA KTÓRYCH DOPUSZCZA SIĘ PRZEDSIĘWZIĘCIA ODDZIAŁYWUJĄCE NA ŚRODOWISKO INNE NIŻ INFR. TECHNICZNA I GOSP. WODĄ W ROLNICTWIE

- PU TERENY OBIEKTÓW PRODUKCYJNYCH SKŁADÓW I USŁUG

POTENCJALNE ODDZIAŁYWANIA NA ŚRODOWISKO MOGĄCE SIĘ POJAWIĆ NA SKUTEK REALIZACJI USTALEŃ PLANU

- TERENY, NA KTÓRYCH DOPUSZCZONO LOKALIZACJĘ PRZEDSIĘWZIĘĆ MOGĄCYCH ZNACZĄCO ODDZIAŁYWAĆ NA ŚRODOWISKO, NIEZWIĄZANYCH Z INFRASTRUKTURĄ TECHNICZNĄ ORAZ GOSPODAROWANIEM WODĄ W ROLNICTWIE

INNE ODDZIAŁYWANIA NA ŚRODOWISKO WYSTĘPUJĄCE W OBSZARZE

- NAPOWIETRZNA LINIA ELEKTROENERGETYCZNA 15 kV
- TRANSFORMATOR ROZDZIELCZY 15/0,4 kV

ISTNIEJĄCE ELEMENTY SYSTEMU PRZYRODNICZEGO

- DOLINA RZECZNA/ KORYTARZ EKOLOGICZNY
- GLÓWNE KIERUNKI POWIĄZAŃ PRZYRODNICZYCH
- WODY POWIERZCHNIOWE
- ROWY MELIORACYJNE
- LASY

PROJEKTOWANE ELEMENTY ŚRODOWISKA PRZYRODNICZEGO

- ZL TERENY LASÓW
- 10 % POWIERZCHNIA BIOLOGICZNIE CZYNNNA

Sporządzono z wykorzystaniem urzędowej kopii mapy zasadniczej uzyskanej z państwowego zasobu geodezyjnego i kartograficznego prowadzonego przez Wydział Geodezji i Kartografii Starostwa Powiatowego w Łasku. Licencja Nr GK.6642.3.2022 z dnia 16 lutego 2022 r.

MIEJSCOWY PLAN ZAGOSPODAROWANIA PRZESTRZENNEGO GMINY WODZIERADY DLA TERENÓW W OBRĘBACH WODZIERADY I WŁODZIMIERZ CZĘŚĆ I, OBEJMUJĄCA TEREN W OBRĘBIE WODZIERADY

PROGNOZA ODDZIAŁYWANIA NA ŚRODOWISKO

INTEHPROJEKT
GABRIEL FERLIŃSKI
ul. Wodzierady 1, 26-100 Wodzierady
tel. 46 600 91 84
info@intehprojekt.pl, biuro@intehprojekt.pl

GLÓWNY PROJEKTANT:	mgr inż. arch. Gabriel Ferliński - uprawniony do sporządzania mpzp na podstawie art. 5 pkt 3 i 4 ustawy z dnia 27 marca 2003 r. oipzp	
WSPÓŁPRACA:	mgr inż. Adrian Zieleniewicz, inż. Martyna Błoch, inż. Weronika Olejnik, inż. Wojtek Stanisławski, inż. Wojtek Szczółkowski, inż. Rafał Włady, Zuzanna Mikołajczyk uprawnieni do sporządzania mpzp na podstawie art. 5 pkt 4 ustawy z dnia 27 marca 2003 r. oipzp	
DATA:	1 SIERPIEŃ 2022 r.	SKALA 1:2 000