
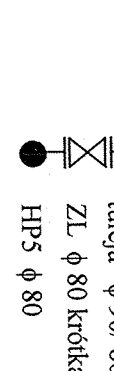
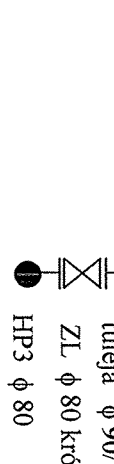
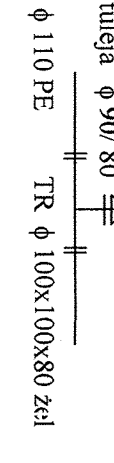
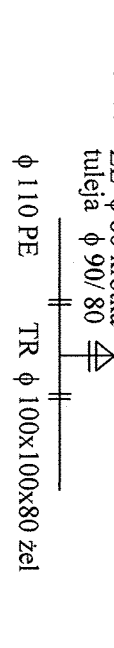


ul. Sikorskiego proj. wA ϕ 160PE
proj właczenie poprzez proj trojnik 160 / 160 / 110PE

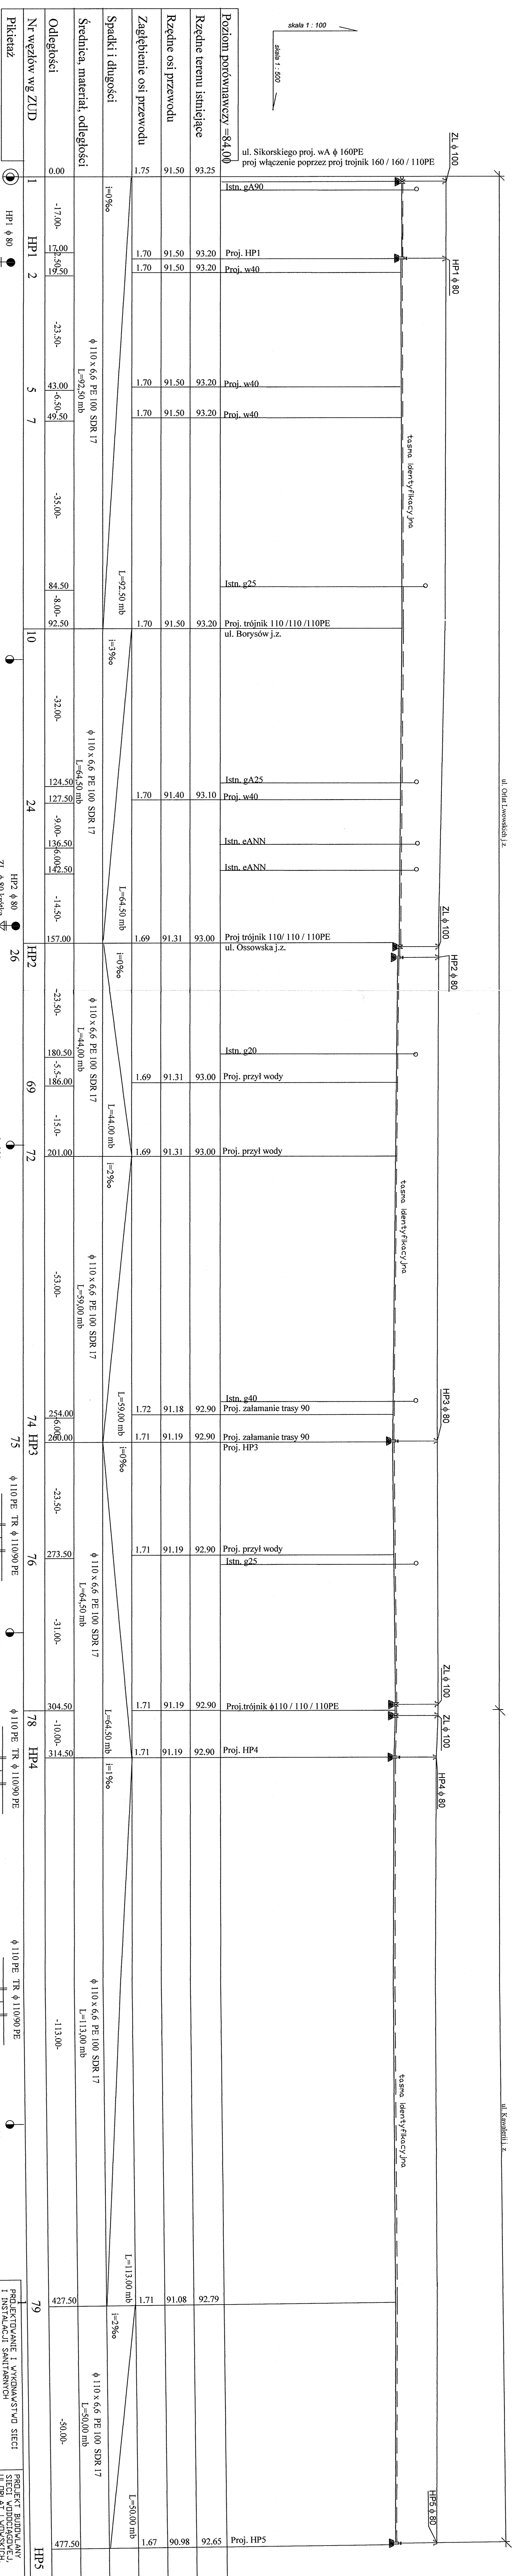

PROJEKTOWANIE I WYKONANSTWO SIECI		PROJEKT BUDOWLANY	
I INSTALACJI SANITARNYCH		SIECI WODOCIAGOWEJ,	
Inz. Tadeusz Gut		KAWALERII, BORYSGÓW,	
TEMAT		INWESTOR: GMINA KOBYLEKA	
PROJEKT BUDOWLANY SIECI WODOCIAGOWEJ		INWESTOR: GMINA KOBYLEKA	
PROJEKTOWAL		PROFIL PODŁUŻNY	
OPRACOWAL		SKALA	
		1:100 / 500	
		STYCZEŃ, 2009	
		IN RYSUNKU 4	