
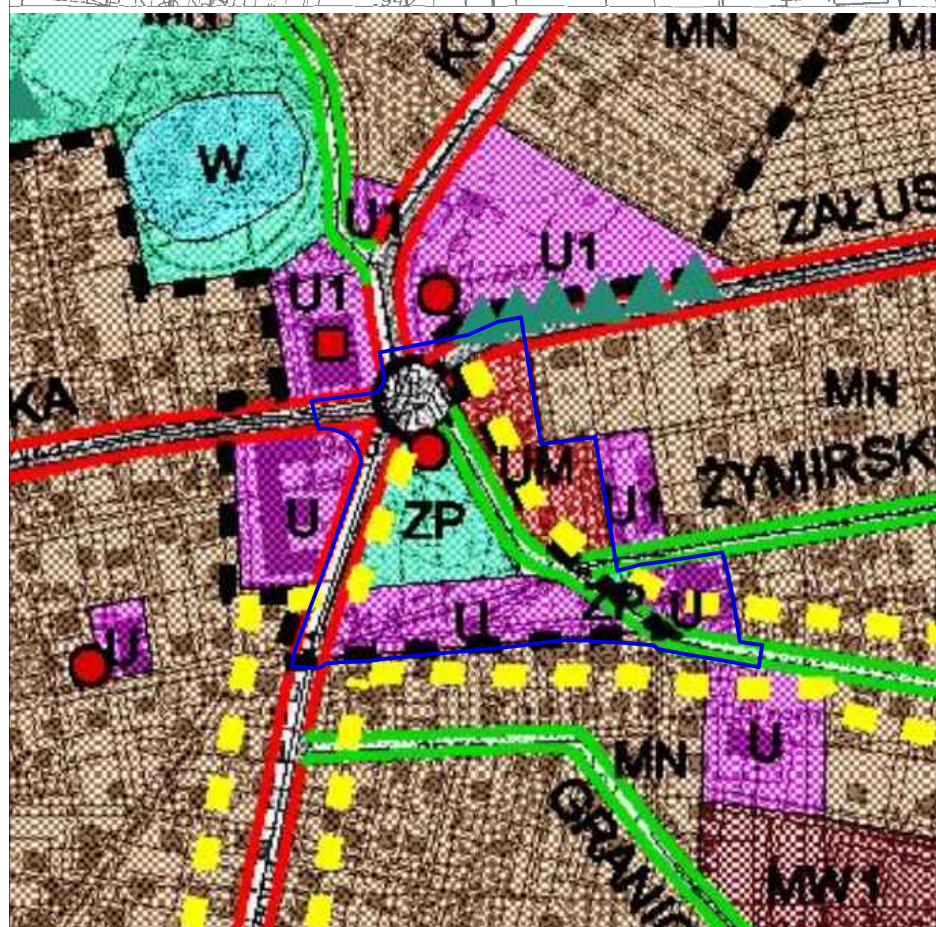


MIEJSCOWY PLAN ZAGOSPODAROWANIA PRZESTRZENNEGO DLA TERENU PL. 15 SIERPNIA W KOBYŁCE ORAZ TERENÓW PRZYLEGŁYCH

ZAŁĄCZNIK NR 1 W SKALI 1:1000
DO UCHWAŁY NR
RADY MIEJSKIEJ W KOBYŁCE
Z DNIA

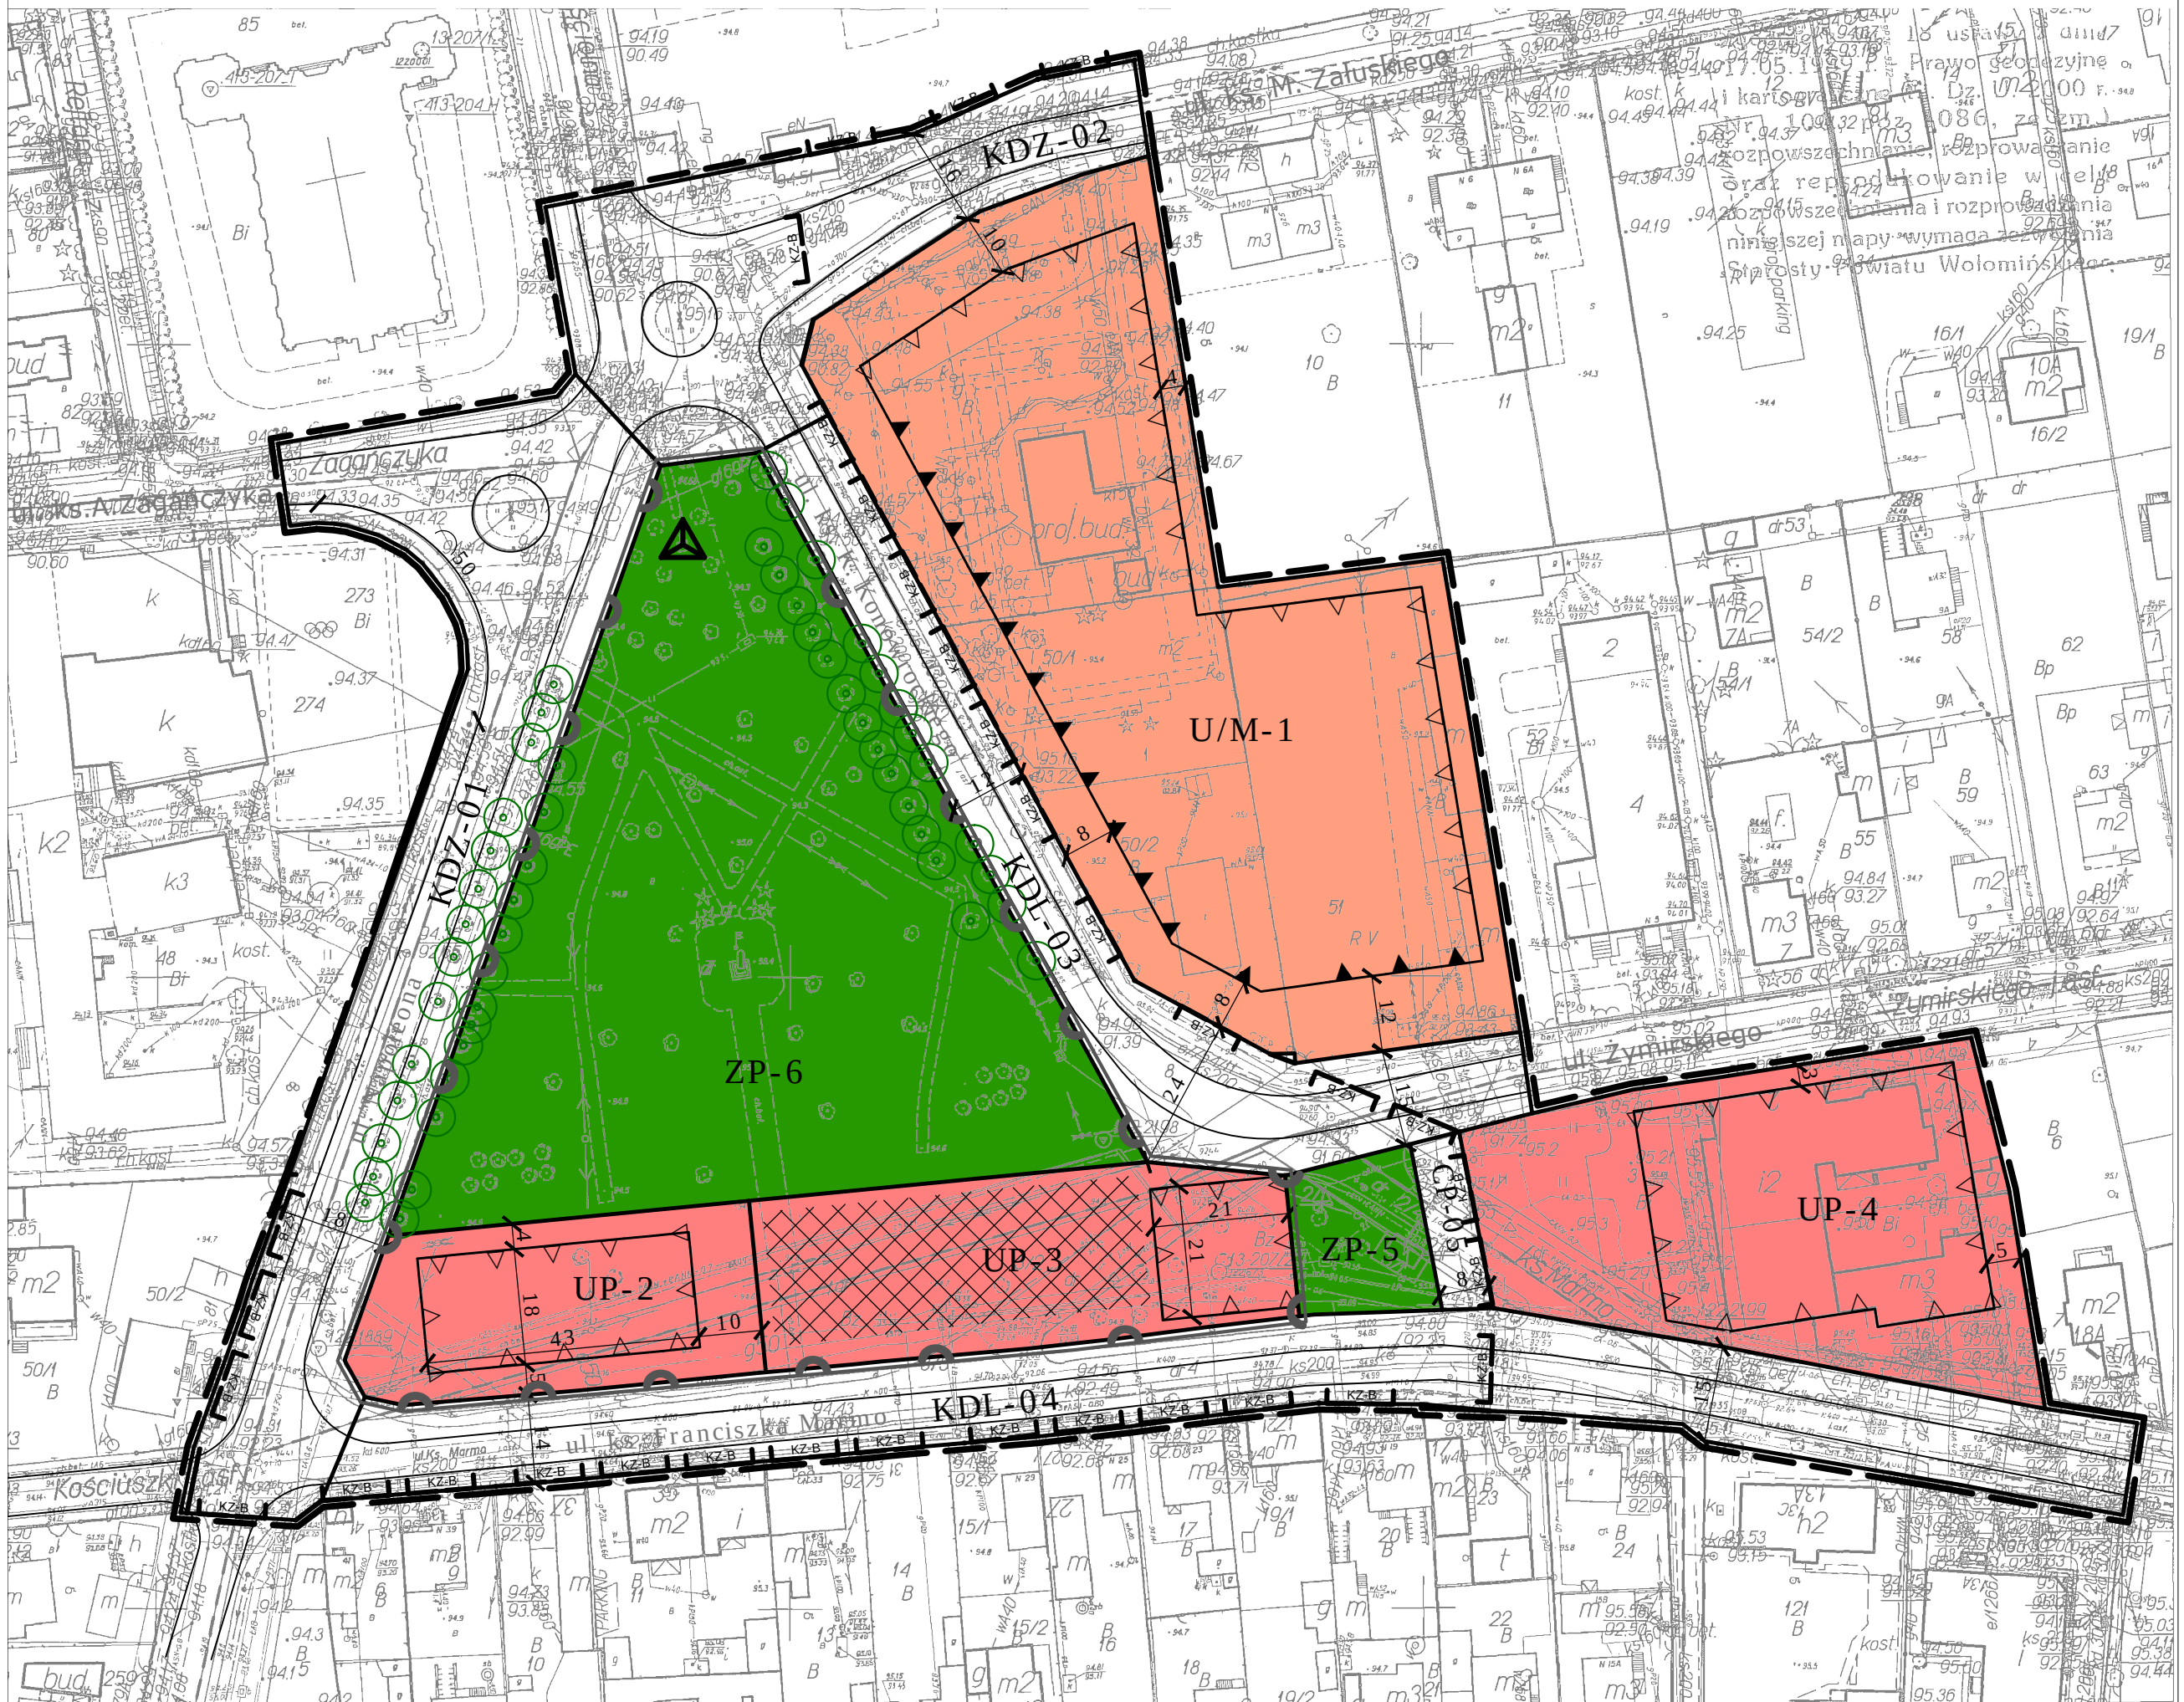

WYRYS ZE STUDIUM UWARUNKOWAŃ I KIERUNKÓW ZAGOSPODAROWANIA PRZESTRZENNEGO KOBYŁKI

granica obszaru objętego planem miejscowym

O B O W I Ą Z U J Ą C E U S T A L E N I A P L A N U:

	granica obszaru objętego planem
	linie rozgraniczające tereny o różnym przeznaczeniu lub różnych zasadach zagospodarowania
	obowiązujące linie zabudowy
	nieprzekraczalne linie zabudowy
	granica strefy B ochrony konserwatorskiej
	plac ogólnodostępny (z posadzką wymagającą specjalnego opracowania)
	granica terenu służącego organizacji imprez masowych

PRZEZNACZENIE TERENÓW:

U/M	teren zabudowy usługowo-mieszkaniowej
UP	tereny zabudowy usług publicznych
ZP	tereny zieleni parkowej i urządzonej
KDZ	tereny dróg publicznych klasy zbiorczej
KDL	tereny dróg publicznych klasy lokalnej
CP	ciąg pieszcy

OZNACZENIA INFORMACYJNE:

	obiekt ujęty w gminnej ewidencji zabytków
	wymiary w metrach
	krawędzie jezdni
	szpalery drzew do zachowania