



PRZEKRÓJ NORMALNY 5-5
SKALA 1:20

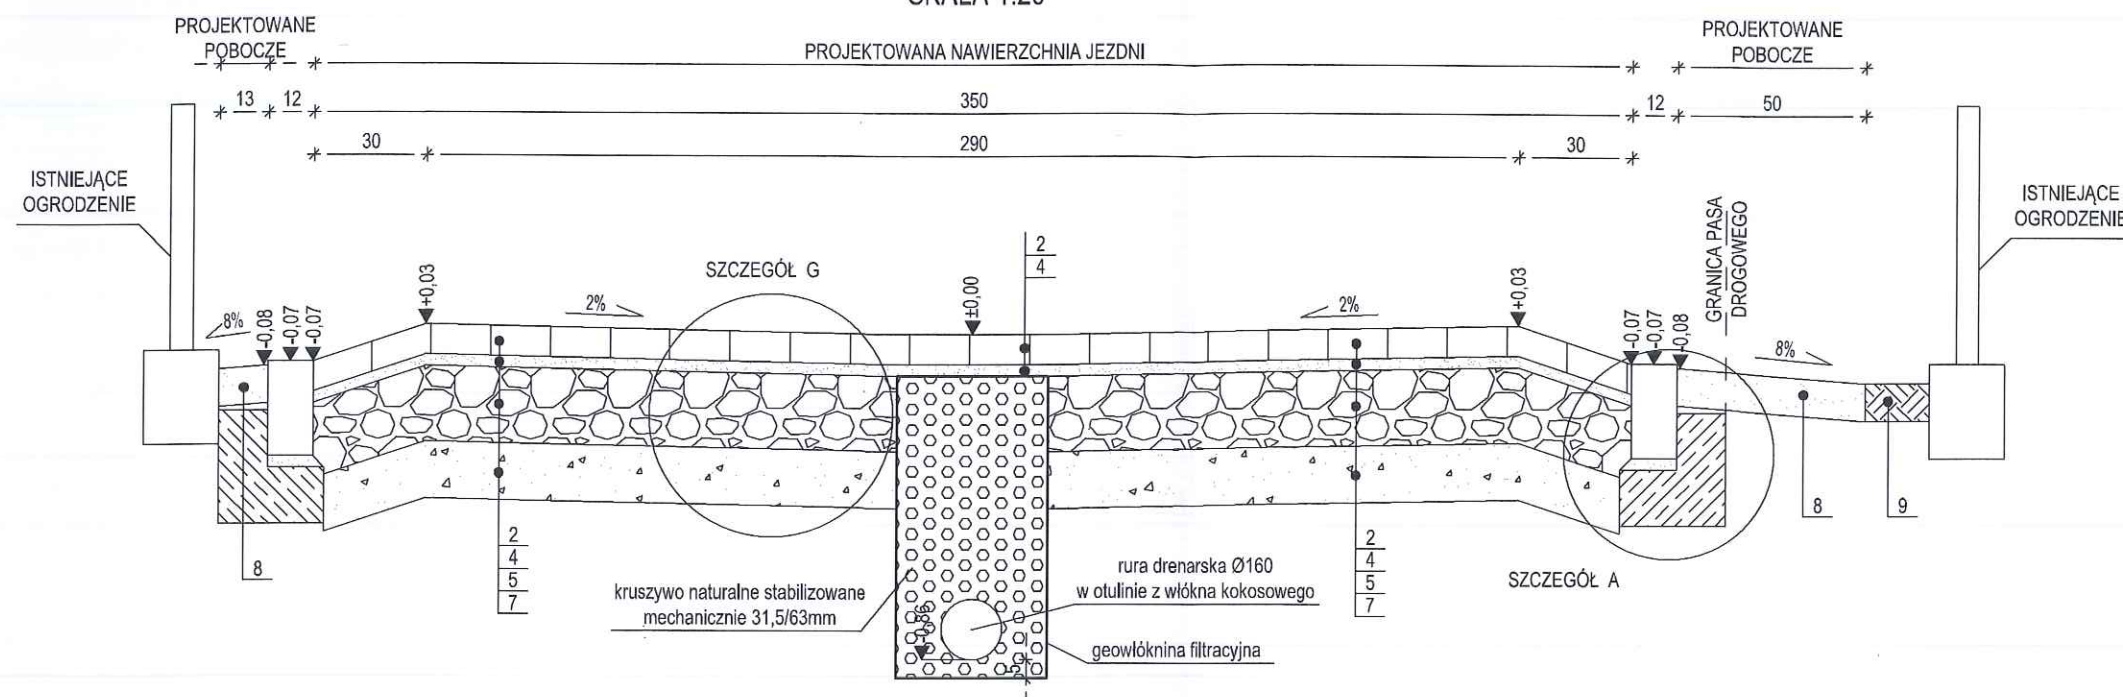

PRZEKRÓJ 6-6
SKALA 1:20


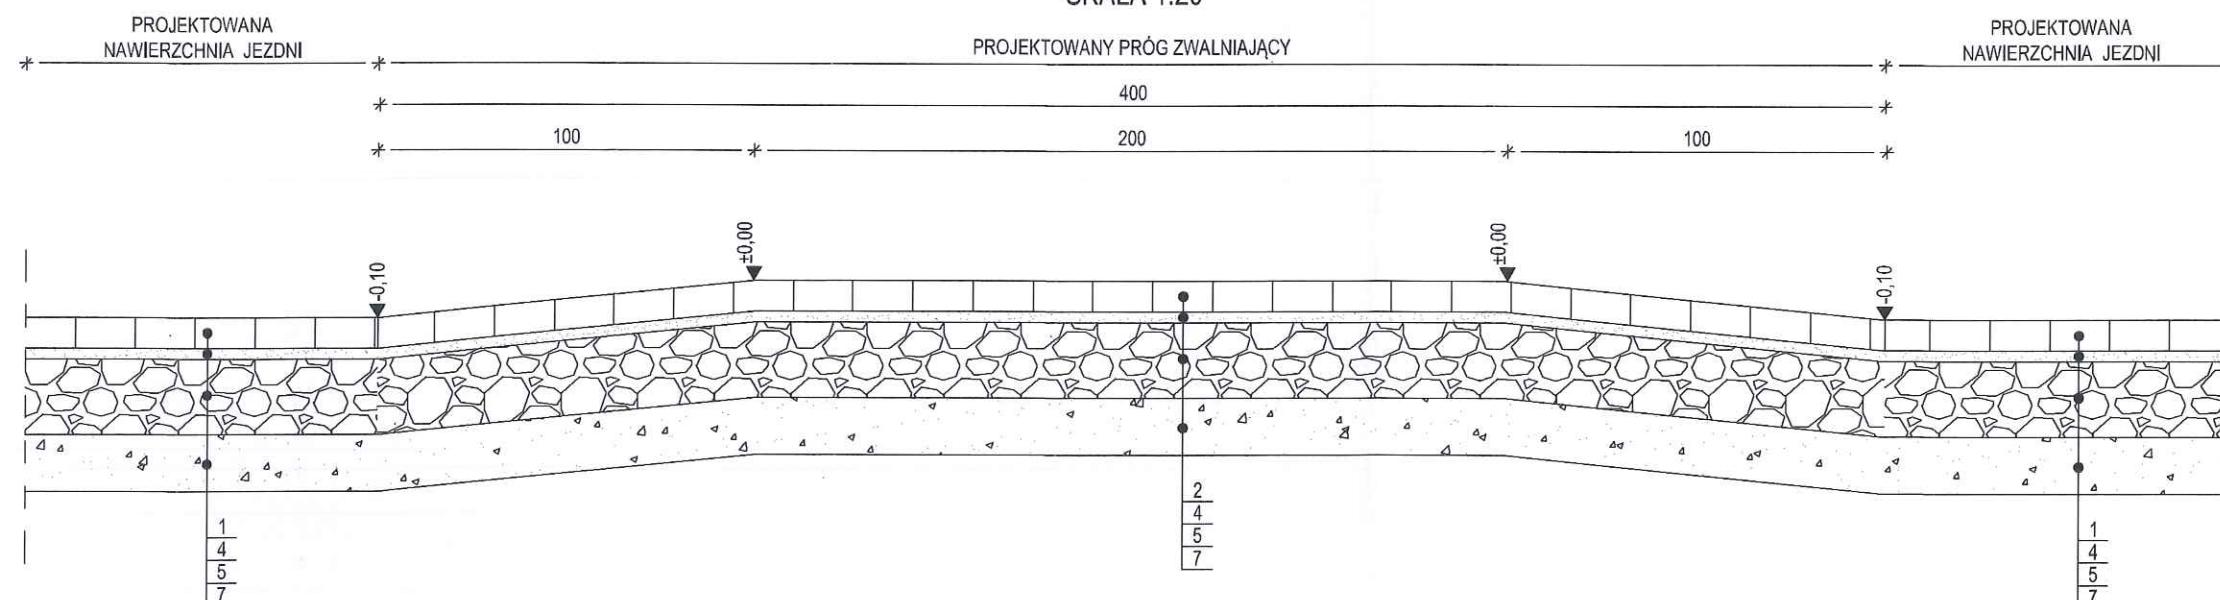


- 1 - nawierzchnia z kostki brukowej betonowej typu Behaton koloru szarego
- 2 - nawierzchnia z kostki brukowej betonowej typu Behaton koloru czerwonego
- 3 - nawierzchnia z płyt ażurowych betonowych eko 60x40x8cm z wypełnieniem piaskiem 0/3mm
- 4 - podsypka piaskowa o grub. 3cm
- 7 - warstwa odcinająca z kruszywa naturalnego stabilizowanego mechanicznie 31,5/63mm
- 8 - pobocze z kruszywa naturalnego (pospółki) stabilizowanego mechanicznie 31,5/63mm (odtworzenie istniejącej nawierzchni)
- 9 - istniejący grunt

FAZA OPRACOWANIA	PROJEKT BUDOWLANY	
NAZWA RYSUNKU	PRZEKROJE PRZEZ PRÓG ZWALNIAJĄCY	
PROJEKTANT:	inż. ANDRZEJ DRZAZGOWSKI upr. bud. MAZ/0025/ZOOD/13	 DATA
OPRACOWAŁ:		
SPRAWDZIŁ:		

UWAGI:

1. Wysokość drenażu jest zmienna. Rzędna dna rury drenarskiej została pokazana na profilu podłużnym - rys nr 4.

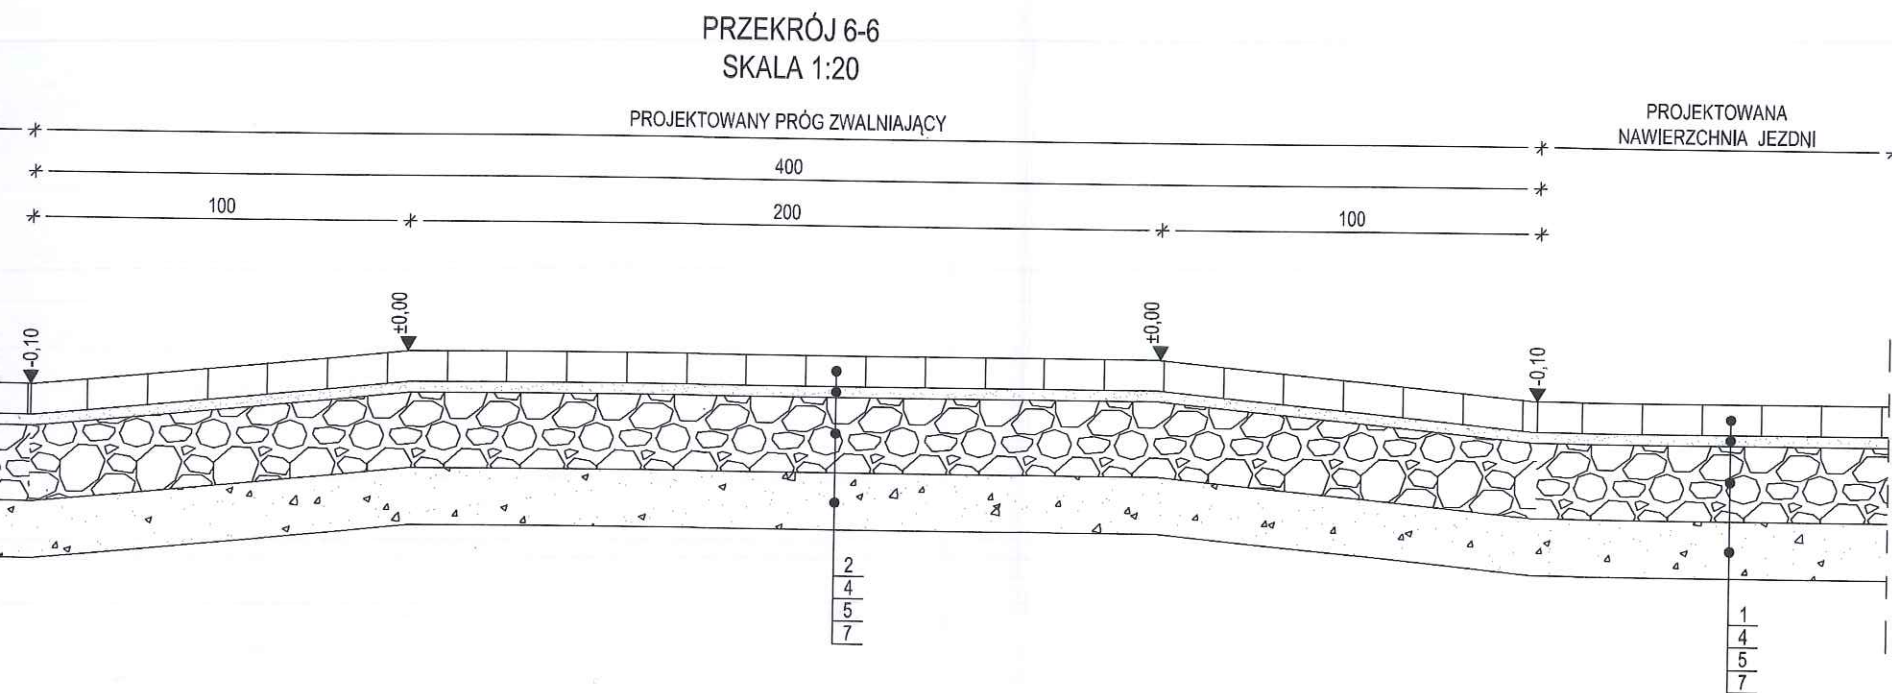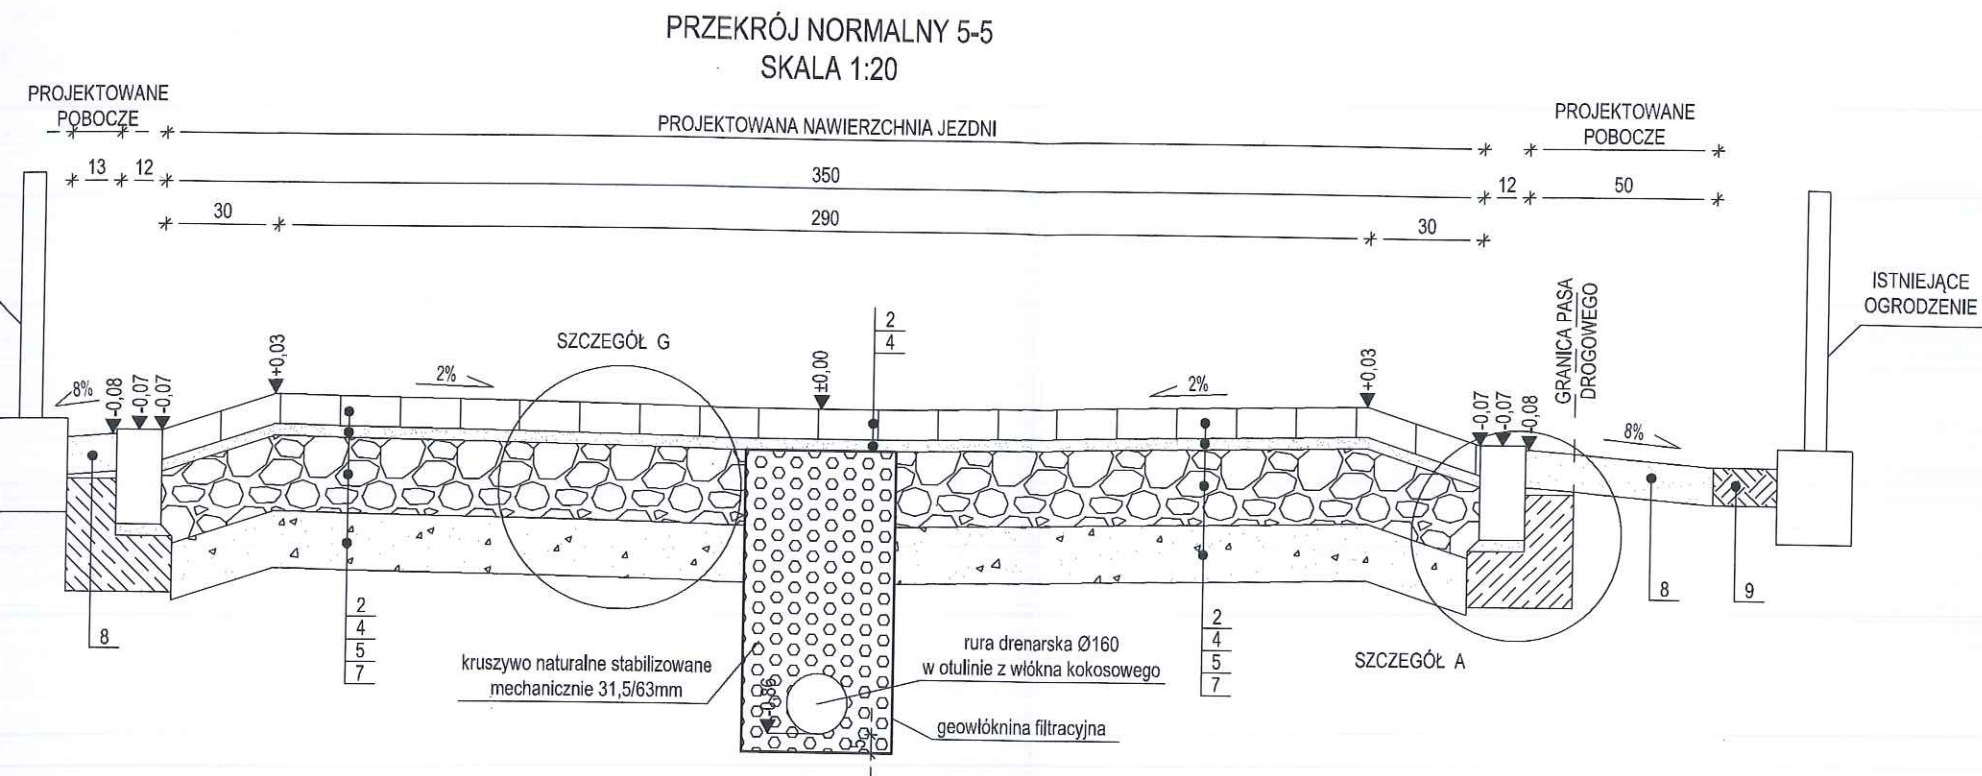

1 - nawierzchnia z kostki brukowej betonowej typu Behaton koloru szarego o grub. 8cm
2 - nawierzchnia z kostki brukowej betonowej typu Behaton koloru czerwonego o grub. 8cm
3 - nawierzchnia z płyt ażurowych betonowych eko 60x40x8cm z wypełnieniem kruszywem naturalnym płukany 8/16mm
4 - podsypka piaskowa o grub. 3cm
5 - podbudowa z kruszywa łamanego stabilizowanego mechanicznie 0/31,5mm o grub. 20cm
6 - podbudowa z kruszywa łamanego stabilizowanego mechanicznie 0/31,5mm o grub. 15cm
7 - warstwa odcinająca z kruszywa naturalnego stabilizowanego mechanicznie o grub. 15cm
8 - pobocze z kruszywa naturalnego (pospółki) stabilizowanego mechanicznie o grub. 10cm (odtworzenie istniejącej nawierzchni)
9 - istniejący grunt

JEDNOSTKA PROJEKTOWA	 INTRAKT ANDRZEJ DRZĄGOWSKI POMIECHOWO, UL. OGRODOWA 15, 05-180 POMIECHÓWEK			
INWESTOR	 URZĄD MIASTA KOBYŁKA UL. WOŁOMIŃSKA 1, 05-230 KOBYŁKA			
TYTUŁ PROJEKTU	REMONT DROGI (W ISTNIEJĄCYCH LINIACH ROZGRANICZAJĄCYCH) – UL. UŁANÓW W KOBYŁCE NA ODC. OD UL. PONIATOWSKIEGO DO UL. SIKORSKIEGO NA DZIAŁKACH NR EW. 58 I 64 OBRĘB 44.			
FAZA OPRACOWANIA	PROJEKT BUDOWLANY			SKALA:
NAZWA RYSUNKU	PRZEKROJE PRZEZ PRÓG ZWALNIAJĄCY			1:20
PROJEKTANT:	inż. ANDRZEJ DRZĄGOWSKI upr. bud. MAZ/0025/ZOOD/13	PODPIS 	DATA	NR RYSUNKU:
OPRACOWAŁ:			04.2016	7
SPRAWDZIŁ:				

UWAGI:

1. Wysokość drenu jest zmienna. Rzędna dna rury drenarskiej została pokazana na profilu podłużnym - rys nr 4.
2. Dopuszcza się zastosowanie kruszyw zgodnych z normą PN-EN 13242 "Kruszywa do niezwiązanych i związanych hydraulicznie materiałów stosowanych w obiektach budowlanych i budownictwie drogowym" - kruszywa łamane stabilizowane mechanicznie (np. skały, żwir z przekruszenia, żuźle, destrukty)