

**UCHWAŁA NR XXII/204/16
RADY MIASTA KOBYLKA**

z dnia 27 czerwca 2016 r.

**w sprawie miejscowego planu zagospodarowania przestrzennego części terenu przy ul. Słowackiego w
Kobyłce**

Na podstawie art. 18 ust. 2 pkt 5 ustawy z dnia 8 marca 1990 r. o samorządzie gminnym (Dz. U. z 2016 r., poz. 446) oraz art. 20 ust. 1 ustawy z dnia 27 marca 2003 r. o planowaniu i zagospodarowaniu przestrzennym (tj. Dz. U. z 2016 r., poz. 778), w związku z Uchwałą Nr II/19/14 Rady Miasta Kobyłka z dnia 18 grudnia 2014 r. w sprawie przystąpienia do sporządzenia miejscowego planu zagospodarowania przestrzennego części terenu przy ul. Słowackiego w Kobyłce, stwierdzając, że miejscowy plan zagospodarowania przestrzennego części terenu przy ul. Słowackiego w Kobyłce nie narusza ustaleń studium uwarunkowań i kierunków zagospodarowania przestrzennego Miasta Kobyłka zatwierdzonego Uchwałą Nr XLIV/447/10 Rady Miejskiej w Kobyłce z dnia 25.05.2010 r., zmienionego Uchwałą Nr XXXVIII/384/14 Rady Miasta Kobyłka z dnia 03.02.2014 r., uchwala się co następuje:

**Rozdział 1.
Ustalenia ogólne**

§ 1. 1. Uchwala się miejscowy plan zagospodarowania przestrzennego części terenu przy ul. Słowackiego w Kobyłce, którego granice określa rysunek planu, stanowiący załącznik nr 1 do niniejszej uchwały.

2. Miejscowy plan zagospodarowania przestrzennego części terenu przy ul. Słowackiego w Kobyłce, zwany dalej „planem”, składa się z tekstu planu stanowiącego treść niniejszej uchwały oraz załącznika nr 1 rysunku planu sporządzonego na kopii mapy zasadniczej w skali 1:1000.

3. Załącznikami do niniejszej uchwały są ponadto:

- 1) rozstrzygnięcie o sposobie rozpatrzenia uwag zgłoszonych do projektu planu stanowiące załącznik nr 2;
- 2) rozstrzygnięcie o sposobie realizacji i zasadach finansowania inwestycji z zakresu infrastruktury technicznej, należących do zadań własnych gminy stanowiące załącznik nr 3.

§ 2. 1. Obowiązującymi ustaleniami rysunku planu są:

- 1) granica obszaru objętego planem miejscowym;
- 2) linie rozgraniczające tereny o różnym przeznaczeniu lub różnych zasadach zagospodarowania;
- 3) przeznaczenia terenów oznaczone symbolem literowym;
- 4) nieprzekraczalne linie zabudowy;
- 5) wymiary w metrach.

2. Pozostałe oznaczenia graficzne na rysunku planu mają charakter informacyjny.

§ 3. Ilekroć w niniejszej uchwale jest mowa o:

- 1) minimalnej szerokości frontu działki – należy przez to rozumieć najmniejszy dopuszczony ustaleniami planu wymiar działki od strony drogi publicznej, drogi wewnętrznej lub ciągu pieszo-jezdnego, z którego następuje główny wjazd na działkę liczony po najkrótszej linii łączącej punkty przecięcia bocznych granic działki z linią rozgraniczającą ulicy lub wymiar działki na odcinku bezpośrednio graniczącym z drogą, z której następuje główny wjazd;
- 2) minimalnej powierzchni biologicznie czynnej – należy przez to rozumieć minimalną powierzchnię działki budowlanej na gruncie naturalnym, która pozostaje niezabudowana powierzchniowo lub kubaturowo, niestanowiąca dojazdów i dojść pieszych oraz innych terenów utwardzonych, pokryta trwałą roślinnością lub użytkowana rolniczo; typową powierzchnią biologicznie czynną są tereny zieleni towarzyszącej zabudowie, w tym zadrzewienia, zakrzewienia, trawniki, zbiorniki wodne powierzchniowe na gruncie naturalnym; w szczególności za powierzchnię biologicznie czynną nie uznaje się zieleni projektowanej na dachach i ścianach budynków oraz zieleni na gruncie o grubości mniejszej niż jeden metr na dachach budowli naziemnych i podziemnych, a także nawierzchni żwirowych, grysowych i ażurowych;

- 3) modernizacji – należy przez to rozumieć wykonywanie robót budowlanych w istniejącym obiekcie budowlanym polegających na ulepszeniu jego właściwości użytkowych poprzez przebudowę, rozbudowę, nadbudowę lub remont, wiążący się z zastosowaniem materiałów lub rozwiązań technicznych nowszych technologicznie niż użytych w stanie pierwotnym;
- 4) nieprzekraczalnej linii zabudowy - należy przez to rozumieć linię ograniczającą obszar, na którym dopuszcza się wznoszenie ścian budynków oraz określonych w ustaleniach planu rodzajów budowli naziemnych i innych obiektów budowlanych a nie będących liniami przesyłowymi, sieciami uzbrojenia terenu, ogrodzeniami, nośnikami reklamowymi, sztyldami, śmietnikami oraz kubaturowymi obiektami infrastruktury technicznej, przy czym dopuszcza się przekroczenie tej linii przez takie elementy budynku jak: schody zewnętrzne, gzymsy, balkony, tarasy, zadaszenia, jednak nie więcej niż o 2 m;
- 5) nośniku informacyjnym - należy przez to rozumieć wszelkie urządzenia niosące treści związane z usługami publicznymi, systemem informacji miejskiej, orientacji turystycznej informacją społeczno-kulturalną oraz oznaczenia i znaki informujące o obiektach użyteczności publicznej, terenach i obiektach chronionych lub strefach ochronnych, w rozumieniu przepisów odrębnych;
- 6) przepisach odrębnych - należy przez to rozumieć ustawy wraz z aktami wykonawczymi oraz pozostałymi przepisami;
- 7) terenie - należy przez to rozumieć fragment obszaru planu o określonym przeznaczeniu lub określonym sposobie zagospodarowania, wydzielony na rysunku planu liniami rozgraniczającymi i oznaczony literowo-cyfrowym symbolem terenu;
- 8) usługach - należy przez to rozumieć wszelkie obiekty budowlane lub zagospodarowanie terenu w całości lub części służące do działalności, której celem jest zaspokajanie potrzeb ludności, a nie wytwarzanie bezpośrednio metodami przemysłowymi dóbr materialnych;
- 9) usługach nieuciążliwych - należy przez to rozumieć przedsięwzięcia, które nie powodują ponadnormatywnego oddziaływania w emisji substancji i energii oraz nie będące przedsięwzięciami mogącymi zawsze znacząco oddziaływać na środowisko lub mogącymi potencjalnie znacząco oddziaływać na środowisko, zgodnie z przepisami odrębnymi.

§ 4. Ustala się następujący symbol określający przeznaczenie terenu - teren zabudowy mieszkaniowej wielorodzinnej – MW.

§ 5. 1. Ustala się następujące zasady ochrony i kształtowania ładu przestrzennego:

- 1) dopuszcza się umieszczanie szyldów, przy zachowaniu następujących warunków:
 - a) w formie wolnostojących tablic, w tym w formie szyldów świetlnych i podświetlanych, o maksymalnej powierzchni do 3 m², z ograniczeniem do jednego szyldu na jednej działce budowlanej,
 - b) na budynkach, o maksymalnej powierzchni pojedynczego szyldu do 3 m²,
 - c) szyldy na budynkach wyłącznie do poziomu dolnej linii okien pierwszej kondygnacji położonej powyżej parteru,
 - d) szyldy umieszczane na elewacji od strony ulicy, w pasie nad witrynami i oknami parteru, należy zlokalizować w jednym poziomie,
 - e) zakazuje się umieszczania szyldów na ogrodzeniach, w oknach, na oknach, na drzwiach, na balustradach balkonów, loggi i tarasów,
 - f) lokalizacja szyldów wolnostojących na zasadach określonych przepisami odrębnymi,
 - g) szyldy widoczne z jedni przez kierującego pojazdem z zachowaniem wymagań określonych w przepisach odrębnych,
 - h) realizacja szyldów wyłącznie na nieruchomościach, na których prowadzona jest przedmiotowa działalność gospodarcza;
- 2) zakazuje się umieszczanie urządzeń reklamowych i tablic reklamowych, innych niż szyldy, w granicach planu;
- 3) dopuszcza się umieszczanie nośników informacyjnych przy zachowaniu następujących warunków:
 - a) na ogrodzeniach lub w formie wolnostojącej, lub na ścianach budynków, a także dla informacji społeczno-kulturalnych w formie bannerów i transparentów,

b) w formie słupów ogłoszeniowych o średnicy lub szerokości od 120 cm do 150 cm i wysokości od 220 cm do 350 cm;

4) zasady w zakresie realizacji ogrodzeń:

a) dopuszcza się realizację ogrodzeń od strony dróg publicznych nie przekraczając linii rozgraniczających ciągów komunikacyjnych, z którymi styka się grodzona nieruchomość,

b) wysokość ogrodzenia od terenów dróg publicznych – maksymalnie 180 cm mierząc od poziomu terenu do najwyższego punktu ogrodzenia,

c) przesła ogrodzeń oraz bramy wjazdowe i furtki od strony dróg publicznych ażurowe z: metalowych profili zamkniętych, metalowych profili pełnych, z płaskowników metalowych, lub z elementów drewnianych,

d) od dróg publicznych oraz publicznych ciągów pieszo-jezdných dopuszcza się szerokość pełnego ogrodzenia murowanego maksymalnie 100 cm,

e) bezwzględny zakaz wykonywania ogrodzeń z prefabrykatów betonowych i żelbetowych, prefabrykowanych pręseł lamelowych oraz płyt z blachy.

2. W obszarze planu dopuszcza się lokalizację urządzeń stacji bazowych telefonii komórkowej, stacji radiokomunikacyjnych, stacji radionawigacyjnych i radiolokacyjnych i innych tożsamyh urządzeń wyłącznie w formie masztów na budynkach o maksymalnej wysokości masztu 25 m od poziomu terenu.

3. Obiekty i urządzenia infrastruktury technicznej można realizować na każdym terenie w sposób zgodny z ustaleniami planu, przepisami odrębnymi, przy zachowaniu dla obiektów kubaturowych następujących warunków:

1) maksymalna wysokość obiektów – 4 m;

2) maksymalna powierzchnia zabudowy dla pojedynczego obiektu – 25 m²;

3) dachy płaskie o kącie nachylenia do 10°;

4) elewacje zewnętrzne: ustala się kolorystykę ścian o niskim nasyceniu barw wyłącznie system barwny NCS w przedziale od 0000 do 2020 czyli nie więcej niż 20% czerni w barwie oraz nie więcej niż 20% chromatyczności barwy przy czym dopuszcza się stosowanie odcieni z przedziału powyżej 2020, lecz wyłącznie na niewielkich fragmentach ścian tj. nie przekraczających 10% ich powierzchni.

§ 6. Ustala się następujące zasady ochrony środowiska, przyrody i krajobrazu kulturowego:

1) zakaz lokalizowania przedsięwzięć mogących zawsze znacząco oddziaływać na środowisko;

2) zakaz lokalizowania przedsięwzięć mogących potencjalnie znacząco oddziaływać na środowisko, zgodnie z przepisami odrębnymi, za wyjątkiem obiektów infrastruktury technicznej dopuszczonych niniejszym planem;

3) ochronę wód powierzchniowych i podziemnych, w szczególności Głównego Zbiornika Wód Podziemnych Nr 222 Dolina środkowej Wisły (Warszawa-Puławy), Głównego Zbiornika Wód Podziemnych Nr 215 Subniecka warszawska, w granicach których położony jest cały obszar planu, poprzez:

a) zagospodarowanie ścieków na zasadach określonych w § 14 ust. 1 pkt 2 niniejszej uchwały,

b) zakaz wprowadzania ścieków bytowych i gospodarczych do ziemi,

c) zakaz składowania wszelkich odpadów w tym odpadów niebezpiecznych;

4) obowiązek ochrony przed hałasem terenów faktycznie zagospodarowanych poprzez określenie dopuszczalnych poziomów hałasu zgodnie z przepisami odrębnymi, tj. dopuszczalny poziom hałasu musi być zgodny z poziomem hałasu dopuszczalnym dla terenów zabudowy mieszkaniowej wielorodzinnej i mieszkaniowo-usługowych;

5) obowiązek ograniczenia uciążliwości hałasowej do granic własnej działki;

6) ochronę przed promieniowaniem elektromagnetycznym poprzez:

a) utrzymanie dopuszczalnych poziomów pól elektromagnetycznych w środowisku zgodnie z przepisami odrębnymi, w szczególności w miejscach przeznaczonych na pobyt ludzi,

b) zakaz lokalizacji stacji bazowych telefonii komórkowej, stacji radiokomunikacyjnych, stacji radionawigacyjnych i radiolokacyjnych oraz innych tożsamyh urządzeń emitujących pola elektromagnetyczne w miejscach dostępnych dla ludności,

c) realizację zabudowy przeznaczonej na pobyt ludzi z zachowaniem odległości od obiektów emitujących pola elektromagnetyczne zgodnie z przepisami odrębnymi;

7) ochronę przed zanieczyszczeniami powietrza poprzez nakaz eksploatacji instalacji powodujących wprowadzanie gazów lub pyłów do powietrza, w sposób nieprzekraczający standardów jakości środowiska poza terenem, do którego prowadzący instalację ma tytuł prawny.

§ 7. W zakresie ochrony dziedzictwa kulturowego i zabytków ustala się, że cały obszar planu znajduje się w granicach strefy E ochrony ekspozycji, w której wszelkie zagospodarowanie musi zmierzać do wyłączenia terenu spod zabudowy zakłócającej wgląd na sylwetę kościoła i jej dominację w krajobrazie na kierunkach otwarcie widokowych z dróg publicznych.

§ 8. W granicach planu nie występują obszary przestrzeni publicznych w rozumieniu przepisów odrębnych.

§ 9. Ustala się zasady dotyczące kształtowania zabudowy oraz zagospodarowania terenu poprzez ustalenie:

- 1) maksymalnej i minimalnej intensywności zabudowy jako wskaźnika powierzchni całkowitej zabudowy w odniesieniu do powierzchni działki budowlanej zgodnie z ustaleniami szczegółowymi;
- 2) minimalnego udziału procentowego powierzchni biologicznie czynnej w odniesieniu do powierzchni działki budowlanej zgodnie z ustaleniami szczegółowymi;
- 3) maksymalnego udziału procentowego powierzchni zabudowy budynków na działce budowlanej do powierzchni działki budowlanej zgodnie z ustaleniami szczegółowymi;
- 4) maksymalnej wysokości zabudowy zgodnie z ustaleniami szczegółowymi;
- 5) maksymalnej liczby kondygnacji nadziemnych zgodnie z ustaleniami szczegółowymi;
- 6) minimalnej liczby miejsc postojowych w tym miejsc przeznaczonych na parkowanie pojazdów zaopatrzonych w kartę parkingowe i sposobu ich realizacji zgodnie z § 13;
- 7) linii zabudowy zgodnie z rysunkiem planu i ustaleniami szczegółowymi;
- 8) rodzaju, kolorystyki i spadku dachu zgodnie z ustaleniami szczegółowymi;
- 9) kolorystyki i typów elewacji zgodnie z ustaleniami szczegółowymi.

§ 10. W granicach obszaru objętego niniejszym planem nie występują tereny górnicze, obszary szczególnego zagrożenia powodzią oraz obszary osuwania się mas ziemnych, ani inne tereny i obiekty podlegające ochronie na podstawie przepisów odrębnych.

§ 11. 1. Ustala się następujące zasady i warunki scalania i podziału nieruchomości:

- 1) minimalna powierzchnia działki – 3000 m²;
- 2) minimalna szerokość frontu działki – 40 m;
- 3) kąt położenia bocznych granic działek w stosunku do linii rozgraniczającej drogi z której następuje główny wjazd na działkę - od 50° do 140°;
- 4) ograniczenia ustalone w pkt. 1, 2 i 3 nie dotyczą warunków wydzielenia nieruchomości na cele obiektów infrastruktury technicznej i komunikacyjnej.

2. W granicach obszaru objętego niniejszym planem miejscowym nie wskazuje się terenów przewidzianych do scalania i podziału nieruchomości, zgodnie z przepisami odrębnymi.

§ 12. Zakazuje się lokalizowania tymczasowych obiektów handlowo-usługowych.

§ 13. 1. Ustala się następujące zasady modernizacji, rozbudowy i budowy systemów komunikacji - do obiektów wymagających zapewnienia drogi pożarowej należy uwzględnić dojazd o parametrach zgodnych z przepisami odrębnymi.

2. Na terenach, na których dopuszcza się zabudowę należy zapewnić miejsca postojowe dla samochodów w sposób następujący:

- 1) dla zabudowy mieszkaniowej wielorodzinnej – 1,5 miejsca postojowe na 1 lokal mieszkalny o pow. do 60 m² i 2 miejsca postojowe na 1 lokal mieszkalny o powierzchni powyżej 60 m²;
- 2) dla przychodni i gabinetów lekarskich – 2 miejsca postojowe na 1 gabinet;

- 3) dla banków – 4 miejsca postojowe na 100 m² powierzchni użytkowej lokalu użytkowego;
- 4) dla pozostałych obiektów usługowych oraz lokali usługowych – 3 miejsca postojowe na 100 m² powierzchni użytkowej lokalu użytkowego;
- 5) dla usług należy zapewnić 10 miejsc do parkowania rowerów na 100 m² powierzchni użytkowej lokalu użytkowego;
- 6) potrzeby parkingowe należy realizować w obszarze działki budowlanej.

3. Realizacja miejsc postojowych przeznaczonych na parkowanie pojazdów zaopatrzonych w kartę parkingową – zgodnie z przepisami odrębnymi.

§ 14. 1. Ustala się następujące zasady modernizacji, rozbudowy i budowy systemów infrastruktury technicznej:

1) zaopatrzenie w wodę:

- a) dla całego obszaru planu ustala się zaopatrzenie w wodę z miejskiej sieci wodociągowej,
- b) w ramach realizowanej sieci należy uwzględnić rozmieszczenie hydrantów zapewniających możliwość intensywnego czerpania wody do celów przeciwpożarowych, zgodnie z przepisami odrębnymi;

2) odprowadzanie i oczyszczanie ścieków:

- a) dla całego obszaru planu ustala się odprowadzenie ścieków bytowych i komunalnych miejską siecią kanalizacyjną do oczyszczalni ścieków,
- b) zakazuje się realizacji przydomowych oczyszczalni ścieków oraz bezodpływowych zbiorników na ścieki,
- c) dla terenów wielostanowiskowych placów postojowych (powyżej 10 stanowisk postojowych w jednym kompleksie) ustala się odprowadzanie wód opadowych i roztopowych do sieci kanalizacji deszczowej,
- d) do czasu realizacji kanalizacji deszczowej dla terenu wielostanowiskowych placów postojowych (powyżej 10 stanowisk postojowych w jednym kompleksie) dopuszcza się odprowadzenie wód opadowych i roztopowych do zbiorników retencyjnych i studni chłonnych,
- e) dla pozostałych terenów ustala się odprowadzanie wód opadowych i roztopowych do ziemi w granicach działki budowlanej, na zasadach określonych przepisami odrębnymi,
- f) dopuszcza się odprowadzenie wód opadowych i roztopowych z działek budowlanych do sieci kanalizacji deszczowej,
- g) przed zrzutem do odbiorników wody opadowe i roztopowe podlegają podczyszczeniu zgodnie z przepisami odrębnymi,
- h) w celu retencjonowania wód opadowych i roztopowych lub nadmiaru wód gruntowych dopuszcza się realizację otwartych lub podziemnych zbiorników retencyjnych oraz komór drenażowych w obszarach działek budowlanych;

3) zaopatrzenie w gaz:

- a) dopuszcza się zaopatrzenie w gaz z sieci projektowanych w granicach planu oraz położonych poza granicami planu,
- b) dopuszcza się realizację alternatywnych źródeł gazu, w szczególności zbiorników na gaz płynny;

4) zaopatrzenie w ciepło:

- a) dla całego obszaru planu ustala się zaopatrzenie w ciepło z indywidualnych źródeł ciepła zasilanych gazem, energią elektryczną, olejem niskosiarkowym, węglem spalonym w piecach niskoemisyjnych lub paliwami odnawialnymi,
- b) nie dopuszcza się stosowania do celów grzewczych miału, koksu oraz olei ciężkich i przepracowanych;

5) zaopatrzenie w energię elektryczną - dla całego obszaru planu ustala się realizację nowych sieci i przyłączy elektroenergetycznych wyłącznie jako sieci podziemne;

6) dostęp do sieci telekomunikacyjnych:

- a) dla całego obszaru planu ustala się realizację nowych przewodowych sieci telekomunikacyjnych i teletechnicznych jako sieci podziemne,

b) dla stacji bazowych telefonii bezprzewodowej ustala się realizację na warunkach określonych w § 5 ust. 2.

2. W zakresie gospodarki odpadami ustala się:

- 1) obowiązek wyposażenia działek budowlanych w urządzenia i miejsca umożliwiające zbieranie odpadów;
- 2) zagospodarowanie odpadów zgodnie z przepisami odrębnymi.

§ 15. Ustala się stawkę procentową służącą naliczeniu opłaty z tytułu wzrostu wartości nieruchomości w wysokości 1%.

Rozdział 2.

Ustalenia szczegółowe

§ 16. Wyznacza się teren oznaczony na rysunku planu symbolem MW, dla którego ustala się:

- 1) przeznaczenie terenu - zabudowa mieszkaniowa wielorodzinna, zabudowa mieszkaniowa wielorodzinna z usługami nieuciążliwymi w parterach;
- 2) zasady kształtowania zabudowy i zagospodarowania terenu:
 - a) budynki mieszkalne wielorodzinne, mieszkalno-usługowe - w formie wolnostojącej,
 - b) ustala się nakaz realizacji zagospodarowania służącemu rekreacji codziennej takie jak: plac zabaw, miejsca odpoczynku, ławki, zieleni urządzona,
 - c) ustala się zakaz realizacji ogrodzeń wewnątrz działki budowlanej za wyjątkiem ogrodzeń koniecznych ze względu na bezpieczeństwo użytkowania,
 - d) lokalizacja usług wyłącznie w parterach budynków mieszkalnych wielorodzinnych,
 - e) zakaz realizacji samodzielnej, wolnostojącej zabudowy garażowej i gospodarczej,
 - f) nieprzekraczalne linie zabudowy - zgodnie z rysunkiem planu,
 - g) minimalna powierzchnia biologicznie czynna w granicach działki budowlanej – 25% powierzchni działki budowlanej,
 - h) maksymalna powierzchnia zabudowy – 40% powierzchni działki budowlanej,
 - i) wskaźnik minimalnej intensywności zabudowy – 0,1,
 - j) wskaźnik maksymalnej intensywności zabudowy – 1,2,
 - k) maksymalna liczba kondygnacji nadziemnych dla budynku mieszkalnego wielorodzinnego, mieszkalno-usługowego - 3 kondygnacje nadziemne,
 - l) maksymalna wysokość zabudowy – 12 m,
 - m) dachy - płaskie we wszystkich formach o kącie nachylenia do 10°,
 - n) elewacje:
 - ustala się kolorystykę ścian o niskim nasyceniu barw wyłącznie system barwny NCS w przedziale od 0000 do 2020 czyli nie więcej niż 20% czerni w barwie oraz nie więcej niż 20% chromatyczności barwy przy czym dopuszcza się stosowanie odcieni z przedziału powyżej 2020, lecz wyłącznie na niewielkich fragmentach ścian tj. nie przekraczających 10% ich powierzchni,
 - stolarka okienna otworów zewnętrznych w obrębie budynku musi być wykonana w jednakowym kolorze, przy czym dopuszcza odrębny kolor dla usług w parterze budynku,
 - dopuszcza się wykończenia elewacji okładzinami trwałymi za wyjątkiem płyt trapezowych i falistych;
- 3) zasady i warunki scalania i podziału nieruchomości na zasadach określonych w § 11 planu;
- 4) minimalna powierzchnia nowo wydzielanej działki budowlanej – 3000 m²,
- 5) zasady obsługi w zakresie komunikacji:
 - a) ustala się obsługę komunikacyjną z dróg publicznych położonych poza granicami na zasadach określonych przepisami odrębnymi,
 - b) liczba miejsc postojowych oraz zasady ich realizacji na warunkach określonych w § 13;

- 6) zasady obsługi w zakresie infrastruktury technicznej na warunkach określonych w § 14;
- 7) tymczasowe zagospodarowanie, urządzenie i użytkowanie terenu – ustala się zakaz tymczasowego zagospodarowania, urządzania i użytkowania terenów, za wyjątkiem:
 - a) zgodnego z dotychczasowym użytkowaniem,
 - b) obiektów przeznaczonych do czasowego użytkowania w trakcie realizowania robót budowlanych, położonych na terenie budowy.

Rozdział 3. Postanowienia końcowe

§ 17. 1. Wykonanie niniejszej uchwały powierza się Burmistrzowi Miasta Kobyłka.

2. Uchwała wchodzi w życie po upływie 14 dni od jej ogłoszenia w Dzienniku Urzędowym Województwa Mazowieckiego.

3. Uchwała podlega publikacji na stronie internetowej Biuletynu Informacji Publicznej Urzędu Miasta Kobyłka.

Przewodnicząca Rady Miasta
Kobyłka

Ewa Jaźwińska





MIEJSCOWY PLAN ZAGOSPODAROWANIA PRZESTRZENNEGO CZĘŚCI TERENU PRZY UL. SŁOWACKIEGO W KOBYŁCE


ZAŁĄCZNIK NR 1 DO UCHWAŁY NR XXII/204/16

RADY MIASTA KOBYŁKA Z DNIA 27.07.2016 r.

Powiatowy Ośrodek Dokumentacji Geodezyjnej i Kartograficznej w Wołominie Jednostka ewid. : Kobylka Układ wsp: 2000 strefa 7/21°, Kronsztadt 86
Nr zgłoszenia L. dz. \$A5 KERG: \$A2 Identyfikator roboty: \$A6 Rodzaj pracy: \$A4 Wykonawca: \$A3

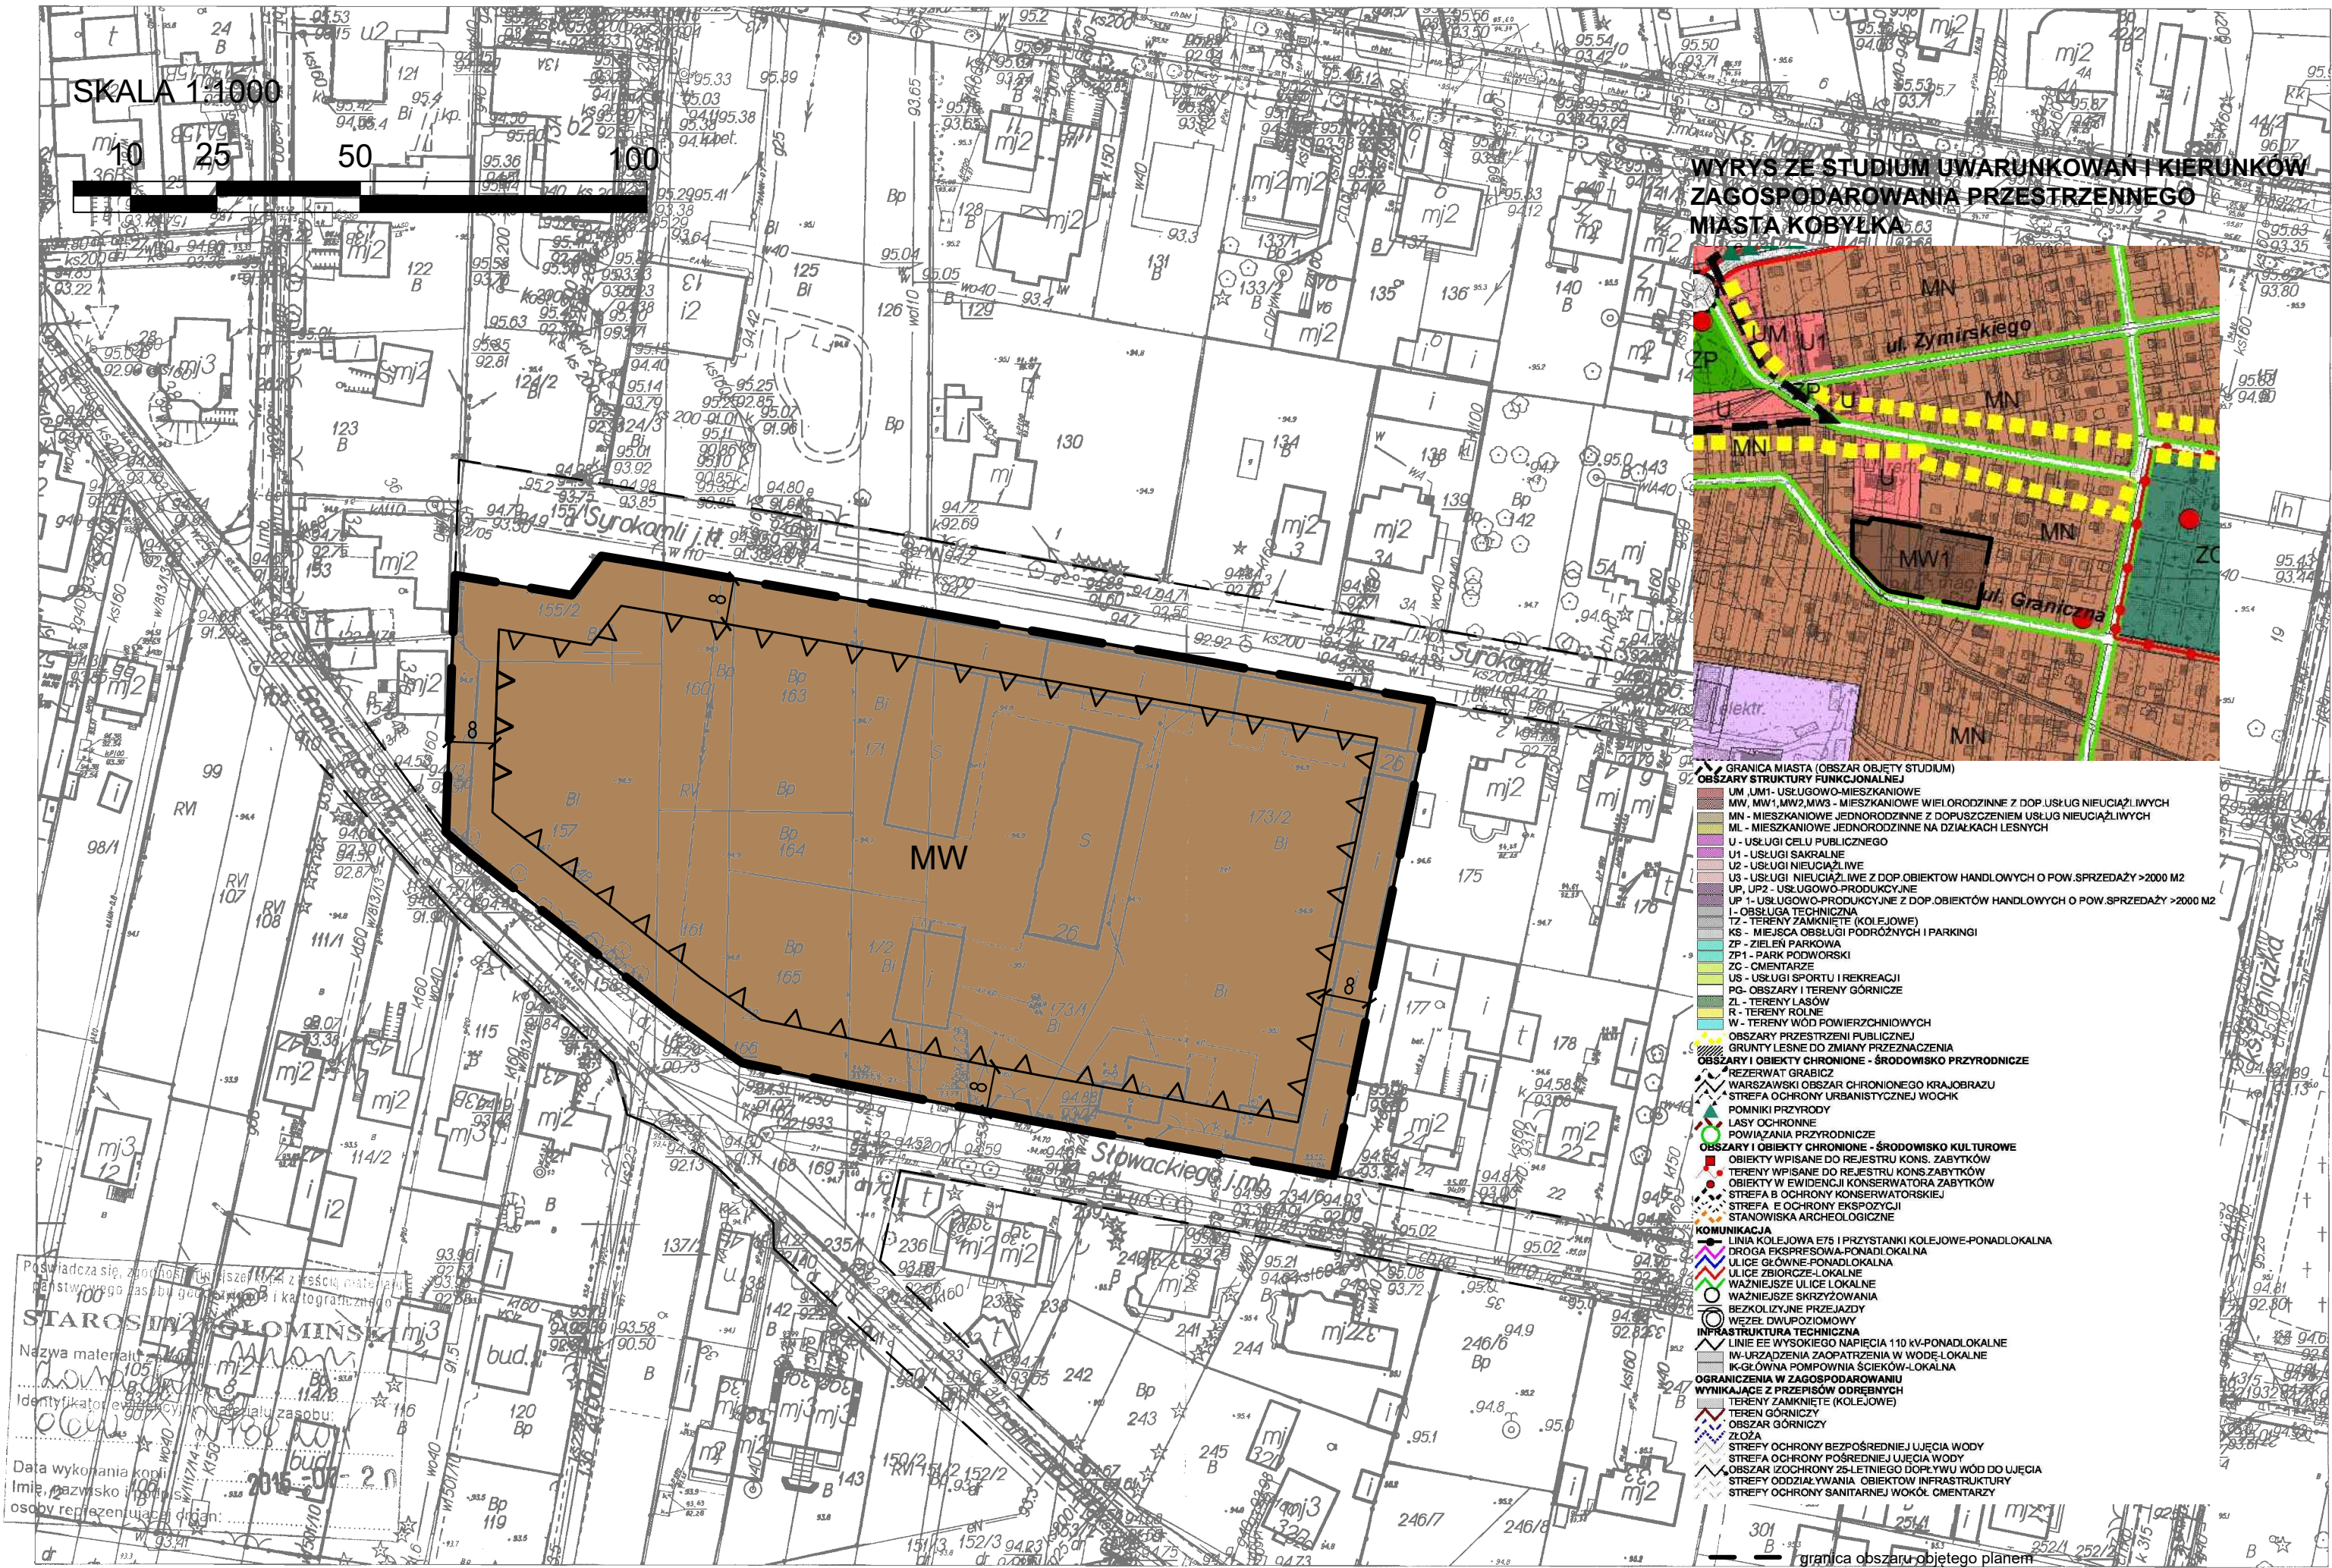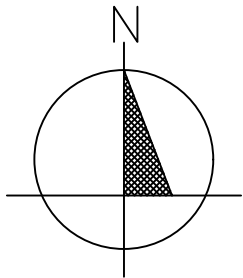

WYRYS ZE STUDIUM UWARUNKOWAŃ I KIERUNKÓW ZAGOSPODAROWANIA PRZESTRZENNEGO MIASTA KOBYŁKA

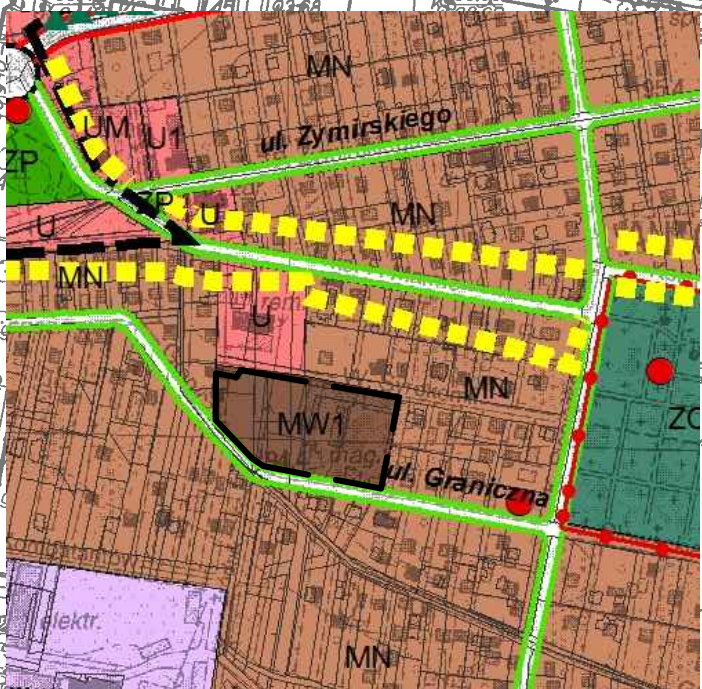

- GRANICA MIASTA (OBSZAR OBJEKTU STUDIUM)**
- MW, MW1, MW2, MW3 - MIESZKANIOWE WIELORODZINNE Z DOP. USŁUG NIEUZIĘLIWYCH
 - MN - MIESZKANIOWE JEDNORODZINNE Z DOPUSZCZENIEM USŁUG NIEUZIĘLIWYCH
 - UL - MIESZKANIOWE JEDNORODZINNE NA DZIAŁKACH LESNYCH
 - U - USŁUGI CELU PUBLICZNEGO
 - U1 - USŁUGI SAKRALNE
 - U2 - USŁUGI NIEUZIĘLIWYCH
 - U3 - USŁUGI NIEUZIĘLIWYCH Z DOP. OBIEKTÓW HANDLOWYCH O POW. SPRZEDAŻY > 2000 M²
 - UP, UP2 - USŁUGOWO-PRODUKCYJNE
 - UP1 - USŁUGOWO-PRODUKCYJNE Z DOP. OBIEKTÓW HANDLOWYCH O POW. SPRZEDAŻY > 2000 M²
 - L - OBSŁUGA TECHNICZNA
 - Z - TERENY ZAMKNIĘTE (KOLEJOWE)
 - KS - MIEJSCA OBSŁUGI PODRÓŻNYCH I PARKINGI
 - ZP - ZIELEŃ PARKOWA
 - ZP1 - PARK PODWÓRSKI
 - ZC - OMIENIARZE
 - US - USŁUGI SPORTU I REKREACJI
 - PO - OBSZARY I TERENY GÓRNICZE
 - ZL - TERENY LASÓW
 - R - TERENY ROLNE
 - W - TERENY WÓD POWIERZCHNIOWYCH
 - OBSZARY PRZESTRZENI PUBLICZNEJ
 - GRUNTY LESNE DO ZMIANY PRZEZNACZENIA
- OBSZARY I OBIEKTY CHRONIONE - ŚRODOWISKO PRZYRODNICZE**
- REZERWAT GABRICK
 - WARSZAWSKI OBSZAR CHRONIONEGO KRAJOBRAZU
 - STREFA OCHRONY URBANISTYCZNEJ WOKÓŁ POMNIKU PRZYRODY
 - LASY OCHRONNE
 - POWIĄZANIA PRZYRODNICZE
- OBSZARY I OBIEKTY CHRONIONE - ŚRODOWISKO KULTUROWE**
- OBIEKTY WPISANE DO REJESTRU KONS. ZABYTÓW
 - TERENY WPISANE DO REJESTRU KONS. ZABYTÓW
 - OBIEKTY W EVIDENCJI KONSERWATORA ZABYTÓW
 - STREFA B OCHRONY KONSERWATORSKIEJ
 - STREFA E OCHRONY EKSPONATY
 - STANDOWISKA ARCHEOLOGICZNE
- KOMUNIKACJA**
- LINIA KOLEJOWA ETS I PRZYSTANKI KOLEJOWE-PONADLOKALNA
 - DROGA EKSPRESOWA-PONADLOKALNA
 - ULICE GŁÓWNE-PONADLOKALNE
 - ULICE ZBIORCZE-LOKALNE
 - WAZNIEJSZE ULICE LOKALNE
 - WAZNIEJSZE SKRZYŻOWANIA
 - BEZKOLIZYJNE PRZEJAZDY
 - WZPEŁ DWUPRZECIOWY
 - INFRASTRUKTURA TECHNICZNA
 - LINIE EE WYSOKIEGO NAPIĘCIA 110 KV-PONADLOKALNE
 - W-URZĄDZENIA ZAOPATRZENIA W WODĘ-LOKALNE
 - KOLEJOWNIA POMPOWNIA ŚCIEKÓW-LOKALNA
- OGRAZNIENIA W ZAGOSPODAROWANIU**
- WYNIKAJĄCE Z PRZEPISÓW ODBYNYCH
 - TERENY ZAMKNIĘTE (KOLEJOWE)
 - TEREN GÓRNICZY
 - OBSZAR GÓRNICZY
 - ZŁOŻA
 - STREFY OCHRONY BEZPOŚREDNIEJ WŁĘCIA WODY
 - STREFA OCHRONY POŚREDNIEJ WŁĘCIA WODY
 - OBSZAR OCHRONY 25-LETNIEGO DOPŁYWU WÓD DO WŁĘCIA
 - STREFY ODDZIAŁYWANIA OBIEKTÓW INFRASTRUKTURY
 - STREFY OCHRONY SANITARNEJ WOKÓŁ CMENTARZY

OBOWIĄZUJĄCE USTALENIA PLANU

- granica obszaru objętego planem
- linie rozgraniczające tereny o różnym przeznaczeniu lub różnych zasadach zagospodarowania
- nieprzekraczalne linie zabudowy
- 16 wymiary w metrach
- MW teren zabudowy mieszkaniowej wielorodzinnej

OZNACZENIA GRAFICZNE MAJĄCE CHARAKTER INFORMACYJNY

- drogi poza granicami planu

TYTUŁ OPRACOWANIA:	MIEJSCOWY PLAN ZAGOSPODAROWANIA PRZESTRZENNEGO CZĘŚCI TERENU PRZY UL. SŁOWACKIEGO W KOBYŁCE
FAZA III:	WYŁOŻENIE DO PUBLICZNEGO WGLĄDU
SPORZĄDZAJĄCY:	BURMISTRZ MIASTA KOBYŁKA ul. Wołominśka 1 05-230 Kobylka
WYKONAWCA:	"archa" Pracownia Architektury i Urbanistyki Cezary Maliszewski 05-230 Kobylka ul. Dojazdowa 33
AUTOR:	mgr inż. arch. Cezary Maliszewski
DATA:	14.06.2016 r. SKALA: 1:1000

Rozstrzygnięcie o sposobie rozpatrzenia uwag zgłoszonych do projektu miejscowego planu zagospodarowania przestrzennego części terenu przy ul. Słowackiego w Kobyłce

Na podstawie art. 20 ust. 1 ustawy z dnia 27 marca 2003 r. o planowaniu i zagospodarowaniu przestrzennym (tj. Dz. U. z 2016 r. poz. 778) Rada Miasta Kobyłka rozstrzyga co następuje:

§ 1. 1. Zgodnie z art. 17 ustawy z dnia 27 marca 2003 r. o planowaniu i zagospodarowaniu przestrzennym (tj. Dz. U. z 2016 r. poz. 778) Burmistrz Miasta Kobyłka ogłosił w prasie miejscowej oraz poprzez obwieszczenie na tablicy ogłoszeń, a także zgodnie z art. 3 ust. 1 pkt 11 ustawy z dnia 3 października 2008 r. o udostępnianiu informacji o środowisku i jego ochronie, udziale społeczeństwa w ochronie środowiska oraz o ocenach oddziaływania na środowisko (Dz. U. z 2016 r. poz. 353) na stronie Biuletynu Informacji Publicznej Urzędu Miasta Kobyłka o wyłożeniu do publicznego wglądu projektu miejscowego planu zagospodarowania przestrzennego części terenu przy ul. Słowackiego w Kobyłce, wraz z prognozą oddziaływania na środowisko.

2. Termin wyłożenia projektu planu do publicznego wglądu został określony w dniach od 15.04.2016 r. do 16.05.2016 r., w dniu 27 kwietnia 2016 r. została zorganizowana dyskusja publiczna nad przyjętymi w projekcie planu rozwiązaniami.

3. W ogłoszeniu wyznaczono nieprzekraczalny termin na dzień 31 maja 2016 r. w którym osoby fizyczne i prawne oraz jednostki organizacyjne nie posiadające osobowości prawnej mogły wnosić uwagi dotyczące projektu planu.

§ 2. Rada Miasta Kobyłka stwierdza, że do wyłożonego do publicznego wglądu projektu miejscowego planu zagospodarowania przestrzennego części terenu przy ul. Słowackiego w Kobyłce nie złożono żadnej uwagi.

Rozstrzygnięcie o sposobie realizacji i zasadach finansowania inwestycji z zakresu infrastruktury technicznej należących do zadań własnych gminy

Na podstawie art. 20 ust. 1 ustawy z dnia 27 marca 2003 roku o planowaniu i zagospodarowaniu przestrzennym (tj. Dz. U. z 2016 r. poz. 778), po zapoznaniu się z projektem miejscowego planu zagospodarowania przestrzennego części terenu przy ul. Słowackiego w Kobyłce, Rada Miasta Kobyłka postanawia:

§ 1. 1. Inwestycje z zakresu infrastruktury technicznej, służące zaspokojeniu zbiorowych potrzeb wspólnoty (mieszkańców) stanowiące – zgodnie z art. 7 ust. 1 ustawy z dnia 8 marca 1990 r. o samorządzie gminnym (Dz. U. z 2016 r. poz. 446) zadania własne gminy, zapisane w niniejszym planie obejmują:

- 1) ład przestrzenny, gospodarkę nieruchomościami, ochronę środowiska i przyrody oraz gospodarkę wodną;
- 2) wodociągi i zaopatrzenie w wodę, kanalizację, usuwanie i oczyszczanie ścieków komunalnych, utrzymanie czystości i porządku oraz urządzeń sanitarnych, zaopatrzenie w energię elektryczną i ciepłą oraz gaz.

2. Realizacja ww. inwestycji przebiegać będzie zgodnie z obowiązującymi przepisami w tym m.in. z ustawą z dnia 7 lipca 1994 r. Prawo budowlane (Dz. U. z 2016 r., poz. 290), ustawą z dnia 29 stycznia 2004 r. Prawo zamówień publicznych (Dz. U. z 2015 r., poz. 2164), ustawą z dnia 20 grudnia 1996 r. o gospodarce komunalnej (Dz. U. z 2016 r. poz. 573), ustawą z dnia 27 kwietnia 2001 r. Prawo ochrony środowiska (tj. Dz. U. z 2016 r., poz. 672), ustawą z dnia 7 czerwca 2001 r. o zbiorowym zaopatrzeniu w wodę i zbiorowym odprowadzaniu ścieków (Dz. U. z 2015 r., poz. 139) oraz ustawą z dnia 10 kwietnia 1997 r. Prawo energetyczne (Dz. U. z 2012 r., poz. 1059, z późn. zm.).

3. Sposób realizacji ww. inwestycji z zakresu infrastruktury technicznej należących do zadań własnych gminy określają uchwalane przez Radę Miasta Kobyłka strategie, plany i programy w tym m.in. wieloletnie plany rozwoju i modernizacji urządzeń wodociągowych i kanalizacyjnych, wieloletnie programy inwestycyjne i inne.

§ 2. 1. Zadania w zakresie ww. inwestycji finansowane będą w całości lub w części z budżetu gminy oraz ze źródeł zewnętrznych (takich jak m.in. środki własne przedsiębiorstw wodociągowo - kanalizacyjnych, środki strukturalne, fundusze unijne i poza unijne, kredyty i pożyczki i inne), w oparciu o obowiązujące przepisy i zawarte umowy.

2. Finansowanie ww. inwestycji z zakresu infrastruktury technicznej, które należą do zadań własnych gminy, ujętych w niniejszym planie podlega przepisom ustawy z dnia 27 sierpnia 2009 r. o finansach publicznych (Dz. U. z 2015 r. poz. 885, z późn. zm.).

3. Wydatki majątkowe gminy, wydatki inwestycyjne finansowane z budżetu gminy oraz inwestycje, których okres realizacji przekracza jeden rok budżetowy będą uchwalane w uchwale budżetowej Rady Miasta Kobyłka.

Uzasadnienie

do Uchwały Nr XXII/204/16 Rady Miasta Kobyłka
z dnia 27 czerwca 2016 r.

Zgodnie z art. 14 ust. 1 ustawy z dnia 27 marca 2003 r. o planowaniu i zagospodarowaniu przestrzennym (tj. Dz. U. z 2016 r., poz. 778) w celu ustalenia przeznaczenia terenów oraz określenia sposobów ich zagospodarowania i zabudowy Rada Miasta Kobyłka w dniu 18 grudnia 2014 r. podjęła Uchwałę Nr II/19/14 w sprawie przystąpienia do sporządzenia miejscowego planu zagospodarowania przestrzennego części terenu przy ul. Słowackiego w Kobyłce. Zgodnie z art. 14 ust. 5 ww. ustawy podjęcie uchwały zostało poprzedzone analizą zasadności przystąpienia do sporządzenia miejscowego planu zagospodarowania przestrzennego i stopnia zgodności przewidywanych rozwiązań z ustaleniami zmiany Studium dla projektu planu zagospodarowania przestrzennego części terenu przy ul. Słowackiego w Kobyłce. Na potrzeby sporządzanego planu przeprowadzono wizję w terenie, przeanalizowano stan własności oraz poddano ocenie istniejące uwarunkowania, w tym ochrony środowiska, dziedzictwa kulturowego i zabytków, walory architektoniczne i krajobrazowe. Ponadto, zweryfikowano potrzeby interesu publicznego oraz rozwoju infrastruktury technicznej, zapewnienia odpowiedniej ilości i jakości wody oraz wymagania ochrony zdrowia i bezpieczeństwa ludzi i mienia. Plan obejmuje obszar o powierzchni około 1,3 ha, położony w centralnej części miasta Kobyłka. Obejmuje on swoim zasięgiem rejon między ul. Słowackiego i Syrokomli. Teren jest zainwestowany - składy i magazyny. W jego granicach obowiązuje Miejscowy plan zagospodarowania przestrzennego północnej części miasta Kobyłka – uchwała Nr XVI/172/04 Rady Miejskiej w Kobyłce z dnia 15 stycznia 2004 r. - Dz. Urz. woj. Mazowieckiego Nr 25, poz.835 z dnia 06.02.2004 r. Zgodnie z ustaleniami ww. planu analizowany teren jest położony w kompleksie oznaczonym symbolem UN-1 - teren zabudowy usług nieuciążliwych z dopuszczeniem lokalizowania hurtowni i magazynów. Rozwiązania przyjęte w planie spełniają założenia uchwały wywołującej sporządzenie planu. Ustalenia przyjęte w planie są zgodne z polityką przestrzenną miasta wyrażoną w Studium uwarunkowań i kierunków zagospodarowania przestrzennego miasta Kobyłka (Uchwała Nr XLIV/447/10 Rady Miejskiej w Kobyłce z dnia 25.05.2010 r., zmieniona Uchwałą Nr XXXVIII/384/14 Rady Miasta Kobyłka z dnia 03.02.2014 r.). Zgodnie z aktualną polityką przestrzenną wyrażoną w ww. studium przedmiotowy teren został wskazany pod rozwój zabudowy mieszkaniowej wielorodzinnej z dopuszczeniem usług nieuciążliwych (MW1). Przedmiotowy plan miejscowy dostosowuje przeznaczenie terenu oraz zasady zagospodarowania terenu do aktualnej polityki przestrzennej Miasta. Teren w całości został przeznaczony pod zabudowę mieszkaniową wielorodzinną i usługi nieuciążliwe. Plan uwzględnia wszystkie zasady z art. 15 ustawy z dnia 27 marca 2003 r. o planowaniu i zagospodarowaniu przestrzennym (tj. Dz. U. z 2016 r., poz. 778) przez co realizuje wymogi wynikające z art. 1 ust. 2-4 w/w ustawy. W trakcie opracowania projektu planu przeprowadzono, określoną w ustawie z dnia 27 marca 2003 r. o planowaniu i zagospodarowaniu przestrzennym (tj. Dz. U. z 2016 r., poz. 778.) procedurę formalno – prawną z uwzględnieniem ustawy z dnia 3 października 2008 r. o udostępnianiu informacji o środowisku i jego ochronie, udziale społeczeństwa w ochronie środowiska oraz o ocenach oddziaływania na środowisko (tj. Dz. U. z 2016 r., poz. 353). Projekt planu wraz z prognozą oddziaływania na środowisko po uzyskaniu w dniu 08.12.2015 r. pozytywnej opinii Miejskiej Komisji Urbanistyczno – Architektonicznej: a) od dnia 29.01.2016 r.– udostępniony był do opiniowania i uzgodnień właściwym organom i instytucjom, b) w dniach od 15.04.2016 r. r. do 16.05.2016 r. – wyłożony był do publicznego wglądu. W trakcie wyłożenia projektu planu w dniu 27 kwietnia 2016 r. odbyła się publiczna dyskusja. W okresie wyłożenia do publicznego wglądu oraz we wskazanym terminie do projektu planu nie złożono żadnej uwagi. Procedura sporządzania planu została przeprowadzona z uwzględnieniem strategicznej oceny oddziaływania na środowisko w zakresie zawartym w art. 39, art. 40, art. 42, art. 53, art. 54 i art. 55 ustawy z dnia 3 października 2008 r. o udostępnianiu informacji o środowisku i jego ochronie, udziale społeczeństwa w ochronie środowiska oraz o ocenach oddziaływania na środowisko (tj. Dz. U. z 2016 r., poz. 353). Zapewniono możliwość czynnego udziału społeczeństwa oraz składania uwag i wniosków w formie i terminie określonych ww. ustawą z dnia 3 października 2008 r. o udostępnianiu informacji o środowisku i jego ochronie, udziale społeczeństwa w ochronie środowiska oraz o ocenach oddziaływania na środowisko. Rada Miasta Kobyłka podjęła w dniu 27 sierpnia Uchwałę Nr XLVI/463/14 w sprawie oceny aktualności studium uwarunkowań i kierunków zagospodarowania przestrzennego oraz miejscowych planów zagospodarowania przestrzennego Miasta Kobyłka. Zgodnie z analizą zmian w zagospodarowaniu przestrzennym miasta Kobyłka w latach 2010-2014 stanowiącą załącznik do ww. uchwały, obowiązujący na tym obszarze plan zagospodarowania przestrzennego północnej części miasta Kobyłka zaliczony został do aktów prawa miejscowego, który się zdezaktualizował w swojej części merytorycznej. Plan miejscowy był procedowany w trybie ustawy z dnia 7 lipca 1994 r. o zagospodarowaniu przestrzennym. W związku z powyższym za wynikami

ww. analizy stwierdza się, że poprzez skalę opracowania, ogólne określenie linii zabudowy, brak ograniczenia wysokości zabudowy w jednostkach miary, brak ustalonej formy kształtowania dachów w sposób nazbyt dowolny pozwala na realizację inwestycji. Mając na względzie powyższe sporządzenie przedmiotowego planu jest celowe zgodnie z wynikami ww. analizy. Ponadto, zgodnie z analizą wszystkich wpływów do budżetu Miasta oraz wydatków prognoza wieloletnia skutków finansowych uchwalenia planu jest korzystna dla Miasta Kobyłka. Największy wpływ na dochód Miasta ma sprzedaż nieruchomości. Trzeba jednak wziąć pod uwagę, że uchwalenie niniejszego planu nie stanowi bezpośredniego skutku umożliwiającego sprzedaż nieruchomości będących w posiadaniu Miasta. Jednak zmiana zasad zagospodarowania i wskaźników kształtowania zabudowy umożliwia skierowanie oferty do nowej grupy inwestorów. Zasady finansowania inwestycji należących do zadań własnych Gminy, określono w załączniku nr 3 do niniejszej uchwały.