


Rzut Parteru

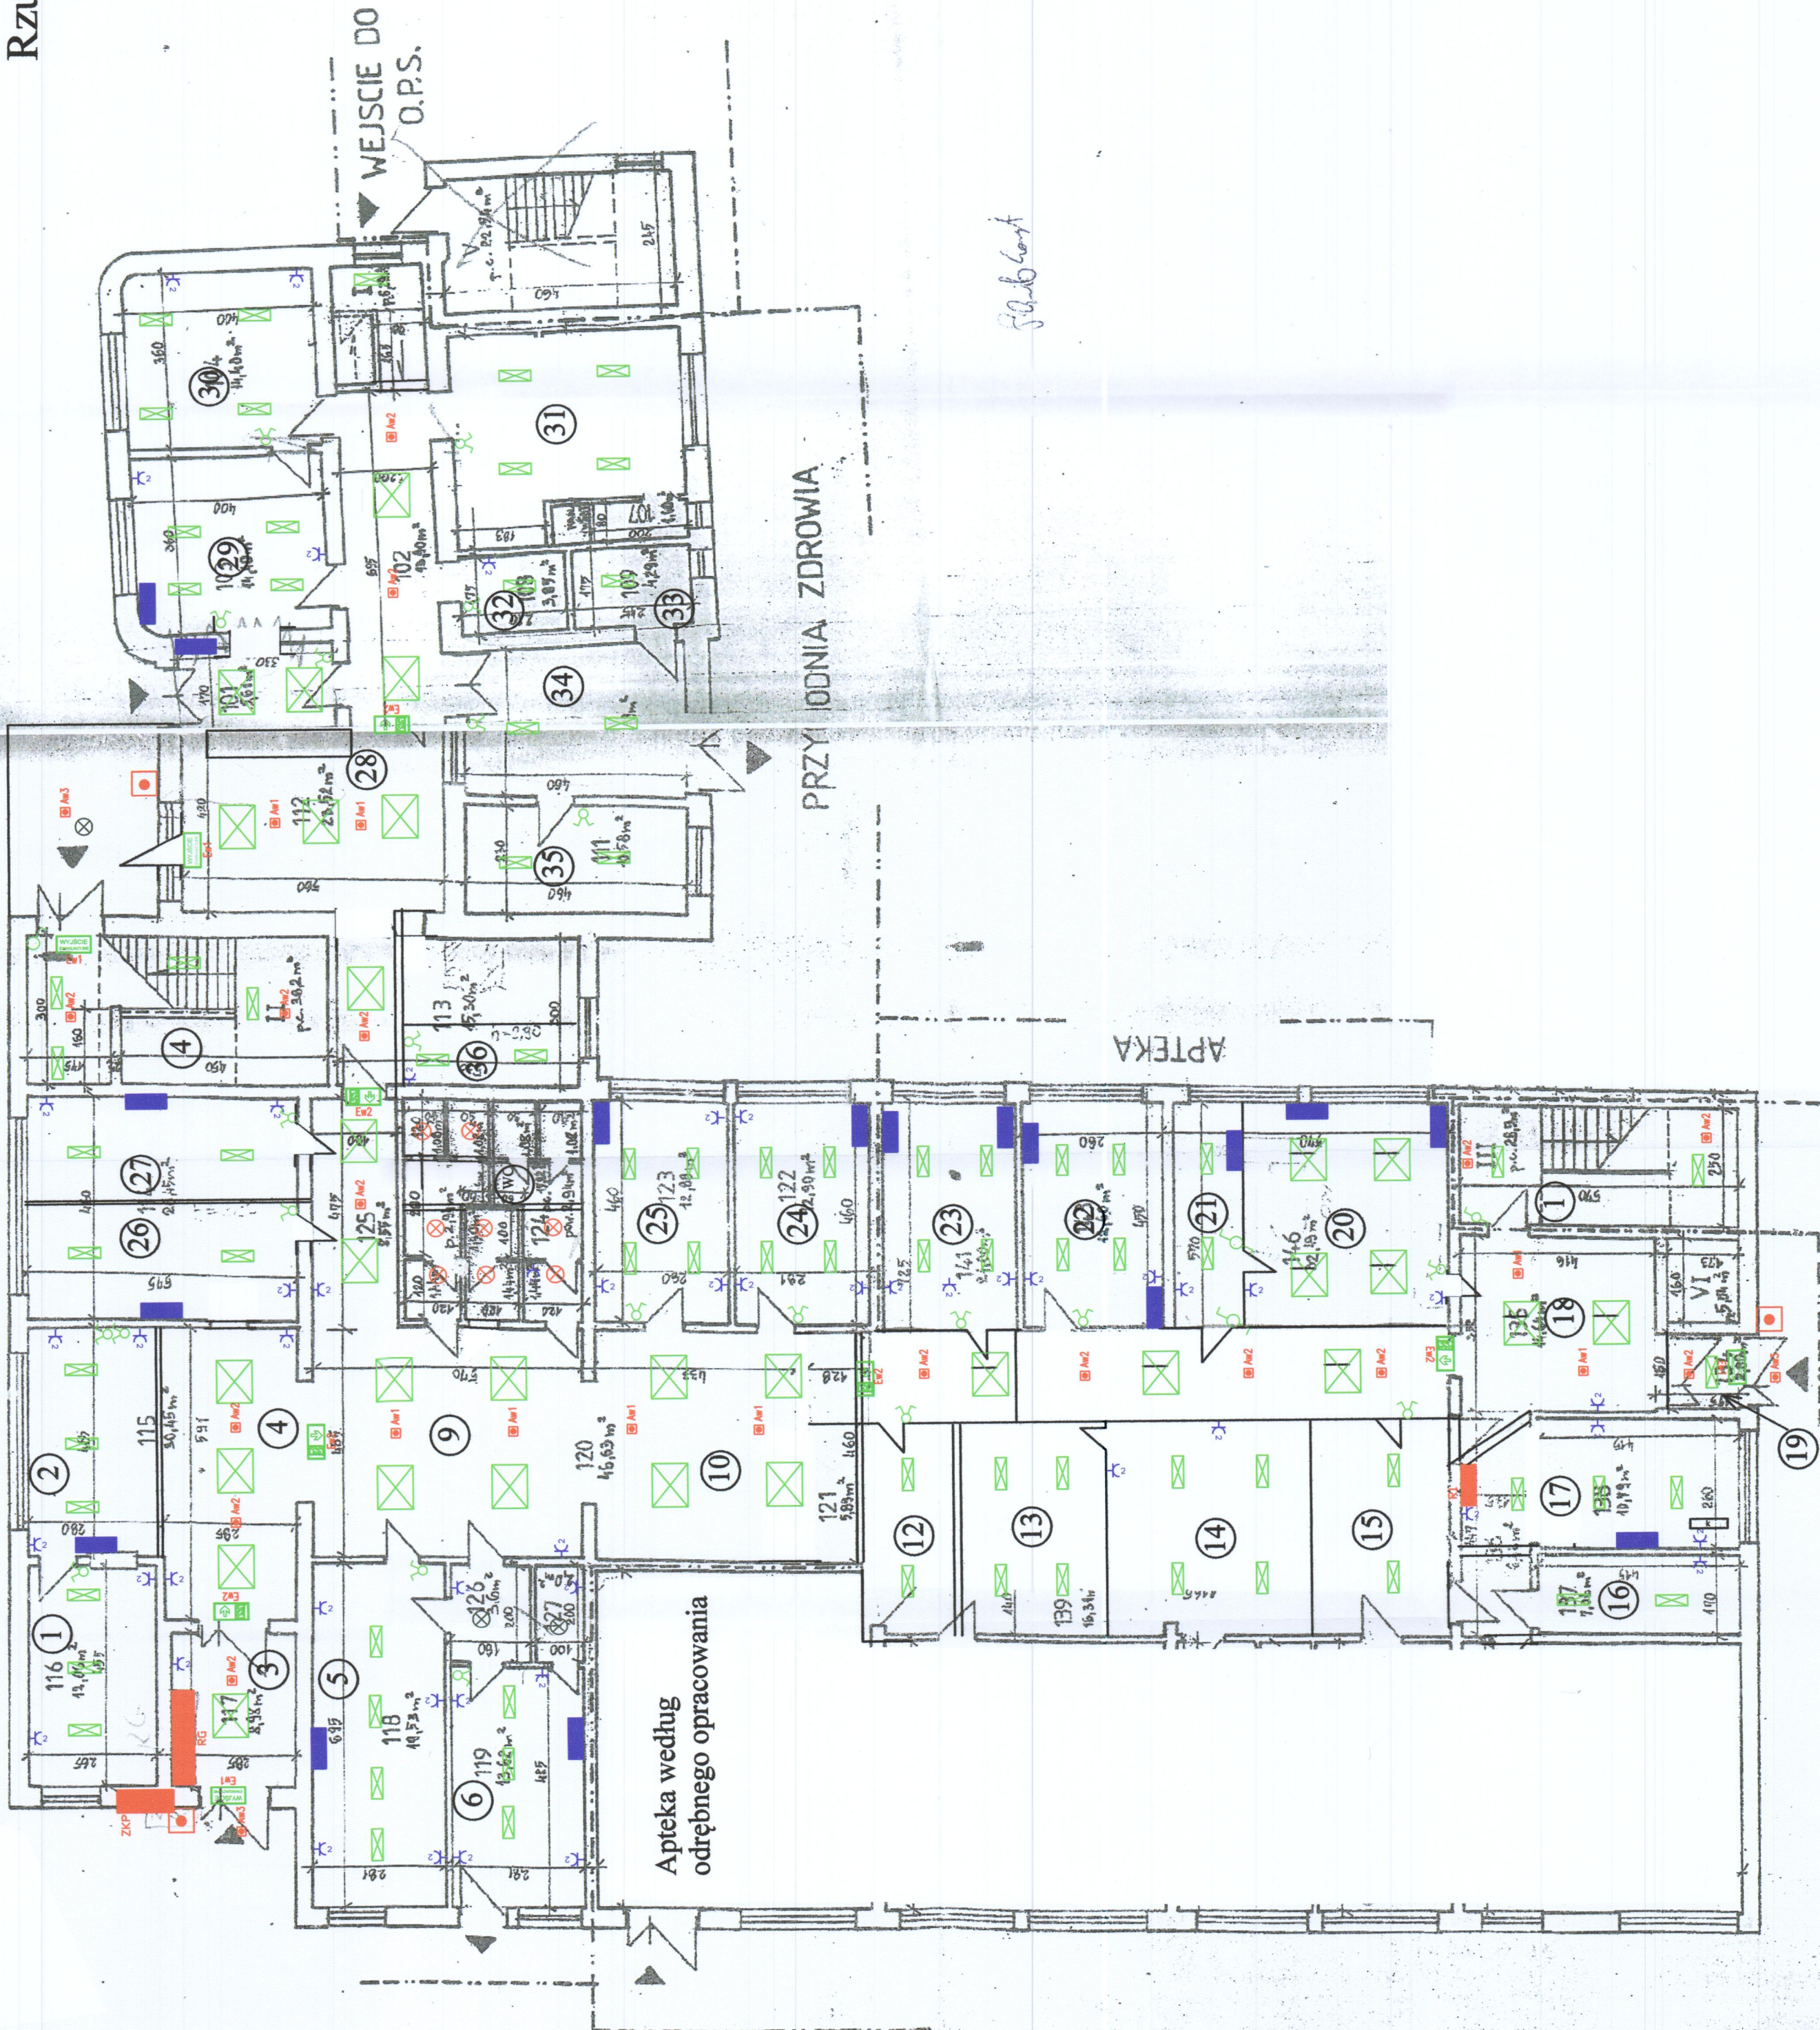

LEGENDA

Projektowana awaryjna oprawa ewakuacyjna – optyka do przestrzeni otwartej:

Projektowana awaryjna oprawa ewakuacyjna – optyka do ciągów komunikacyjnych:

Projektowana awaryjna oprawa ewakuacyjna zewnętrzna:

Projektowana awaryjna oprawa ewakuacyjna z piktogramem:

Projektowana awaryjna oprawa ewakuacyjna z piktogramem:

Istn. rozdzielnie elektryczne do przebudowy

proj. zestaw gniazd 2x1f(podwójne)+1x1f(DATA)+1xRJ45

proj. gniazdo 1f (podwójne)/hermetyczne dla pomieszczeń WC

przeciwpożarowy wyłącznik prądu

Oprawa w tech. LED 2x36W

Oprawa w tech. LED 4x18W

Plafon hermetyczny LED min. 10W z czujnikiem ruchu


Plafon hermetyczny LED min. 10W

Przełącznik świecznikowy

Przełącznik schodowy

Istn. klimatyzator

Numeracja pomieszczeń

 Wykonawca Projektu	Zakład Instalacji Elektrycznych Bartomiej Szczesiński Stojęda ul. Leśna 27, 05-000 Mińsk Mazowiecki	PROJEKTANCI:	UPRAWNIENIA:	PODPIS:
INWESTOR:	Przychodnia Zdrowia ul. Gen. Franciszka Żymyńskiego 2, 05-230 Kobylka	mgr inż Bartomiej Szczesiński	upr. do 9 października 2020 r. 12 specjalność elektrycznej, zakres rob. instalacji elektrycznych i elektroenergetycznych	
OBIEKT:	Plan instalacji elektrycznej partneru	tech. Kamil Chmielewski	Aystrant Projektanta	
TEMAT:	Modernizacja instalacji elektrycznej w budynku przychodni zdrowia w m. Kobylka przy ul. Gen. Franciszka Żymyńskiego 2.	mgr inż. Michał Szczesiak	MAZ0302T/PWBZ/15 upr. do 30 września 2020 r. 15 zakres rob. instalacji elektrycznej, elektroenergetycznej i elektroenergetycznych	
BRANŻA:	ELEKTROENERGETYCZNA	data: VIII-2017		rys. nr 2
PROJEKT BUDOWLANO-WYKONAWCZY				