
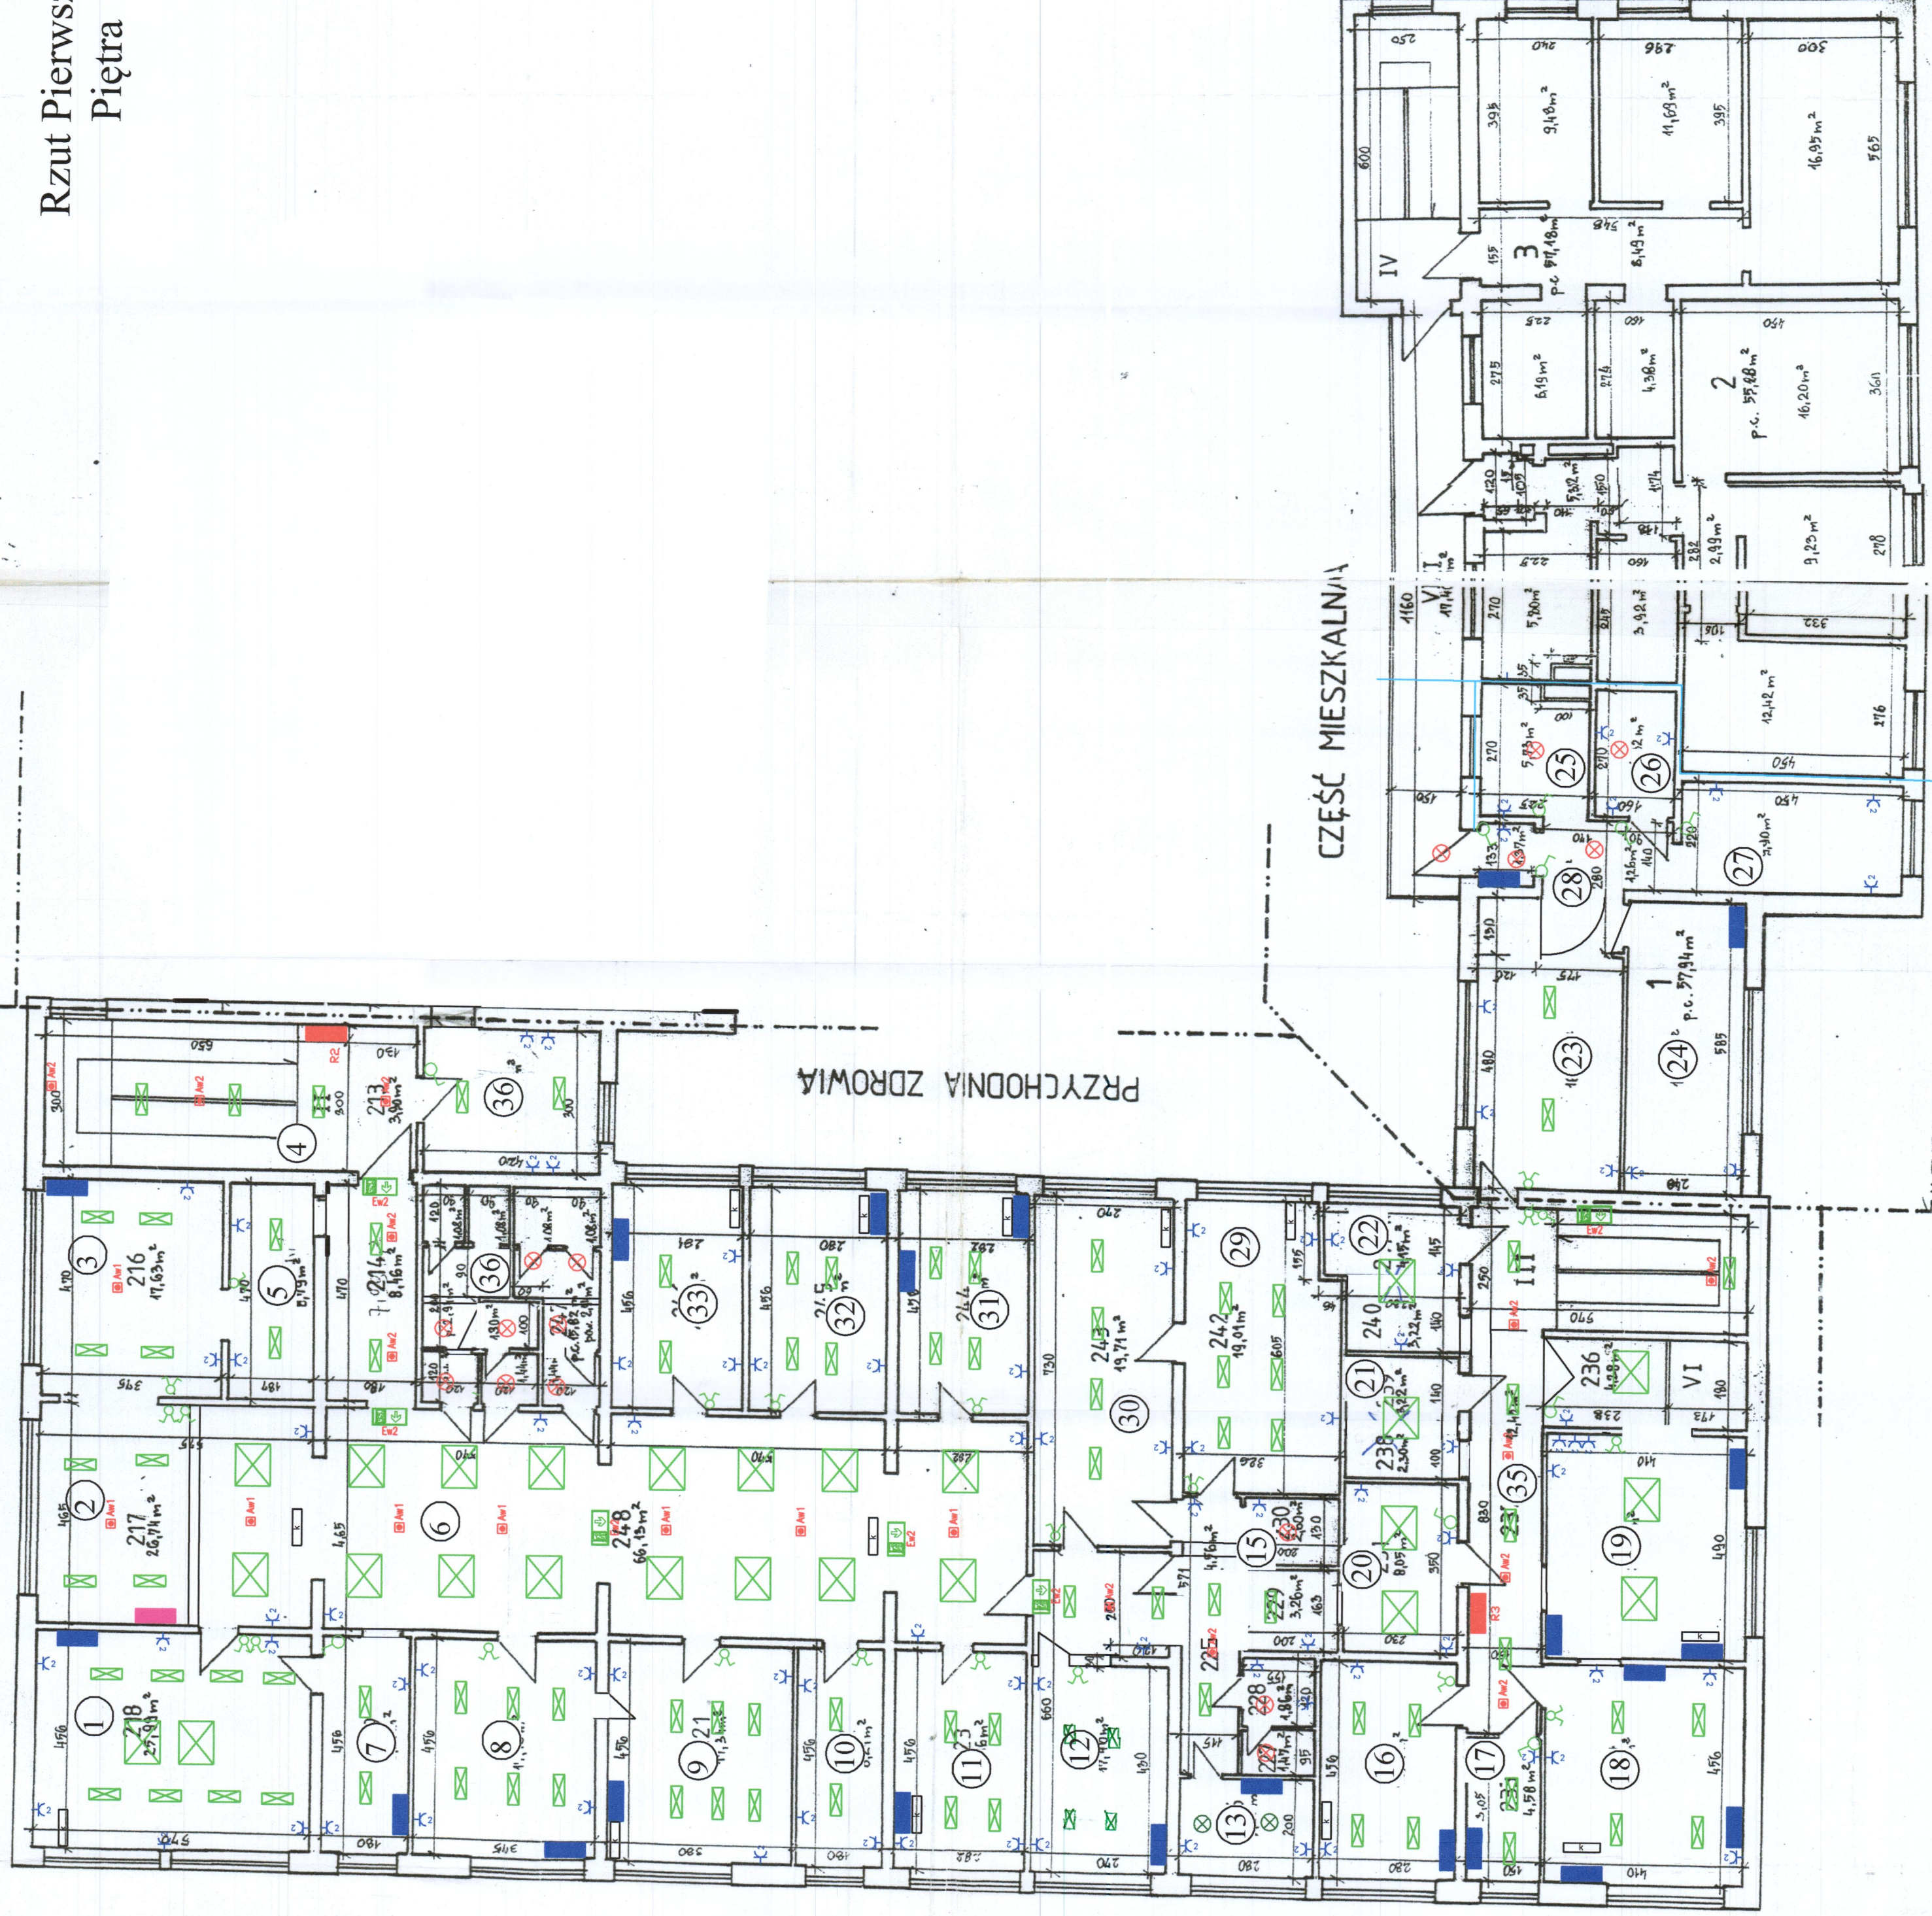


Rzut Pierwszego Piętra

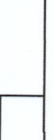

Wykonawca Projektu	Zakład Instalacji Elektrycznych Bartłomiej Szczesiński Słogda ul. Leśna 27, 05-300 Mińsk Mazowiecki	PROJEKTANCI:	UPRAWNIENIA:	PODPIS:
INWESTOR:	Przychodnia Zdrowia ul. Gen. Franciszka Żymirskiego 2, 05-230 Kobylka	mgr inż. Bartłomiej Szczesiński	MAZ/1839/ROOF/T2 mgr inż. do projektowania bez ograniczeń w projektowaniu instalacji, szkieletów i, rurociągów instalacji elektrycznych i elektroenergetycznych	
OBIEKT:	Plan instalacji elektrycznej pierwszego piętra Modernizacji instalacji elektrycznej w budynku przychodni zdrowia w m. Kobylka przy ul. Gen. Franciszka Żymirskiego 2.	tech. Kamil Chmielewski	Asystent Projektanta	
TEMAT:		mgr inż. Michał Szostak	MAZ/10381/PWB/E/15 mgr inż. do projektowania i inż. szkieletów i rurociągów instalacji elektrycznych i elektroenergetycznych	
BRANŻA:	ELEKTROENERGETYCZNA	data: VIII-2017		rys. nr 3
PROJEKT BUDOWLANO-WYKONAWCZY				