



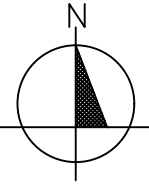


# MIEJSCOWY PLAN ZAGOSPODAROWANIA PRZESTRZENNEGO CZĘŚCI TERENU POŁOŻONEGO PRZY UL. KRASZEWSKIEJ W KOBYŁCE

ZAŁĄCZNIK NR 1 DO UCHWAŁY NR .....  
RADY MIASTA KOBYŁKA Z DNIA .....

SKALA 1:1000

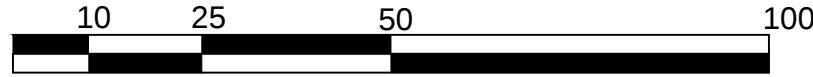

## WYRYS ZE STUDIUM UWARUNKOWAŃ I KIERUNKÓW ZAGOSPODAROWANIA PRZESTRZENNEGO MIASTA KOBYŁKA

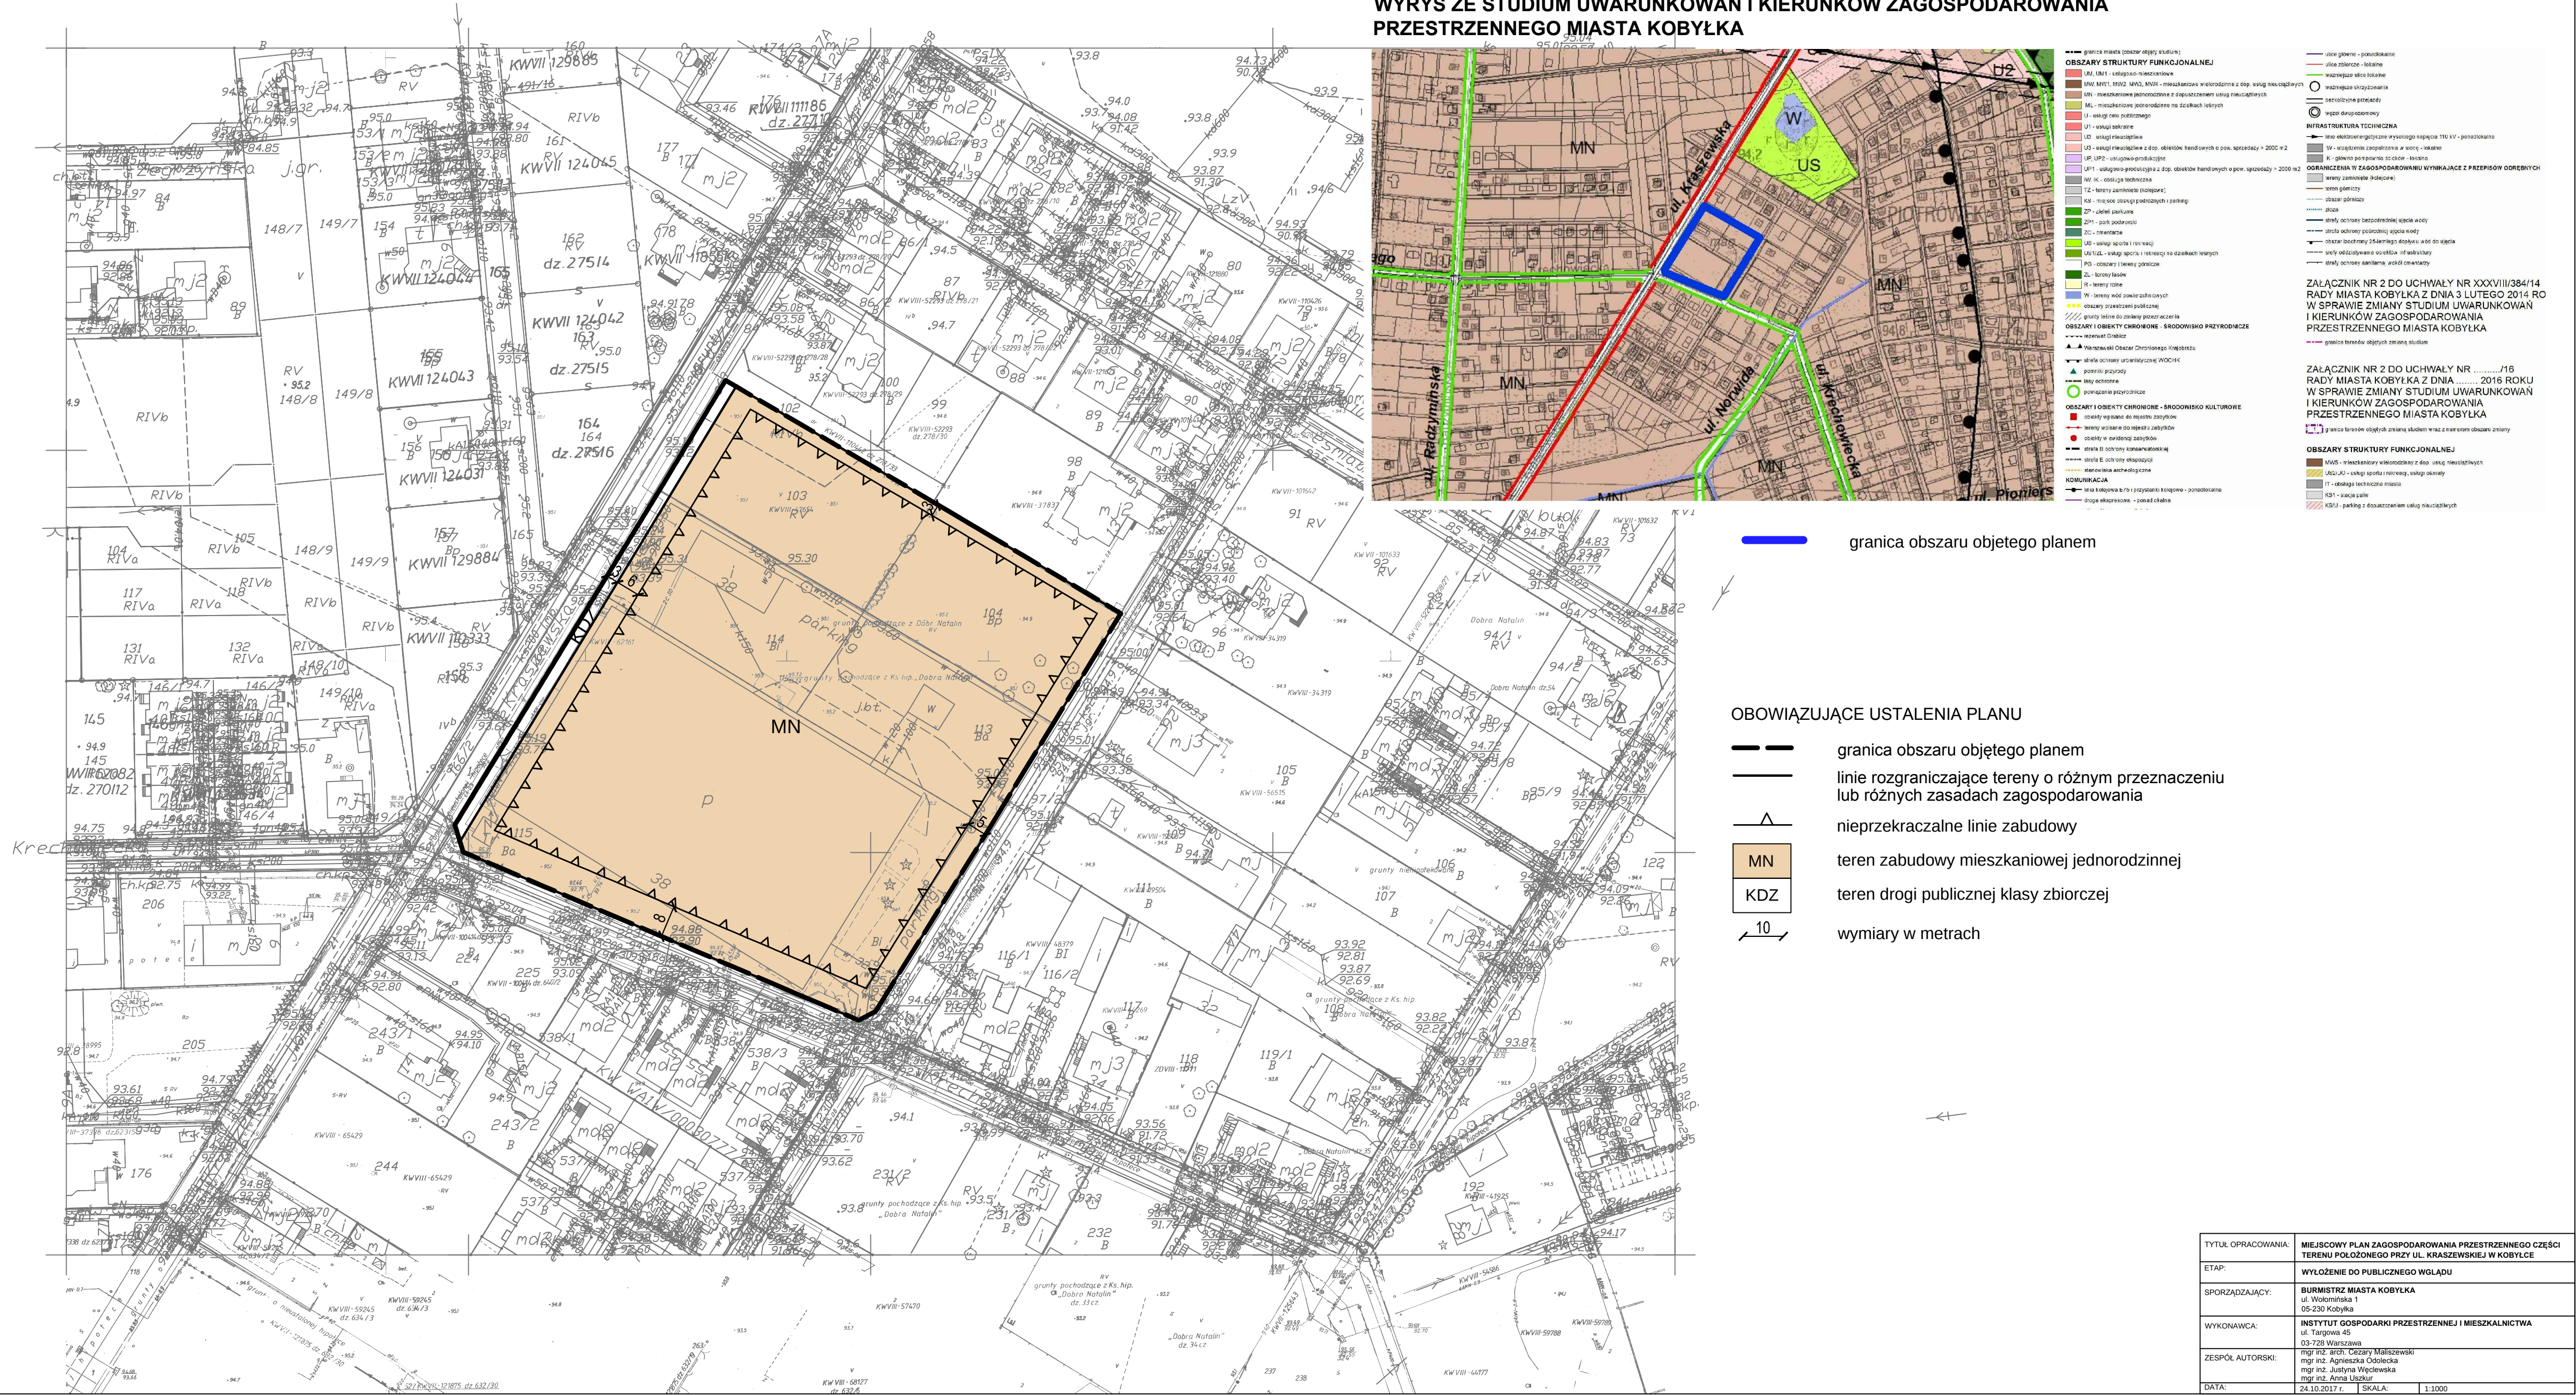

granica obszaru objętego planem

### OBOWIĄZUJĄCE USTALENIA PLANU

- granica obszaru objętego planem
- linie rozgraniczające tereny o różnym przeznaczeniu lub różnych zasadach zagospodarowania
- nieprzekraczalne linie zabudowy
- teren zabudowy mieszkaniowej jednorodzinnej
- teren drogi publicznej klasy zbiorczej
- wymiary w metrach

|                    |   |
|--------------------|---|
| TYTUŁ OPRACOWANIA: | MIEJSCOWY PLAN ZAGOSPODAROWANIA PRZESTRZENNEGO CZĘŚCI TERENU POŁOŻONEGO PRZY UL. KRASZEWSKIEJ W KOBYŁCE                 |
| ETAP:              | WYŁOŻENIE DO PUBLICZNEGO WGLĄDU                                                                                         |
| SPORZĄDZAJĄCY:     | BURMISTRZ MIASTA KOBYŁKA<br>ul. Woknińska 1<br>05-230 Kobylka                                                           |
| WYKONAWCA:         | INSTYTUT GOSPODARKI PRZESTRZENNEJ I MIESZKALNICTWA<br>ul. Targowa 45<br>03-728 Warszawa                                 |
| ZESPÓŁ AUTORÓW:    | mgr inż. arch. Łukasz Miszczyński<br>mgr inż. Agnieszka Odziejka<br>mgr inż. Justyna Wędelewska<br>mgr inż. Anna Ujchir |
| DATA:              | 24.10.2017 r. SKALA: 1:1000                                                                                             |