

**UCHWAŁA NR XLVIII/450/18
RADY MIASTA KOBYLKA**

z dnia 4 czerwca 2018 r.

w sprawie wyrażenia zgody na przystąpienie do realizacji II etapu budowy kompleksu mieszkaniowo-usługowego w Kobylce

Na podstawie art. 18 ust. 1 ustawy z dnia 8 marca 1990 roku o samorządzie gminnym (Dz. U. z 2018 r. poz. 994.) uchwala się, co następuje:

§ 1. Wyraża się zgodę na przystąpienie do realizacji II etapu budowy kompleksu mieszkaniowo-usługowego w Kobylce, zgodnie z koncepcją stanowiącą załącznik do niniejszej uchwały.

§ 2. Wykonanie uchwały powierza się Burmistrzowi Miasta Kobylka.


§ 3. Uchwała wchodzi w życie z dniem podjęcia.

Przewodnicząca Rady Miasta
Kobylka

Ewa Jaźwińska

ul. NADARZYŃSKA

POWIERZCHNIA DZIAŁKI	9 284 m ²
LICZBA MIESZKAŃ	132 szt.
POWIERZCHNIA USŁUG P.U.M	804,38 m ²
WYMAGANA L. MIEJSC POSTOJOWYCH	132+27 szt.
ZAPROJEKTOWANO MIEJSC POSTOJOWYCH	182 szt.
132szt w parkingu podziemnym	
50 szt wzdłuż ul. Ręczańskiej	

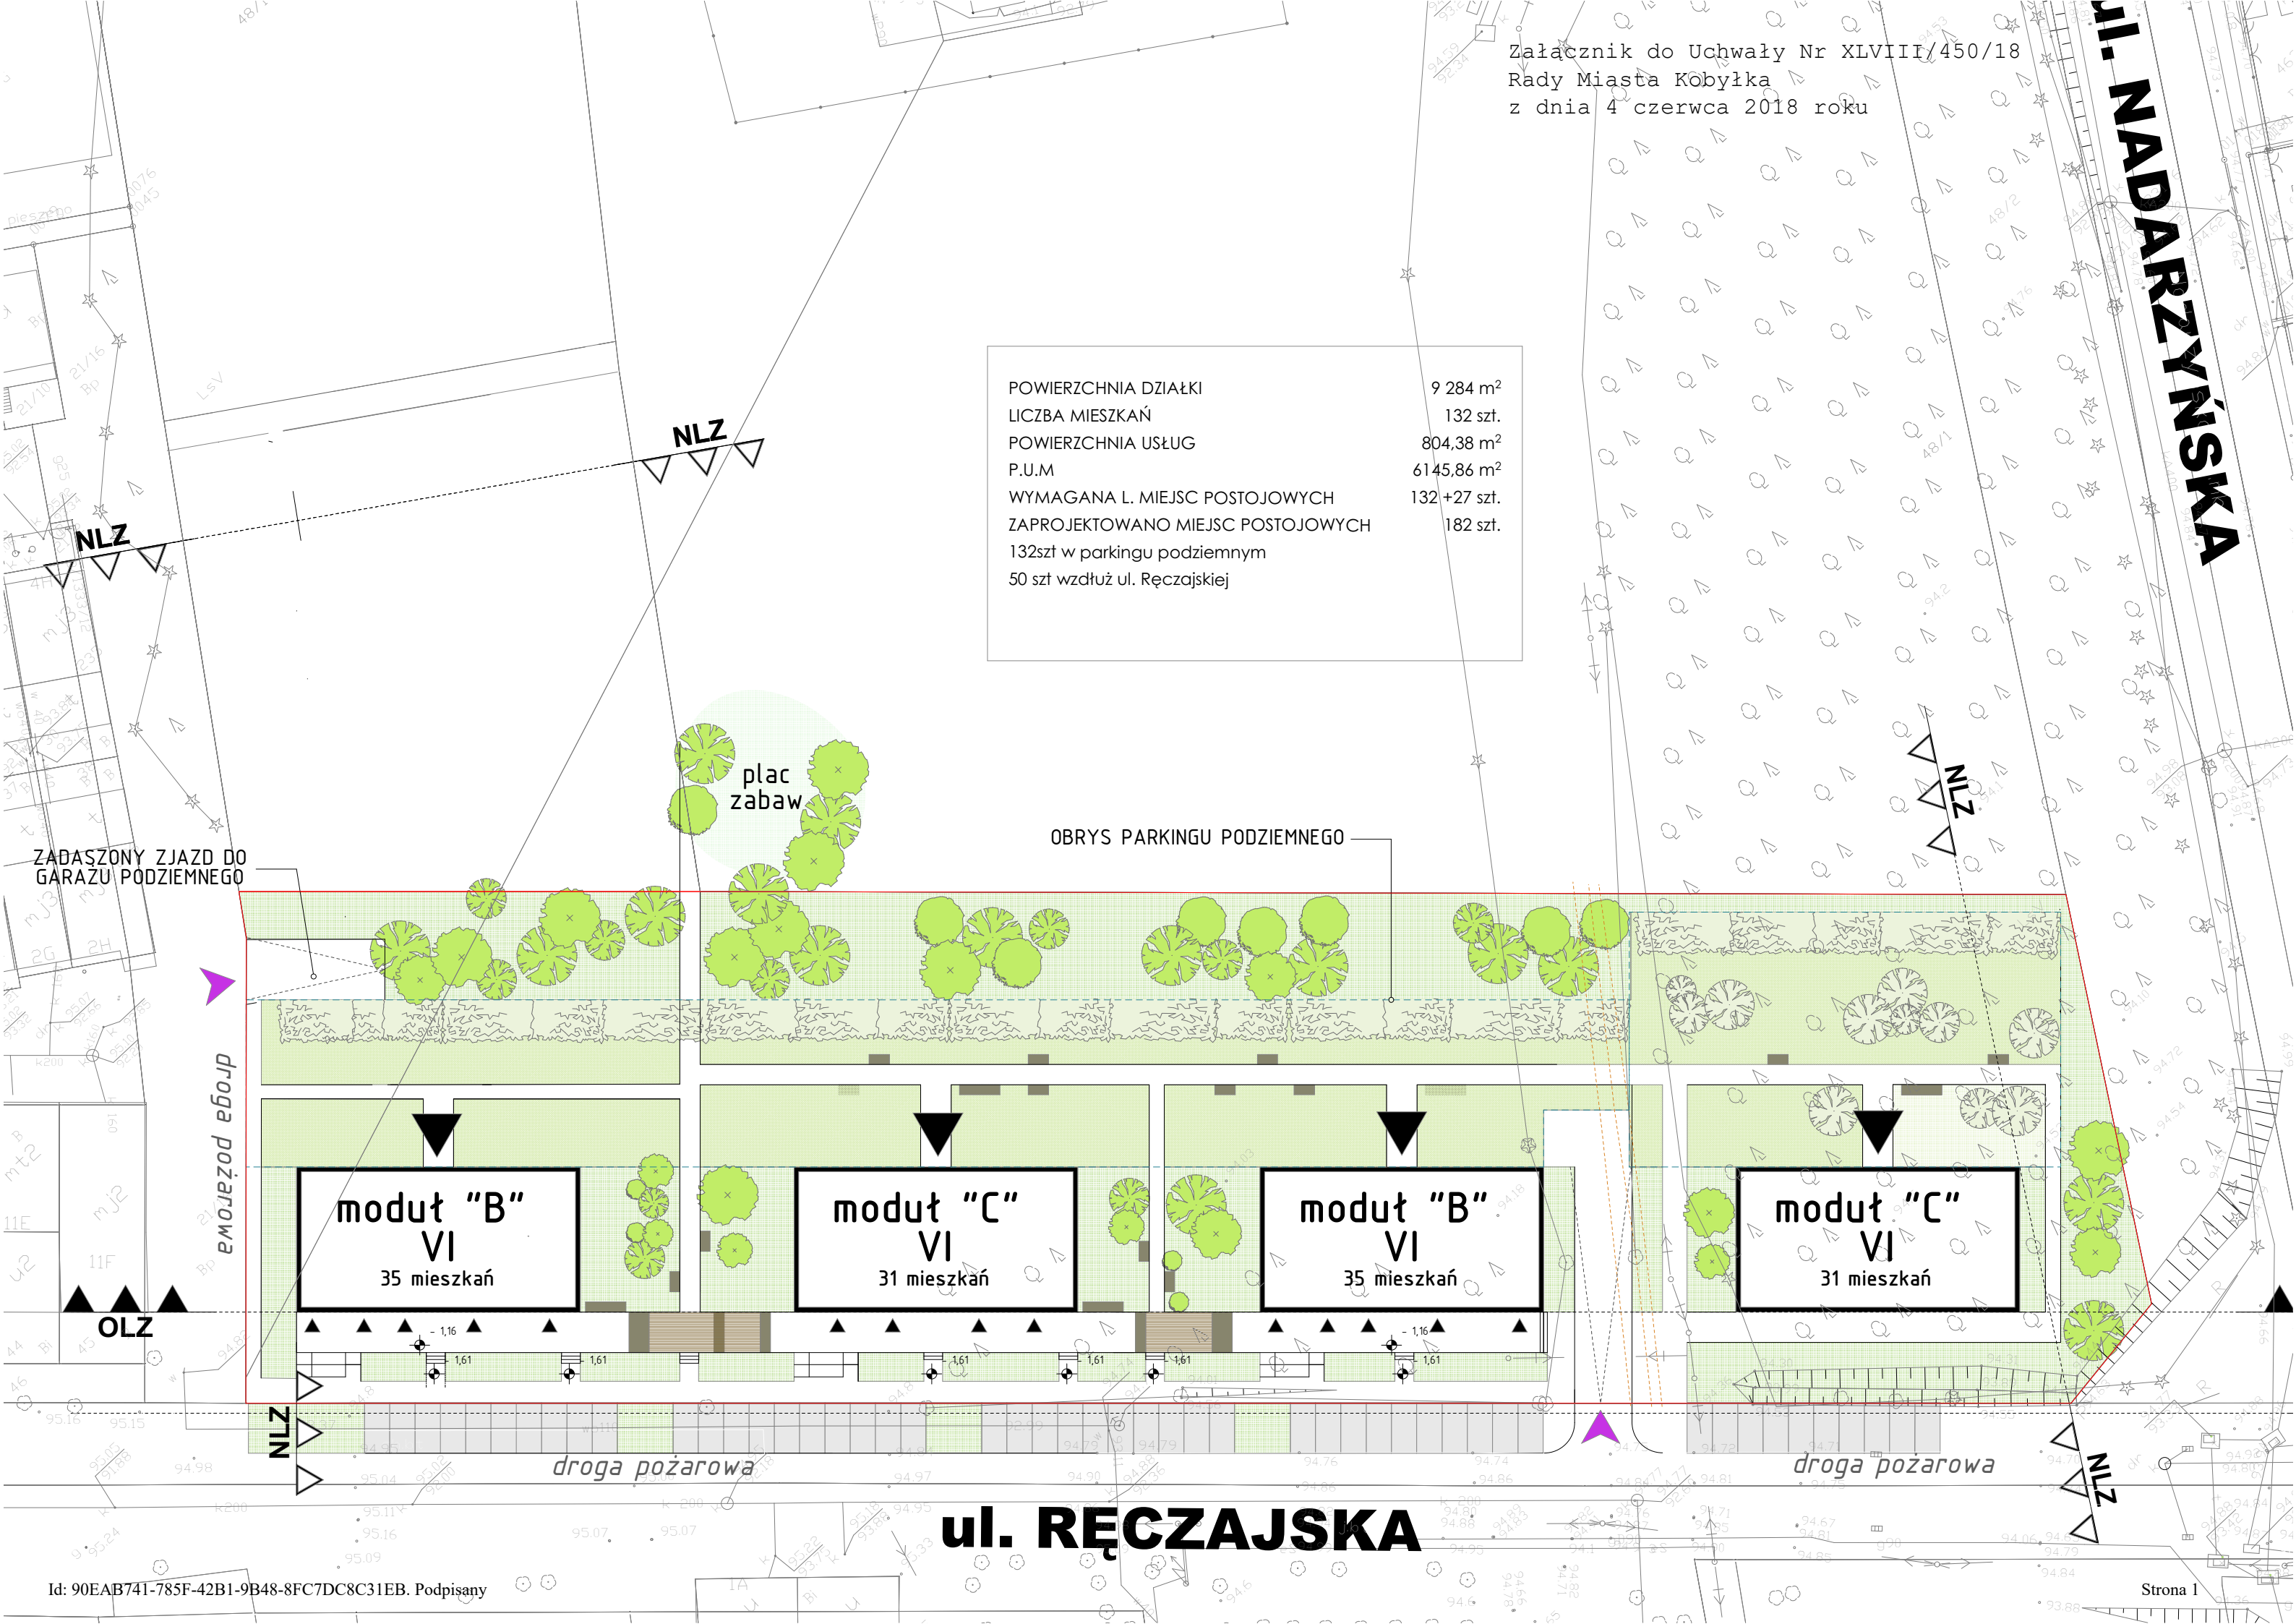

ZADASZONY ZJAZD DO
GARAZU PODZIEMNEGO

droga pożarowa

moduł "B"
VI
35 mieszkań

moduł "C"
VI
31 mieszkań

moduł "B"
VI
35 mieszkań

moduł "C"
VI
31 mieszkań

droga pożarowa

droga pożarowa

ul. RĘCZAJSKA