



DROGOWSKAZ Usługi Projektowe Jan Libura

05-200 Wołomin ul. Sasina 7 lok. A44

Tel. 0 505 708 265 e-mail: jan.libura@gmail.com

Projekt organizacji ruchu na czas trwania

Święta Wszystkich Świętych

w Kobyłce w dniach 31.10 - 02.11.2025 r.

BRANŻA:

DROGOWA

INWESTOR:

Burmistrz Kobyłki

ul. Wołomińska 1

05-230 Kobyłka

OPRACOWAŁ:

inż. Jan Libura

Wołomin, wrzesień 2025 r.

OPIS TECHNICZNY

Przedmiotem opracowania jest projekt organizacji ruchu dojazdu do Cmentarza im. Matki Teresy z Kalkuty w Kobylce na czas trwania Święta Wszystkich Świętych w dniach 31.10.2025 - 02.11.2025 r.

1. Podstawa i cel opracowania:

Projekt organizacji ruchu został opracowany w oparciu o następujące materiały i obowiązujące przepisy.

- Mapy sytuacyjno – wysokościowe
- Inwentaryzację urządzeń drogowych
- Inwentaryzację istniejącego oznakowania pionowego
- Ustawę „ Prawo o ruchu drogowym” z dn. 20.06.1997r Dz. U. Nr 98 z 1997r poz.. 602 z późniejszymi zmianami
- Rozporządzenie Ministra Infrastruktury z dnia 23.09.2003r w sprawie szczegółowych warunków zarządzania ruchem na drogach oraz wykonywania nadzoru nad tym zarządzaniem Dz. U. Nr 177 z 2003r poz. 1729
- Rozporządzenie Ministra Infrastruktury z dnia 3 lipca 2003r w sprawie szczegółowych warunków technicznych dla znaków i sygnałów drogowych oraz urządzeń bezpieczeństwa ruchu drogowego i warunków ich umieszczania na drogach Dz. U. Nr 220 z 2003r poz. 2181

Celem opracowania jest właściwe oznakowanie ulic dojazdowych do cmentarza.

2. Stan istniejący:

Projekt obejmuje następujące drogi gminne: ulicę Jana Pawła II, Kołłątaja, Orszagha, Niską, Słowackiego, Pieniążka, Syrokomli. Na omawianym odcinku występuje oznakowanie pionowe i poziome. Teren zabudowany oznaczony znakiem D-42. Natężenie ruchu kołowego na omawianych odcinkach jest średnie.

3. Stan projektowany:

Projekt przewiduje oznakowanie miejsca wyłączzonego z ruchu ulicy Pieniążka (od ul. Marmo do ul. Słowackiego), co jest niezbędne do bezpiecznego przeprowadzenia obchodów. Dodatkowo projekt zakłada wprowadzenie zakazu parkowania po jednej stronie ulic Jana Pawła i Słowackiego. Na ulicy Niskiej wprowadzony zostanie zakaz ruchu z wyłączeniem mieszkańców i osób zajmujących się handlem. W ciągu ul. ks. Marmo wyznaczone zostanie miejsce dla osób niepełnosprawnych. Odcinki wyłączone z ruchu należy oznakować zaporami drogowymi U-20b. Ruchem pieszym i kołowym będą kierować osoby do tego upoważnione – funkcjonariusze policji i straży miejskiej. Do oznakowania miejsca wygradzenia należy zastosować znaki w grupie wielkości „średniej” z folii odblaskowej drugiej generacji.

Termin wprowadzenia organizacji ruchu: 31.10.2025 r.

Termin przywrócenia stałej organizacji ruchu: 02.11.2025 r.

4. Wykaz znaków

Znak B-1 – 4 sztuki,

Znak B-2 – 1 sztuka,

Znak B-21 – 1 sztuka,

Znak B-22 – 1 sztuka,

Znak B-36 – 7 sztuk,

Znak C-2 – 2 sztuki,

Znak C-4 – 1 sztuka,

Znak C-5 – 2 sztuki,

Znak C-8 – 1 sztuka,

Znak D-3 – 1 sztuka,

Znak D-18a – 1 sztuka,

Znak D-4a – 1 sztuka,

Tabliczka T-29 – 1 sztuka,


Tabliczka „Nie dotyczy dojazdu do posesji przy ul. Syrokomli” – 4 sztuki,

Tabliczka „Nie dotyczy osób posiadających zezwolenie zarządcy drogi na prowadzenie handlu” – 4 sztuki.


5. Uwagi:


Znaki drogowe pionowe do ustawienia oznaczono na odnośniku ze strzałką w kolorze czerwonym. Oznaczenia literowo-cyfrowe znaków pionowych i poziomych są zgodne z Dz. u. Nr 170 z 2002 r. poz. 1393 i załącznikiem do Dz. U. Nr 220 z 2003 r. poz. 2181.

MAPA ORIENTACYJNA SKALA 1:10000
KOBYLKA

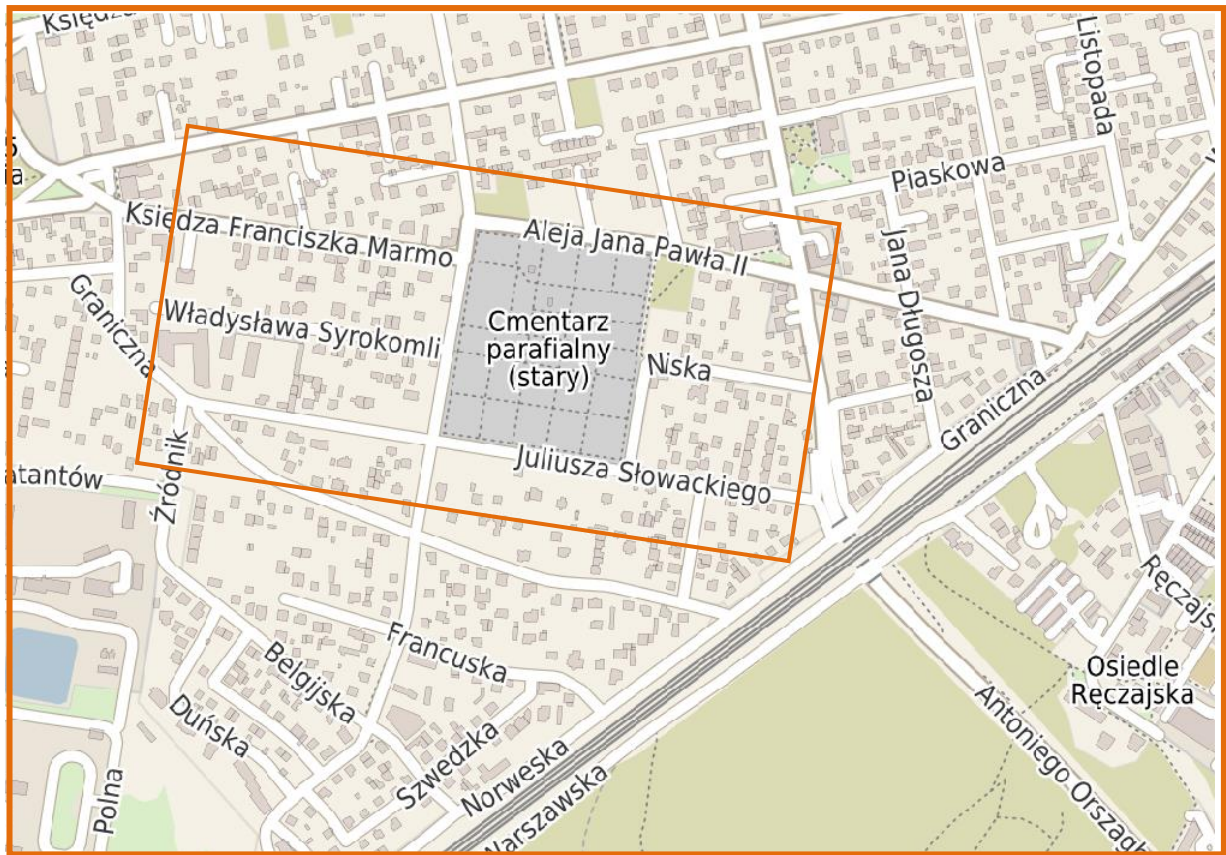

Opracowanie: inż. Jan Libura

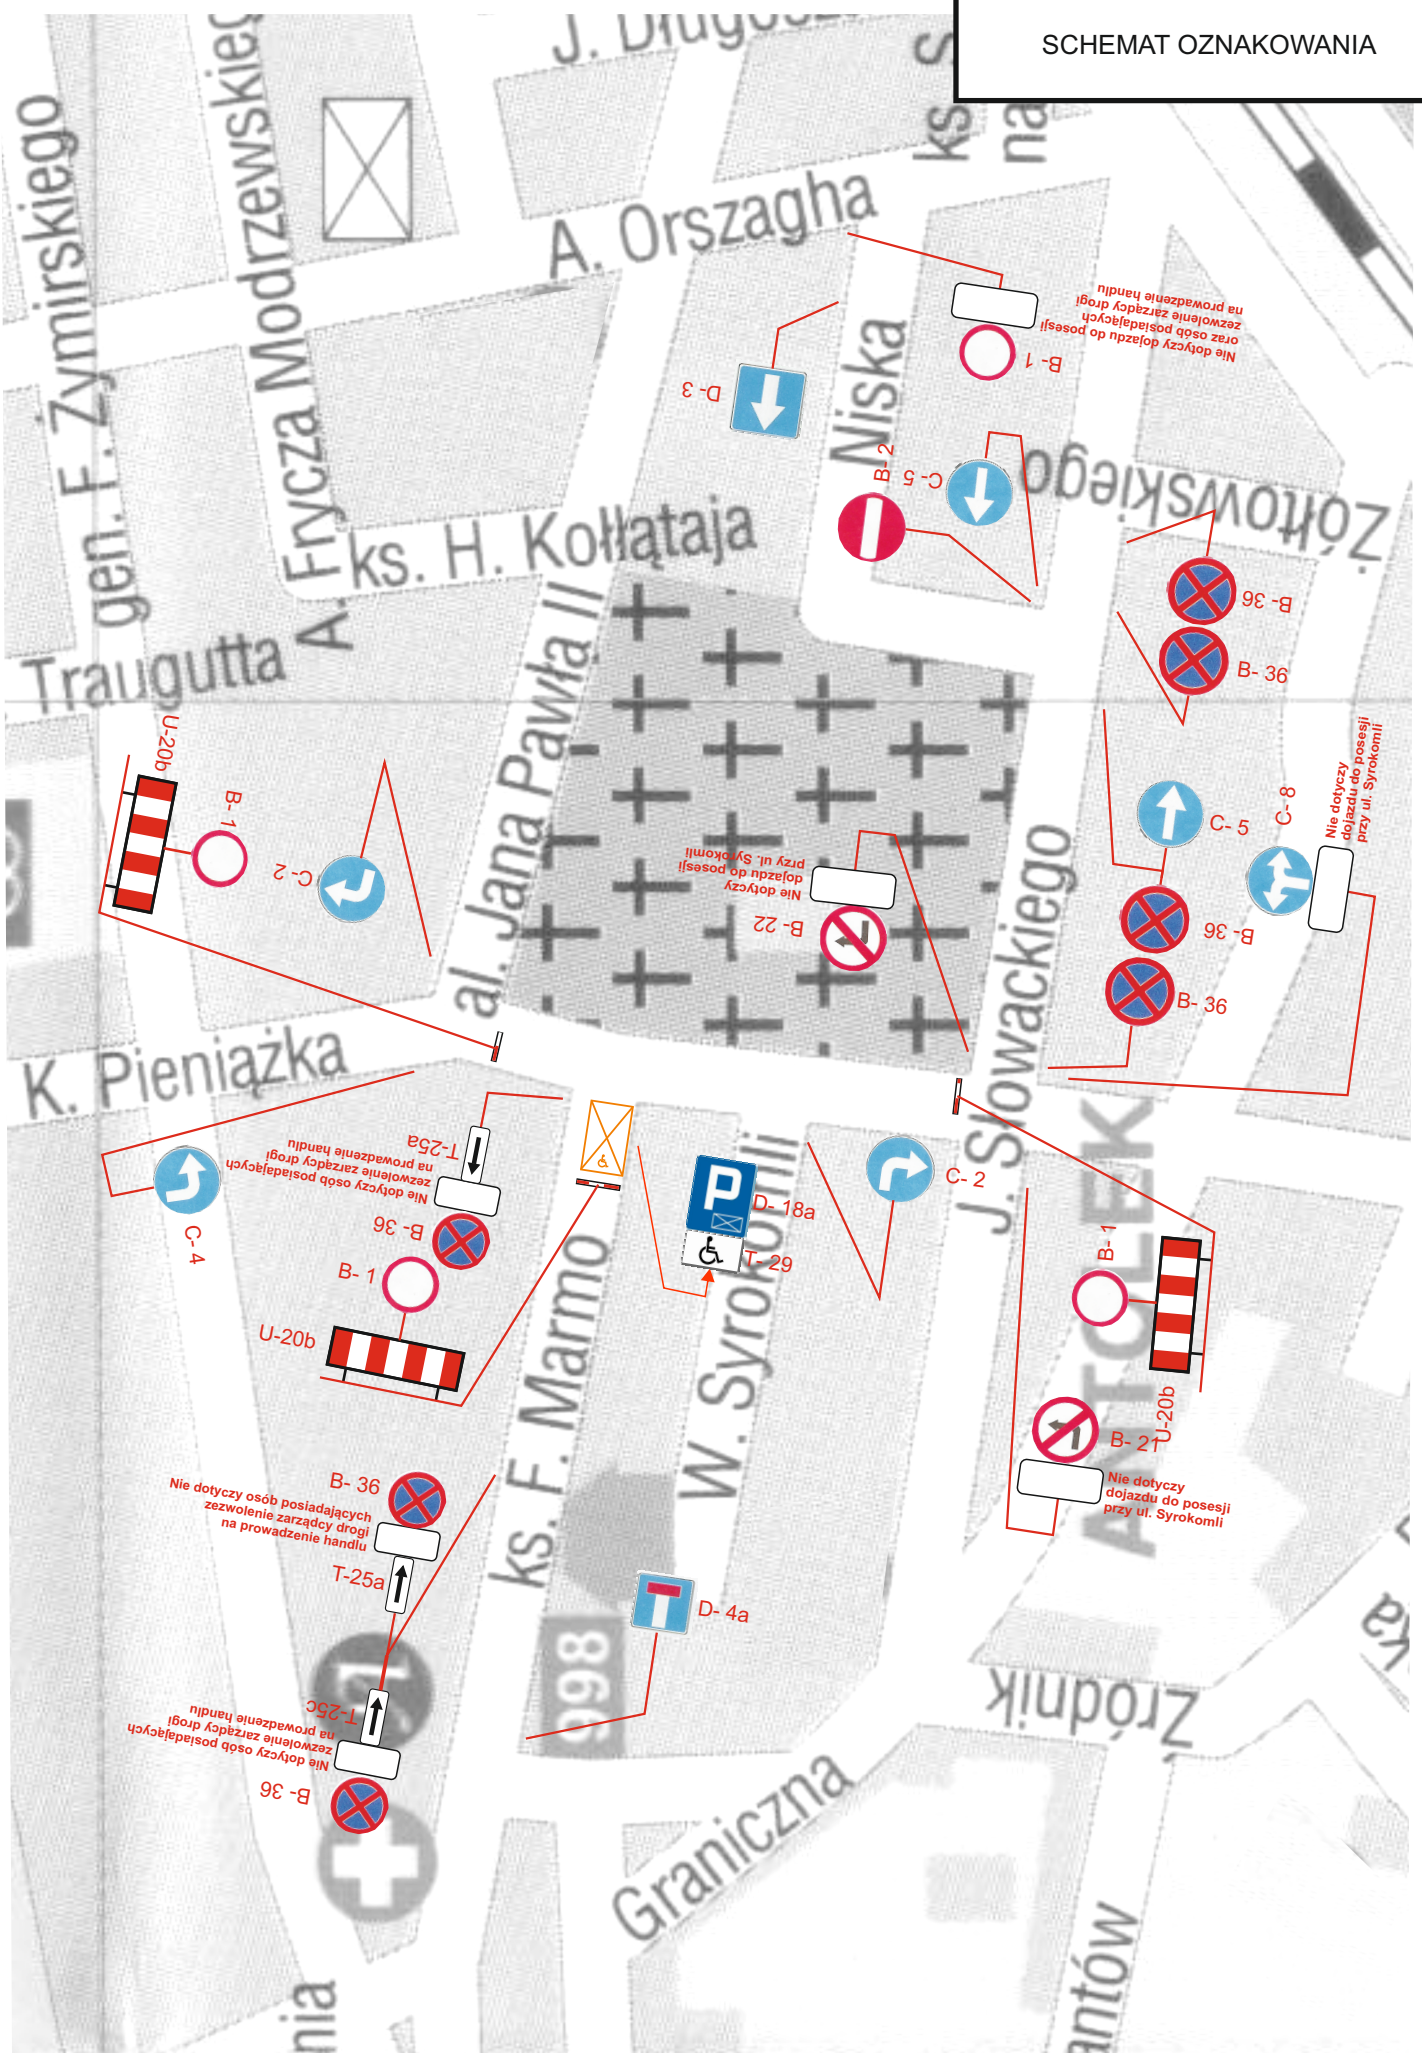

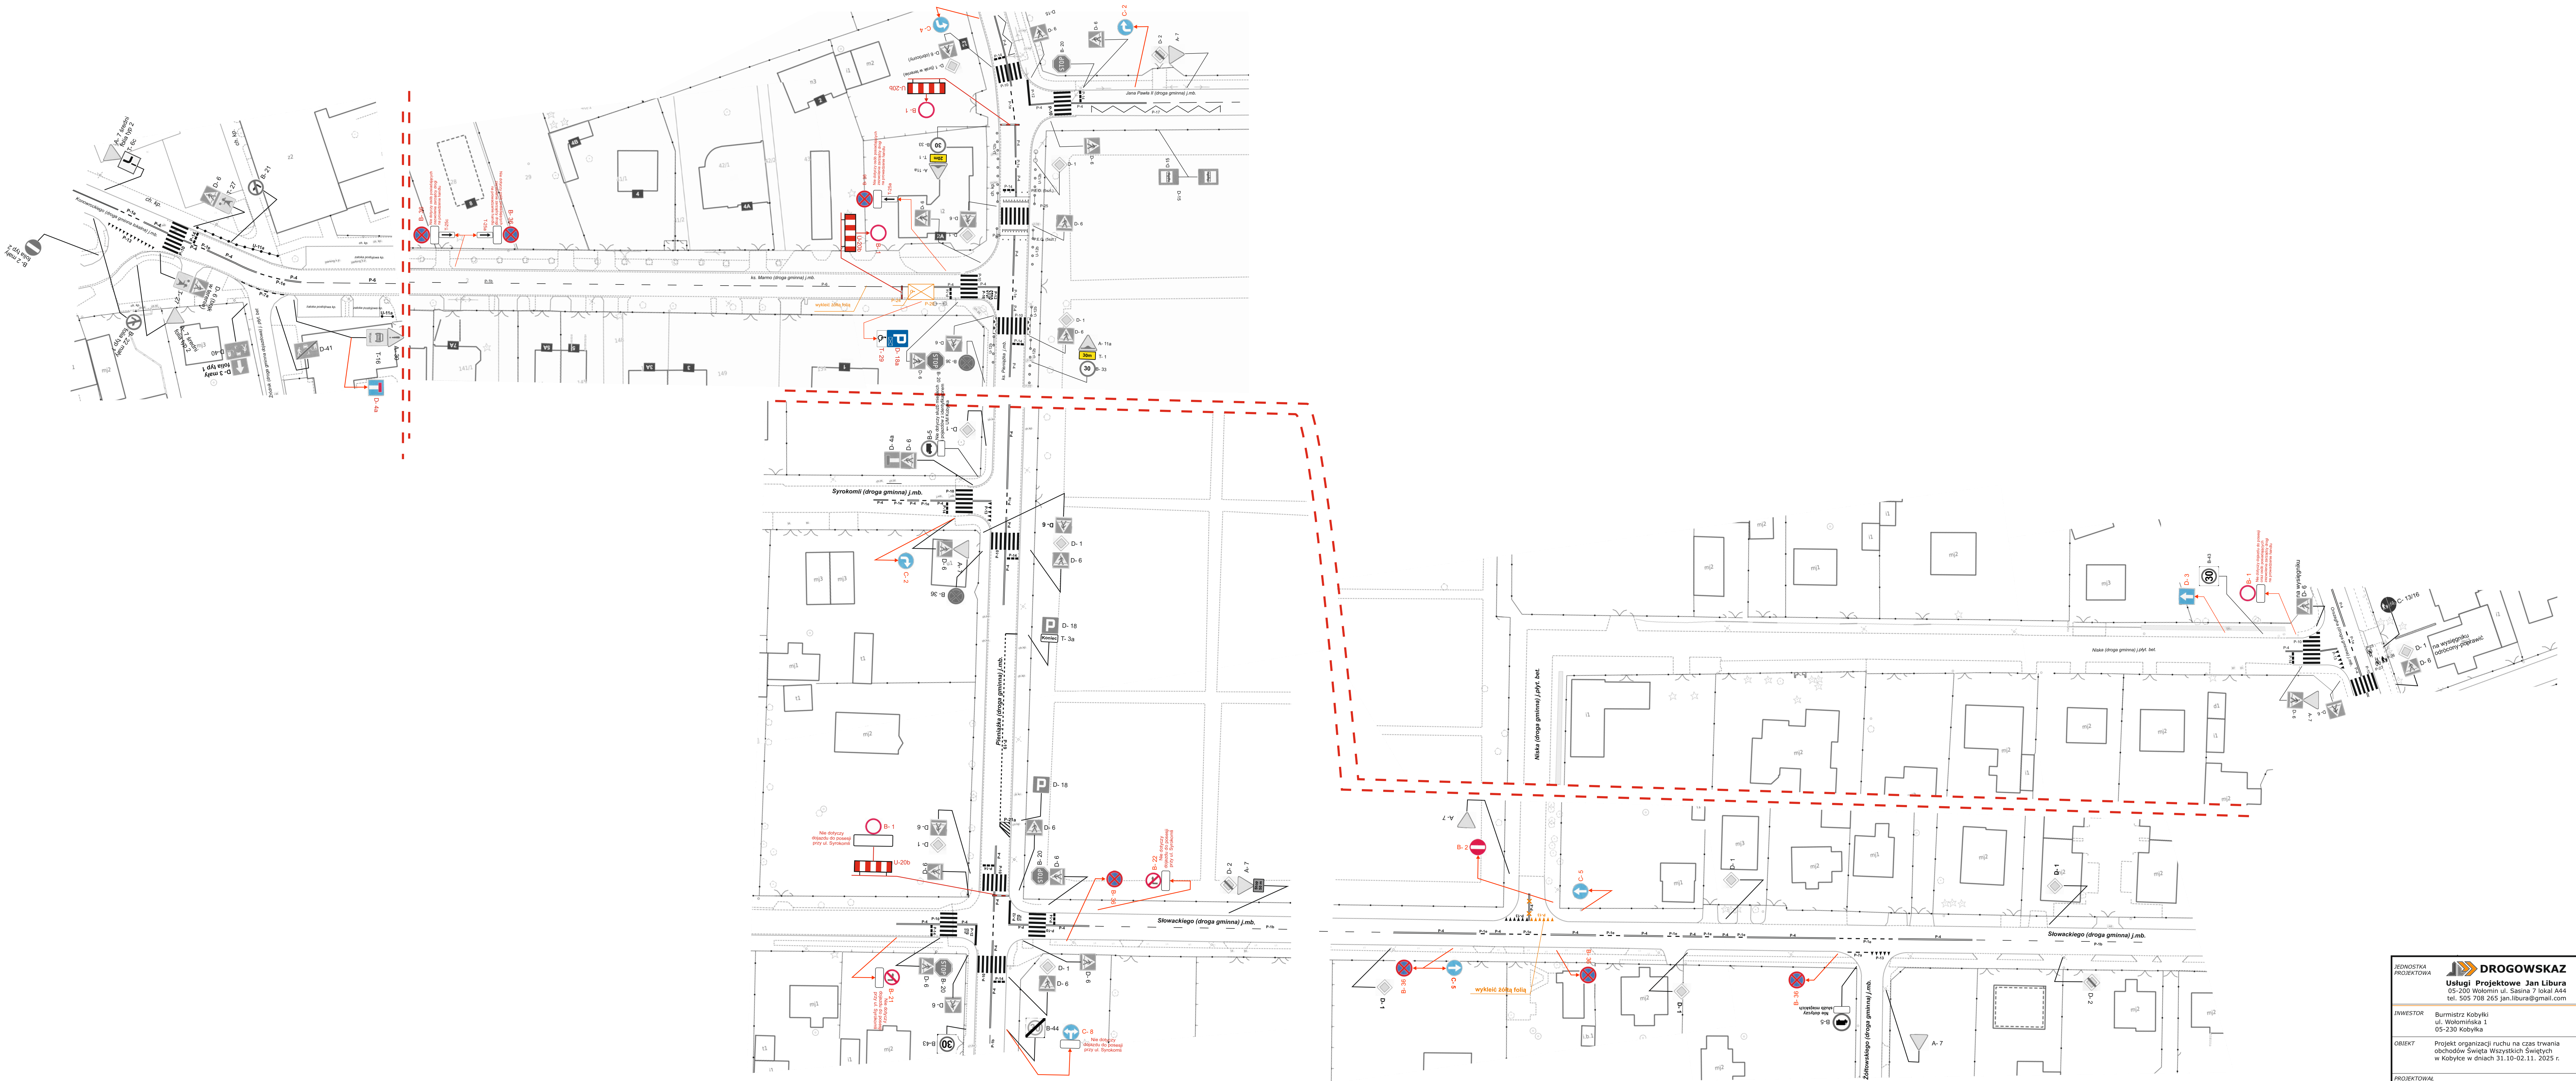

JEDNOSTKA PROJEKTOWA	DROGOWSKAZ Usługi Projektowe Jan Libura 05-230 Wołomin ul. Sasina 7 lokal A44 tel. 505 708 265 jan.libura@gmail.com		
INWESTOR	Burmistrz Kobyliki ul. Wołomińska 1 05-230 Kobyłka		
OBIEKT	Projekt organizacji ruchu na czas trwania obchodów Święta Wszystkich Świętych w Kobyłce w dniach 31.10-02.11. 2025 r.		
PROJEKTOWAŁ	Inż. Jan Libura		
RYSUJEK	Czasowa organizacja ruchu		
BRANŻA	NR RYSUNKU	SKALA	DATA
DR	1	1:500	09.2025