RZUT PARTERU
1:100

LEGENDA :

- ŁĄCZNIK JEDNOBIEGUNOWY, IP44, P/T
- ŁĄCZNIK JEDNOBIEGUNOWY, IP44, N/T
- ŁĄCZNIK JEDNOBIEGUNOWY, IP44, P/T
- ŁĄCZNIK JEDNOBIEGUNOWY, P/T
- ŁĄCZNIK ŚWIECZNIKOWY, P/T
- ŁĄCZNIK ŚWIECZNIKOWY, IP44, P/T
- ŁĄCZNIK ŚWIECZNIKOWY, IP44, N/T
- ŁĄCZNIK SCHODOWY, P/T
- ŁĄCZNIK SCHODOWY,IP44, N/T
- CZUJNIK RUCHU WYS. CZĘSTOTLIWOŚCI, 360 ST. IP20 1200W, BIAŁY
- CZUJNIK RUCHU 360 ST. IP44 1000W, BIAŁY
- GNIAZDO WTYKOWE, 230V, 16A, Z BOLCEM OCHR. PODWÓJNE, P/T
- GNIAZDO WTYKOWE, 230V, 16A, IP44, Z BOLCEM OCHR. POJEDYNCZE, P/T
- GNIAZDO WTYKOWE, 230V, 16A, IP44, Z BOLCEM OCHR. PODWÓJNE, P/T
- GNIAZDO WTYKOWE, 230V, 16A, IP44, Z BOLCEM OCHR. PODWÓJNE, N/T
- GNIAZDO WTYKOWE, 230V, 16A, IP55, Z BOLCEM OCHR. PODWÓJNE, N/T
- 2xGNIAZDO WTYKOWE, DATA KODOWANE,230V,16A Z BOLCEM OCHR. POJEDYNCZE, P/T,
- 2xGNIAZDO WTYKOWE, DATA KODOWANE ,230V,16A Z BOLCEM OCHR. POJEDYNCZE, P/T,
- 2xGNIAZDO WTYKOWE, DATA KODOWANE,230V,16A Z BOLCEM OCHR. POJEDYNCZE, P/T,
- GNIAZDO 400V, 32A z rozłącznikiem
- TABLICA ROZDZIELCZA
- PRZEJŚCIE PRZEWODÓW POMIĘDZY KONDYGNACJAMI
- W WENTYLATOR ELEKTRYCZNY (ŁAZIENKOWY)

- A opr. A – MONZA 2x36W, PAR, IP 20, EVG
- B opr. B – FIBRA 2x36W, IP65, EVG
- C opr. C – LATTE NEW, OPAL, 2x36W, IP40, EVG
- C1 opr. C1– SOLAR OL, 2x18W, IP40, EVG
- D opr. D– AMETYST 2x18W PC OPAL, IP65, EVG
- E opr. E – OVAL 100, IP44
- opr. F – SATURN 2x18W, IP 54, EVG
- opr. G – NAŚW. STYLE SM, 150W, IP66
- K – kinkiet kryształowy K–MA01444W–2, 2xE14, max 40W
- Ż – żyrandol kryształowy 224–RADKA–V 5xE14, max 40W
- O.E. opr. ewakuacyjna LUMAX D, 1x8W, t=2h, IP40
- AW OPR. Z MODUŁEM AWARYJNYM

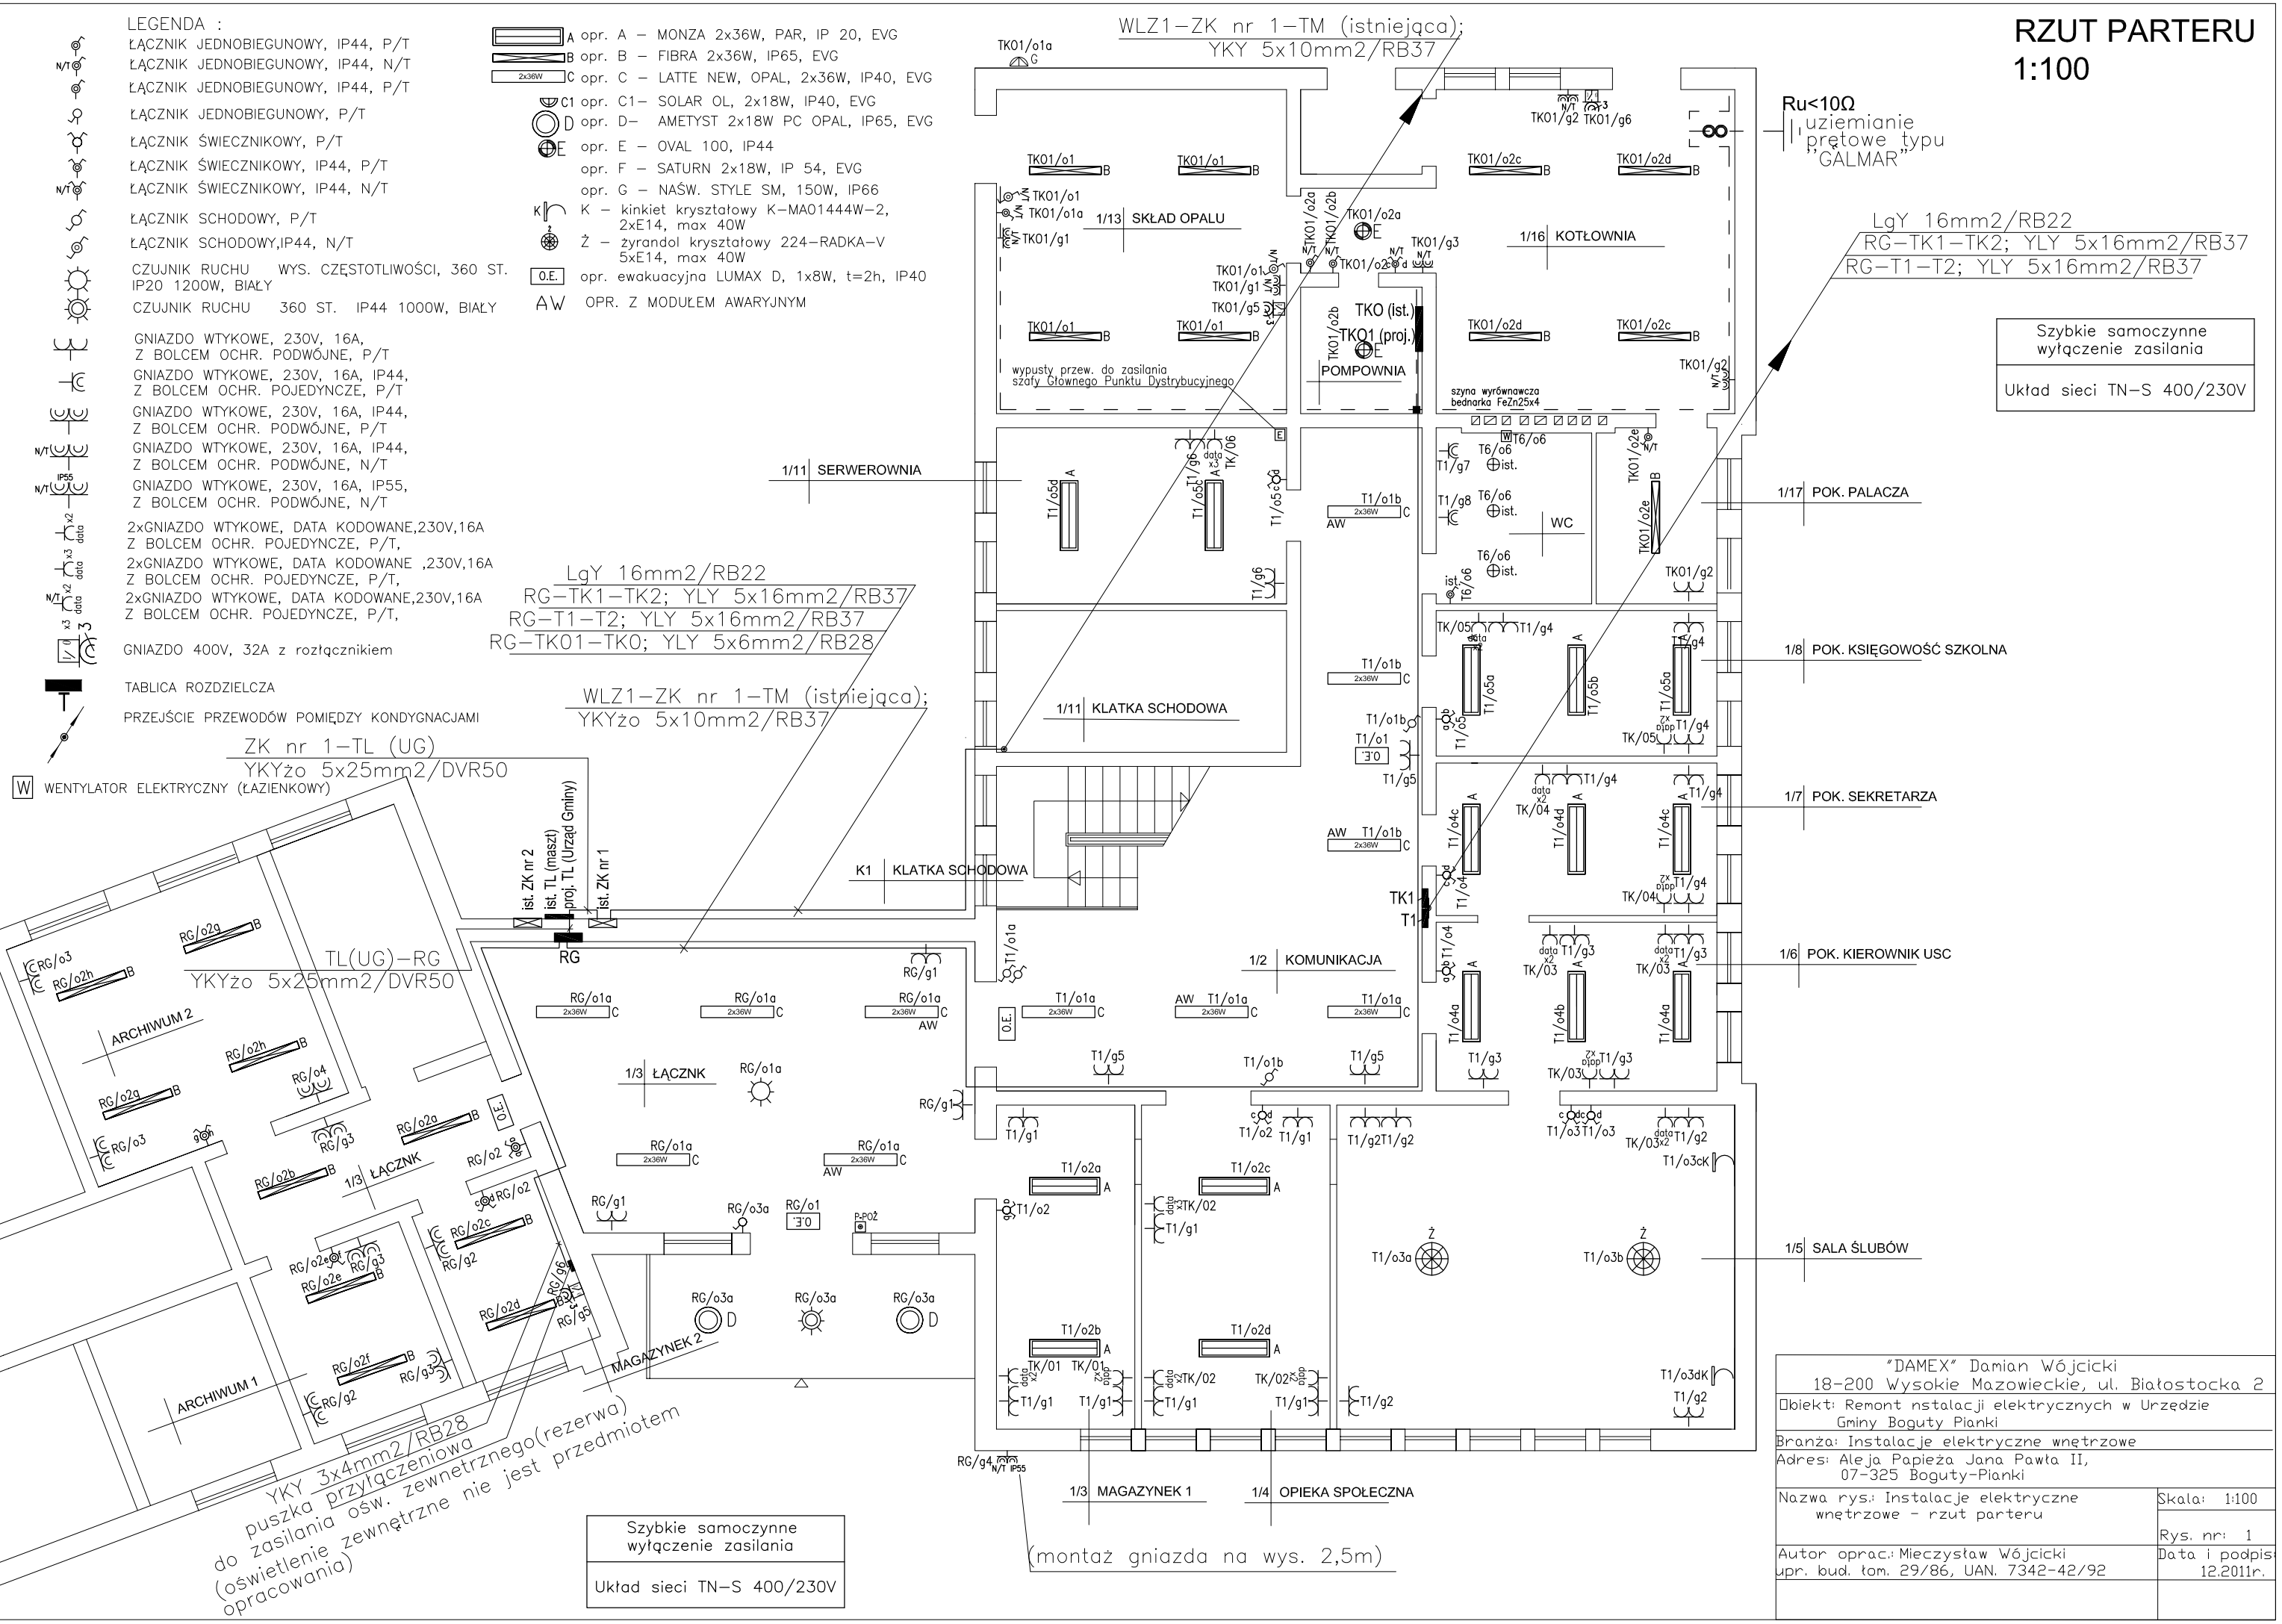

"DAMEX" Damian Wójcicki 18-200 Wysokie Mazowieckie, ul. Białostocka 2	
Obiekt: Remont nstalacji elektrycznych w Urzędzie Gminy Boguty Pianki	
Branża: Instalacje elektryczne wnętrzowe	
Adres: Aleja Papieża Jana Pawła II, 07-325 Boguty-Pianki	
Nazwa rys.: Instalacje elektryczne wnętrzowe - rzut parteru	Skala: 1:100
	Rys. nr: 1
Autor oprac.: Mieczysław Wójcicki upr. bud. łom. 29/86, UAN. 7342-42/92	Data i podpis: 12.2011r.