


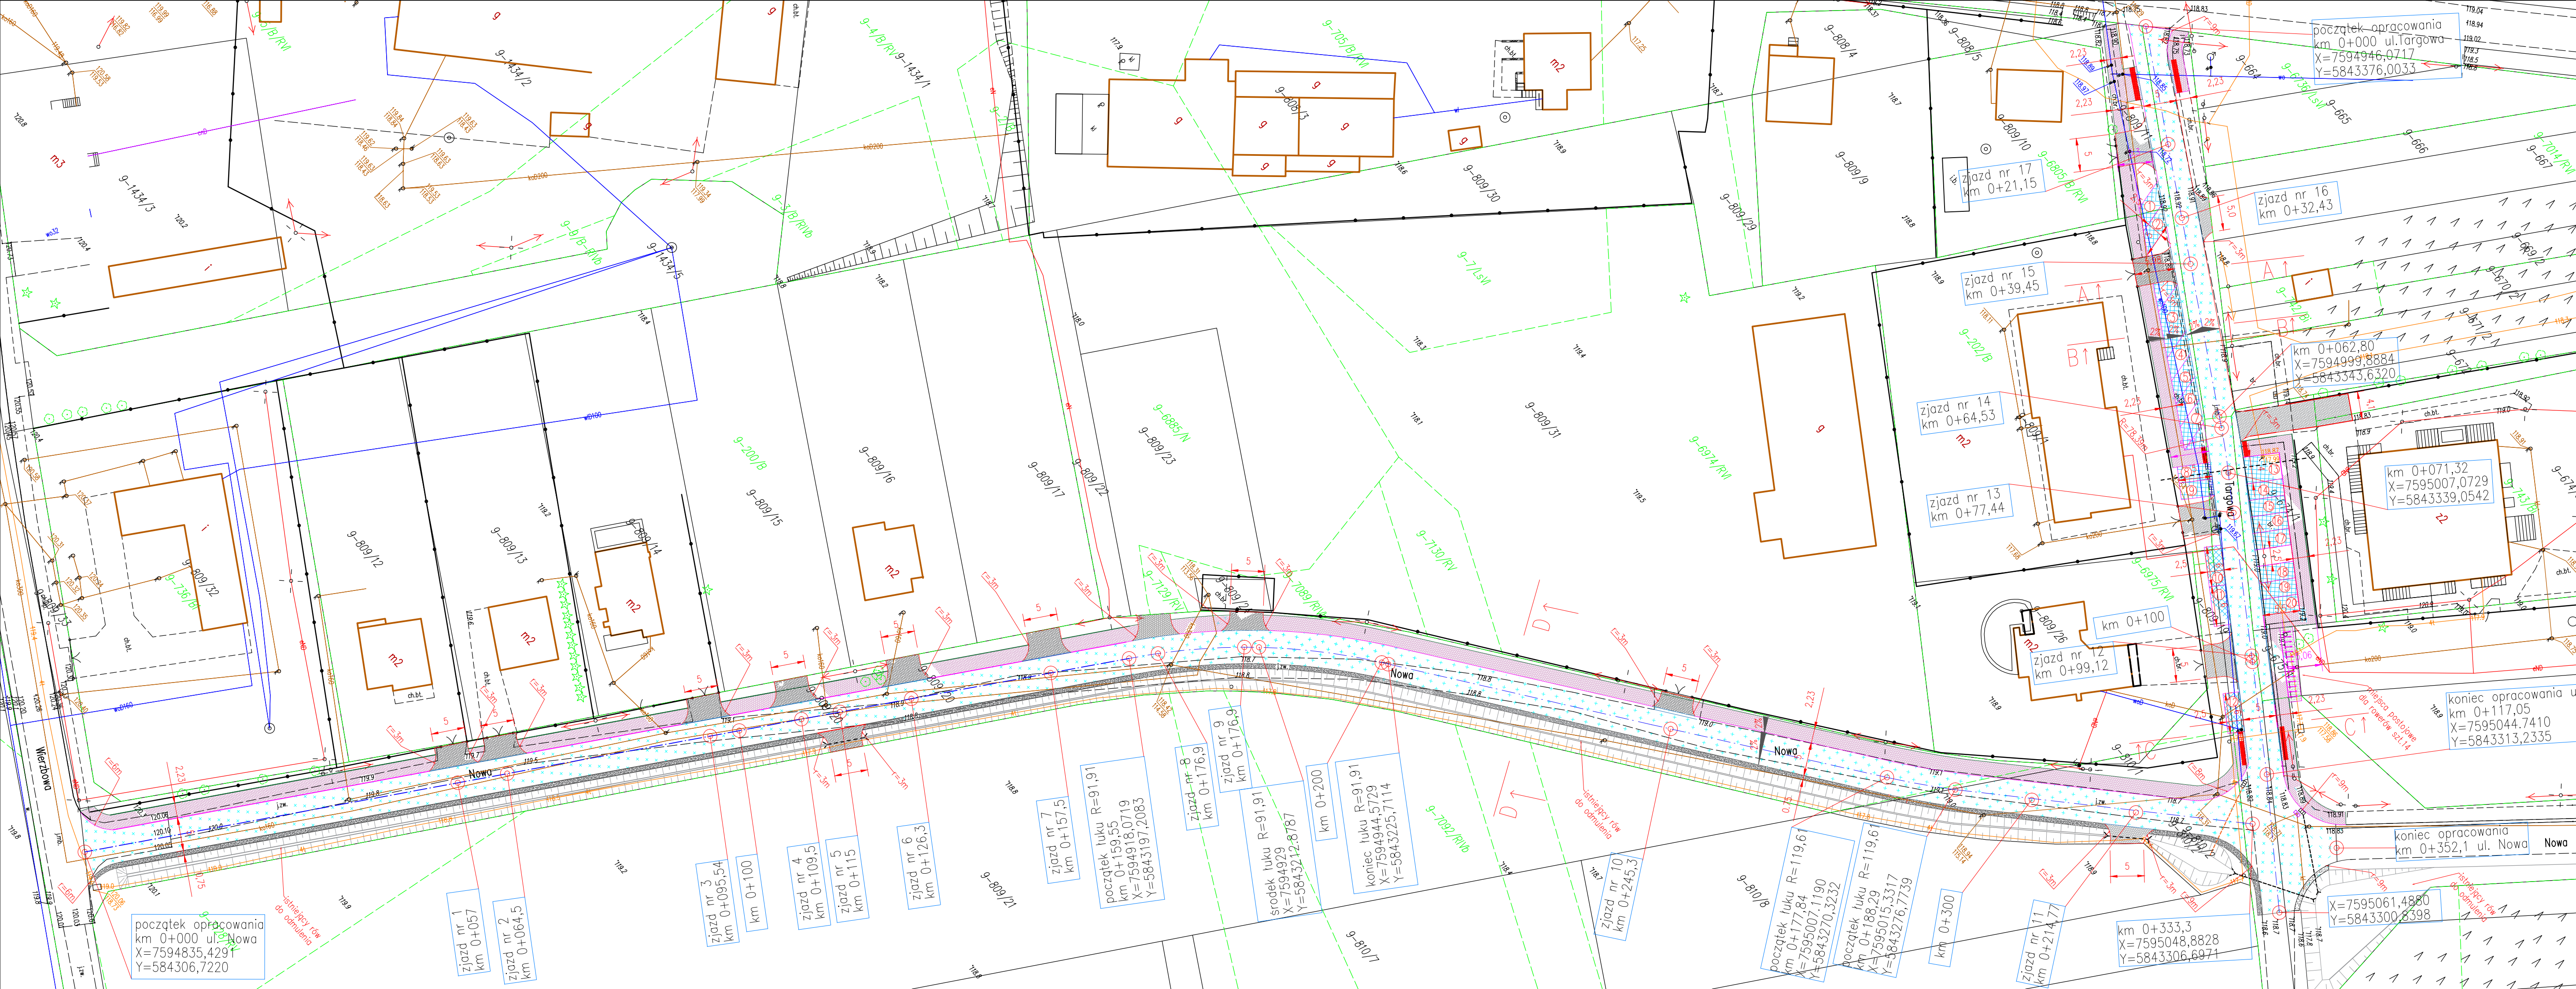

- LEGENDA
- krawężnik 15x30cm
 - krawężnik wtopiony 15x30cm
 - opornik betonowy 12x25x100cm
 - obrzeże betonowe 8x30cm
 - oś jezdni
 - przepust HDPE Ø 400
 - chodnik z kostki gr. 6cm
 - zjazd z kostki gr. 8cm
 - jezdnia asfaltowa
 - Miejsca parkingowe
 - Wpust sciekowy projektowany
 - Wpust sciekowy istniejący
 - Przykanalik Ø 200
 - Pobocze utwardzone kruszywem łamanym 0-31,5mm C_{30/50}
 - Płytki ostrzegawcze z wypustkami okrągłymi 30x30 cm

TYTUŁ PROJEKTU: PRZEBUDOWA UL. NOWEJ I UL. TARGOWEJ W M. BOGUTY PIANKI				
INWESTOR: Wójt Gminy Boguty - Pianki AL. Jana Pawła II 45 07-325 Boguty Pianki		Jednostka opracowująca : PROEPSIL INŻYNIERIA LĄDOWA Sp. z o.o. ul. Grodzki 3B 07-300 Ostrow Maz. tel. 790 364 366		
STADIUM PROJEKTU: Projekt wykonawczy		BRANŻA: DROGOWA		
TYTUŁ RYSUNKU: ZAGOSPODAROWANIE TERENU				
SKALA: 1:500	DATA: 05.04.2019	NR TOMU: D1	NR RYS.: 2	
FUNKCJA:	IMIĘ I NAZWISKO:	NR UPRAWNIENI:	SPECJALNOŚĆ:	PODPIS:
PROJEKTANT:	mgr inż. Paweł Sobieski	MAZ/0498/WBD/16	drogowa	