



SCHEMAT TECHNOLOGICZNY STACJI UZDATNIANIA WODY ZAWISTY-DWORAKI

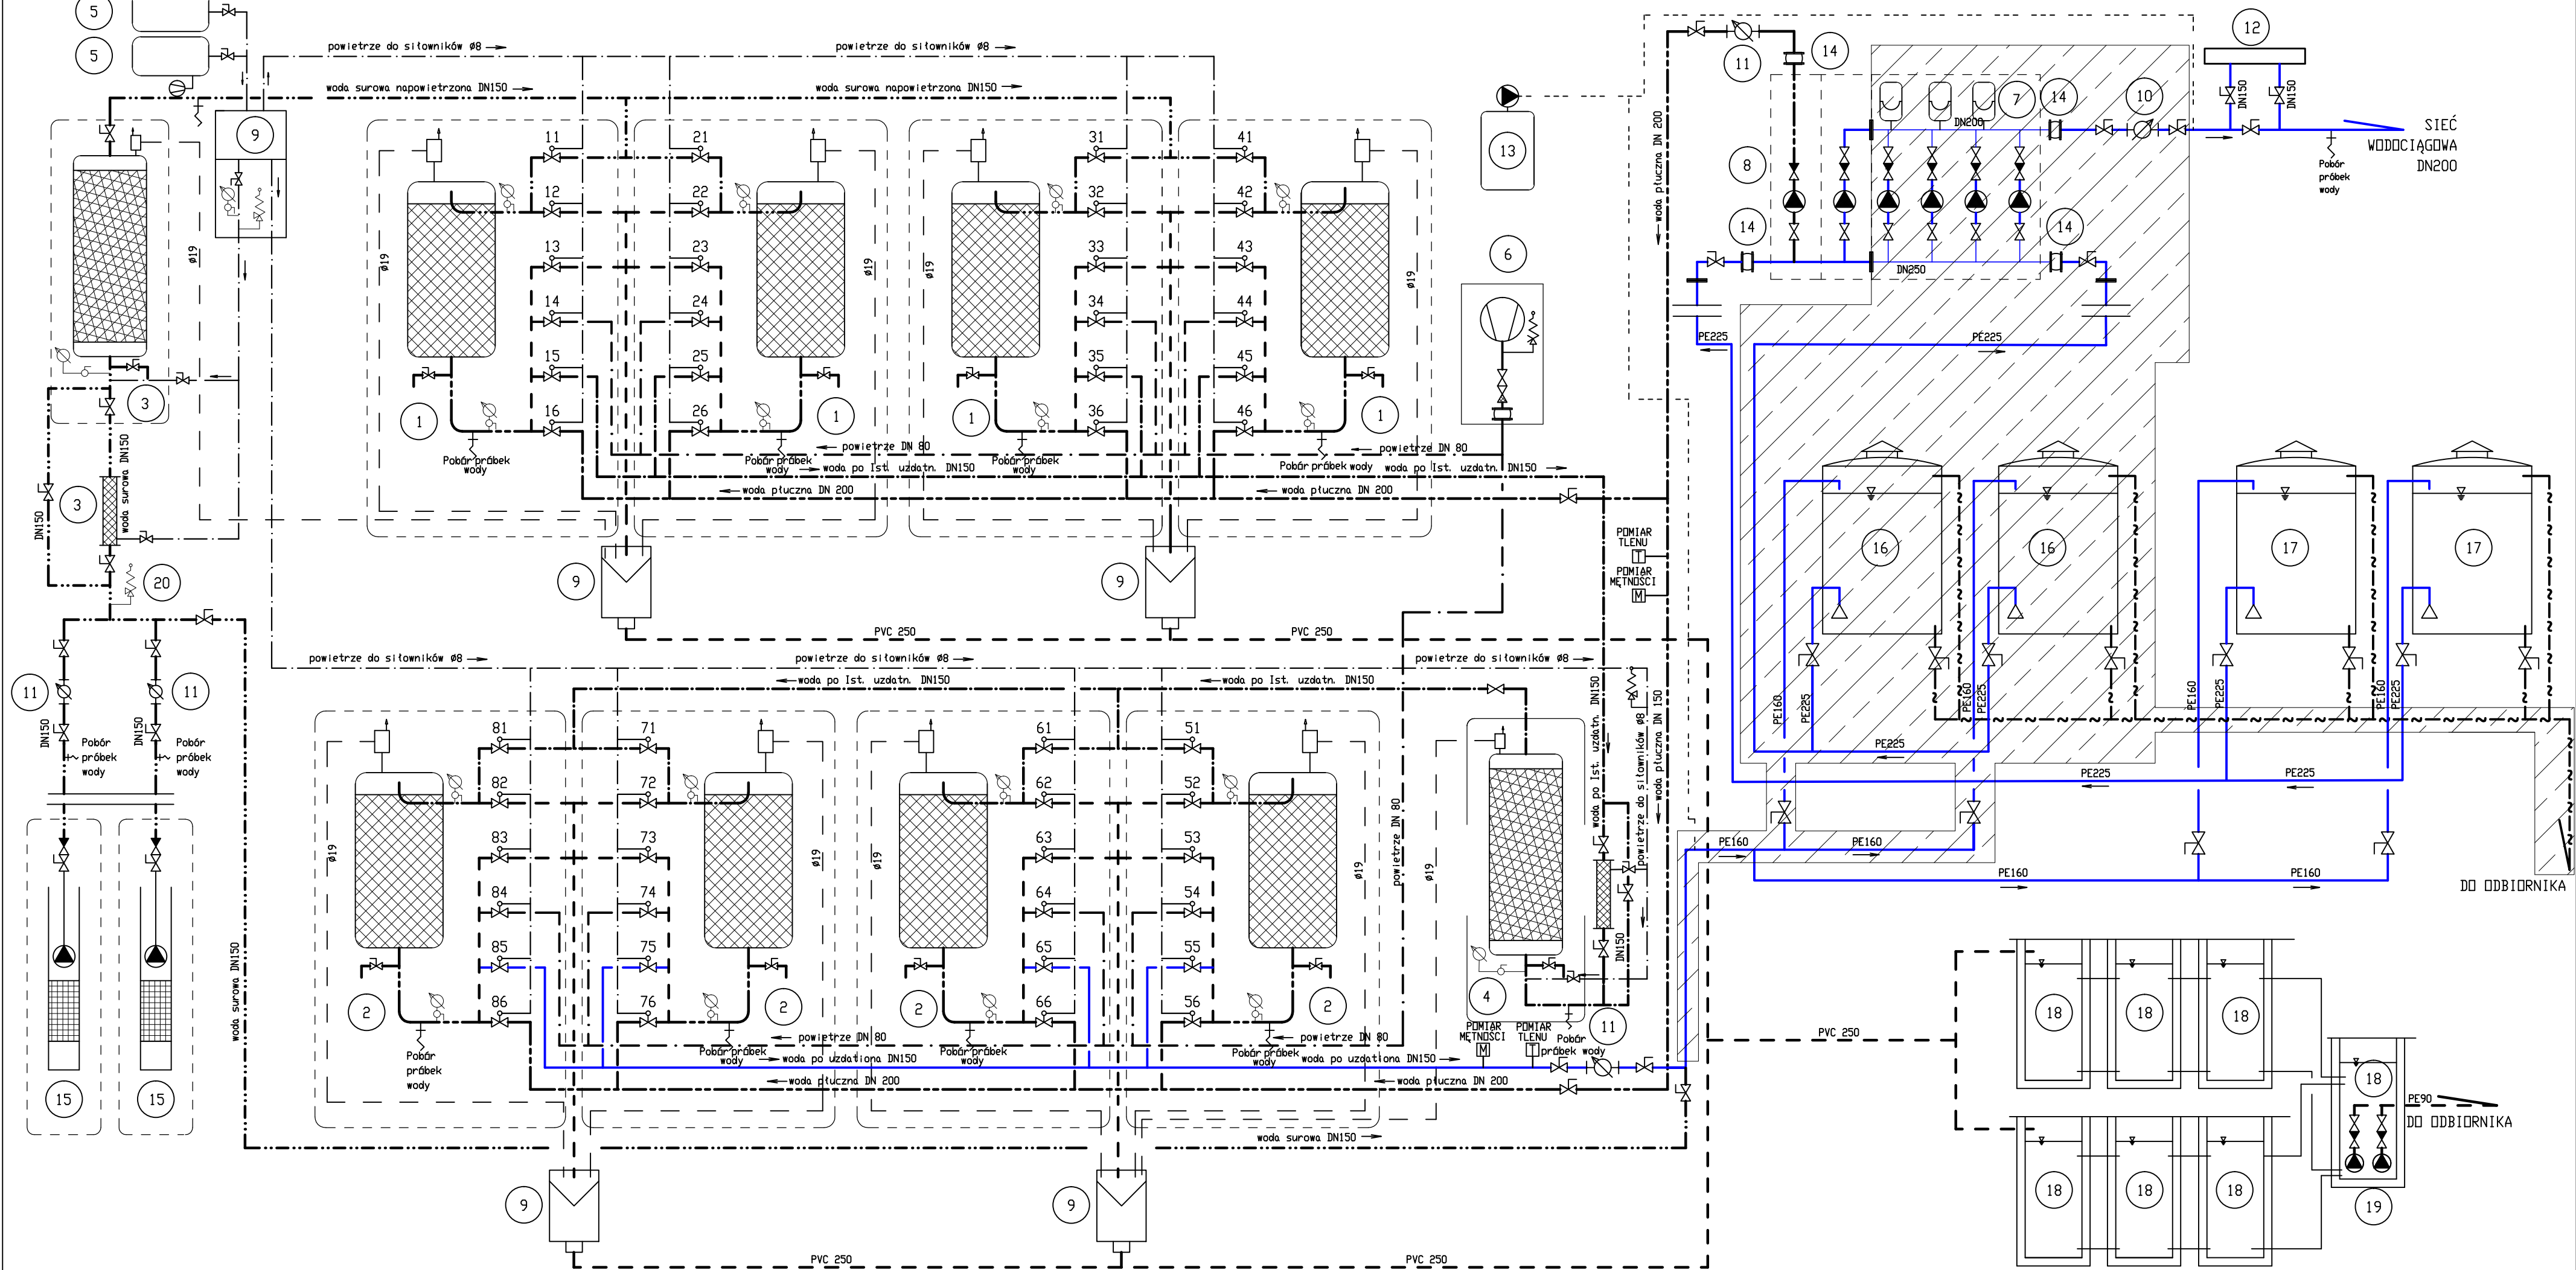

LEGENDA

- 11,21,31,41 PRZEPUSTNICE Z SIŁOWNIKIEM PNEUMATYCZNYM: WODA SUROWA DN 80
12,22,32,42 PRZEPUSTNICE Z SIŁOWNIKIEM PNEUMATYCZNYM: POPLUCZNY DN 200
13,23,33,43 PRZEPUSTNICE Z SIŁOWNIKIEM PNEUMATYCZNYM: SPUST I FILTRATU DN 80
14,24,34,44 PRZEPUSTNICE Z SIŁOWNIKIEM PNEUMATYCZNYM: POWIETRZE DN 80
15,25,35,45 PRZEPUSTNICE Z SIŁOWNIKIEM PNEUMATYCZNYM: WODA UZDATNIONA I ST. DN 80
16,26,36,46 PRZEPUSTNICE Z SIŁOWNIKIEM PNEUMATYCZNYM: WODA POPLUCZNA DN 200
51,61,71,81 PRZEPUSTNICE Z SIŁOWNIKIEM PNEUMATYCZNYM: WODA UZDATNIONA PO I ST. DN 80
52,62,72,82 PRZEPUSTNICE Z SIŁOWNIKIEM PNEUMATYCZNYM: POPLUCZNY DN 200
53,63,73,83 PRZEPUSTNICE Z SIŁOWNIKIEM PNEUMATYCZNYM: SPUST I FILTRATU DN 80
54,64,74,84 PRZEPUSTNICE Z SIŁOWNIKIEM PNEUMATYCZNYM: POWIETRZE DN 80
55,65,75,85 PRZEPUSTNICE Z SIŁOWNIKIEM PNEUMATYCZNYM: WODA UZDATNIONA DN 80
56,66,76,86 PRZEPUSTNICE Z SIŁOWNIKIEM PNEUMATYCZNYM: WODA POPLUCZNA DN 200

- 1 Zestaw filtracyjny (odżelazianie)
2 Zestaw filtracyjny (odmanganianie)
3 Zestaw aeracji DN2000+mieszczacz
4 Zestaw aeracji DN1600+mieszczacz
5 Zestaw sprężarki
6 Zestaw dmuchawy
7 Zestaw hydroforowy - istniejący, rozbudowa o 1 pompę
8 Zestaw pompy płuczonej
9 Zbiornik kontrolno-pomiarowy
10 Przepływomierz - istniejący - przeniesienie
11 Przepływomierz - projektowany
12 Zestaw lampy UV
13 Zestaw dozowania podchlorynu sodu istniejący - przeniesienie
14 Łącznik amortyzacyjny
15 Zespół pompy głębinowej
16 Zbiornik retencyjny wody V=100m3 - istniejący
17 Zbiornik retencyjny wody V=100m3 - projektowany
18 Odostojnik popłuczyn
19 Pompownia wód popłucznych
20 Zawór bezpieczeństwa

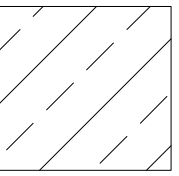

Istniejące instalacje, urządzenia SUW: pozostające bez zmian - zbiorniki retencyjne przebudowywane - zestaw hydroforowy

<div>WentiSan</div> <div>WENTISAN Krzysztof Paszko</div> <div>15-124 Białystok, ul. Gen.Wł. Andersa 7/12</div> <div>tel 502 092 007</div> <div>E - mail : wentisan@gmail.com</div>			
Inwestor:	GMINA BOGUTY-PIANKI AL. PAPIEŻA JANA PAWŁA II 45 07-325 BOGUTY-PIANKI	Nr rys:	T1
Obiekt:	PRZEBUDOWA STACJI UZDATNIANIA WODY W MIEJSCOWOŚCI ZAWISTY-DWORAKI,		
Adres Obiektu:	DZIAŁKA NR 9/1 (część), OBRĘB 0029 ZAWISTY-DWORAKI, GMINA BOGUTY-PIANKI		
Nazwa rys:	SCHEMAT TECHNOLOGICZNY STACJI UZDATNIANIA WODY		
	Imię i nazwisko	Nr uprawnień Specjalność	Podpis
Projektant:	mgr inż. Krzysztof Paszko	PDL 0043/PWOS/04 Spec.: sanitarna	
Sprawdzający:	mgr inż. Łukasz Paszko	PDL 0125/PWOS/12 Spec.: sanitarna	
Białystok	31 maj 2021 r.	skala - -	