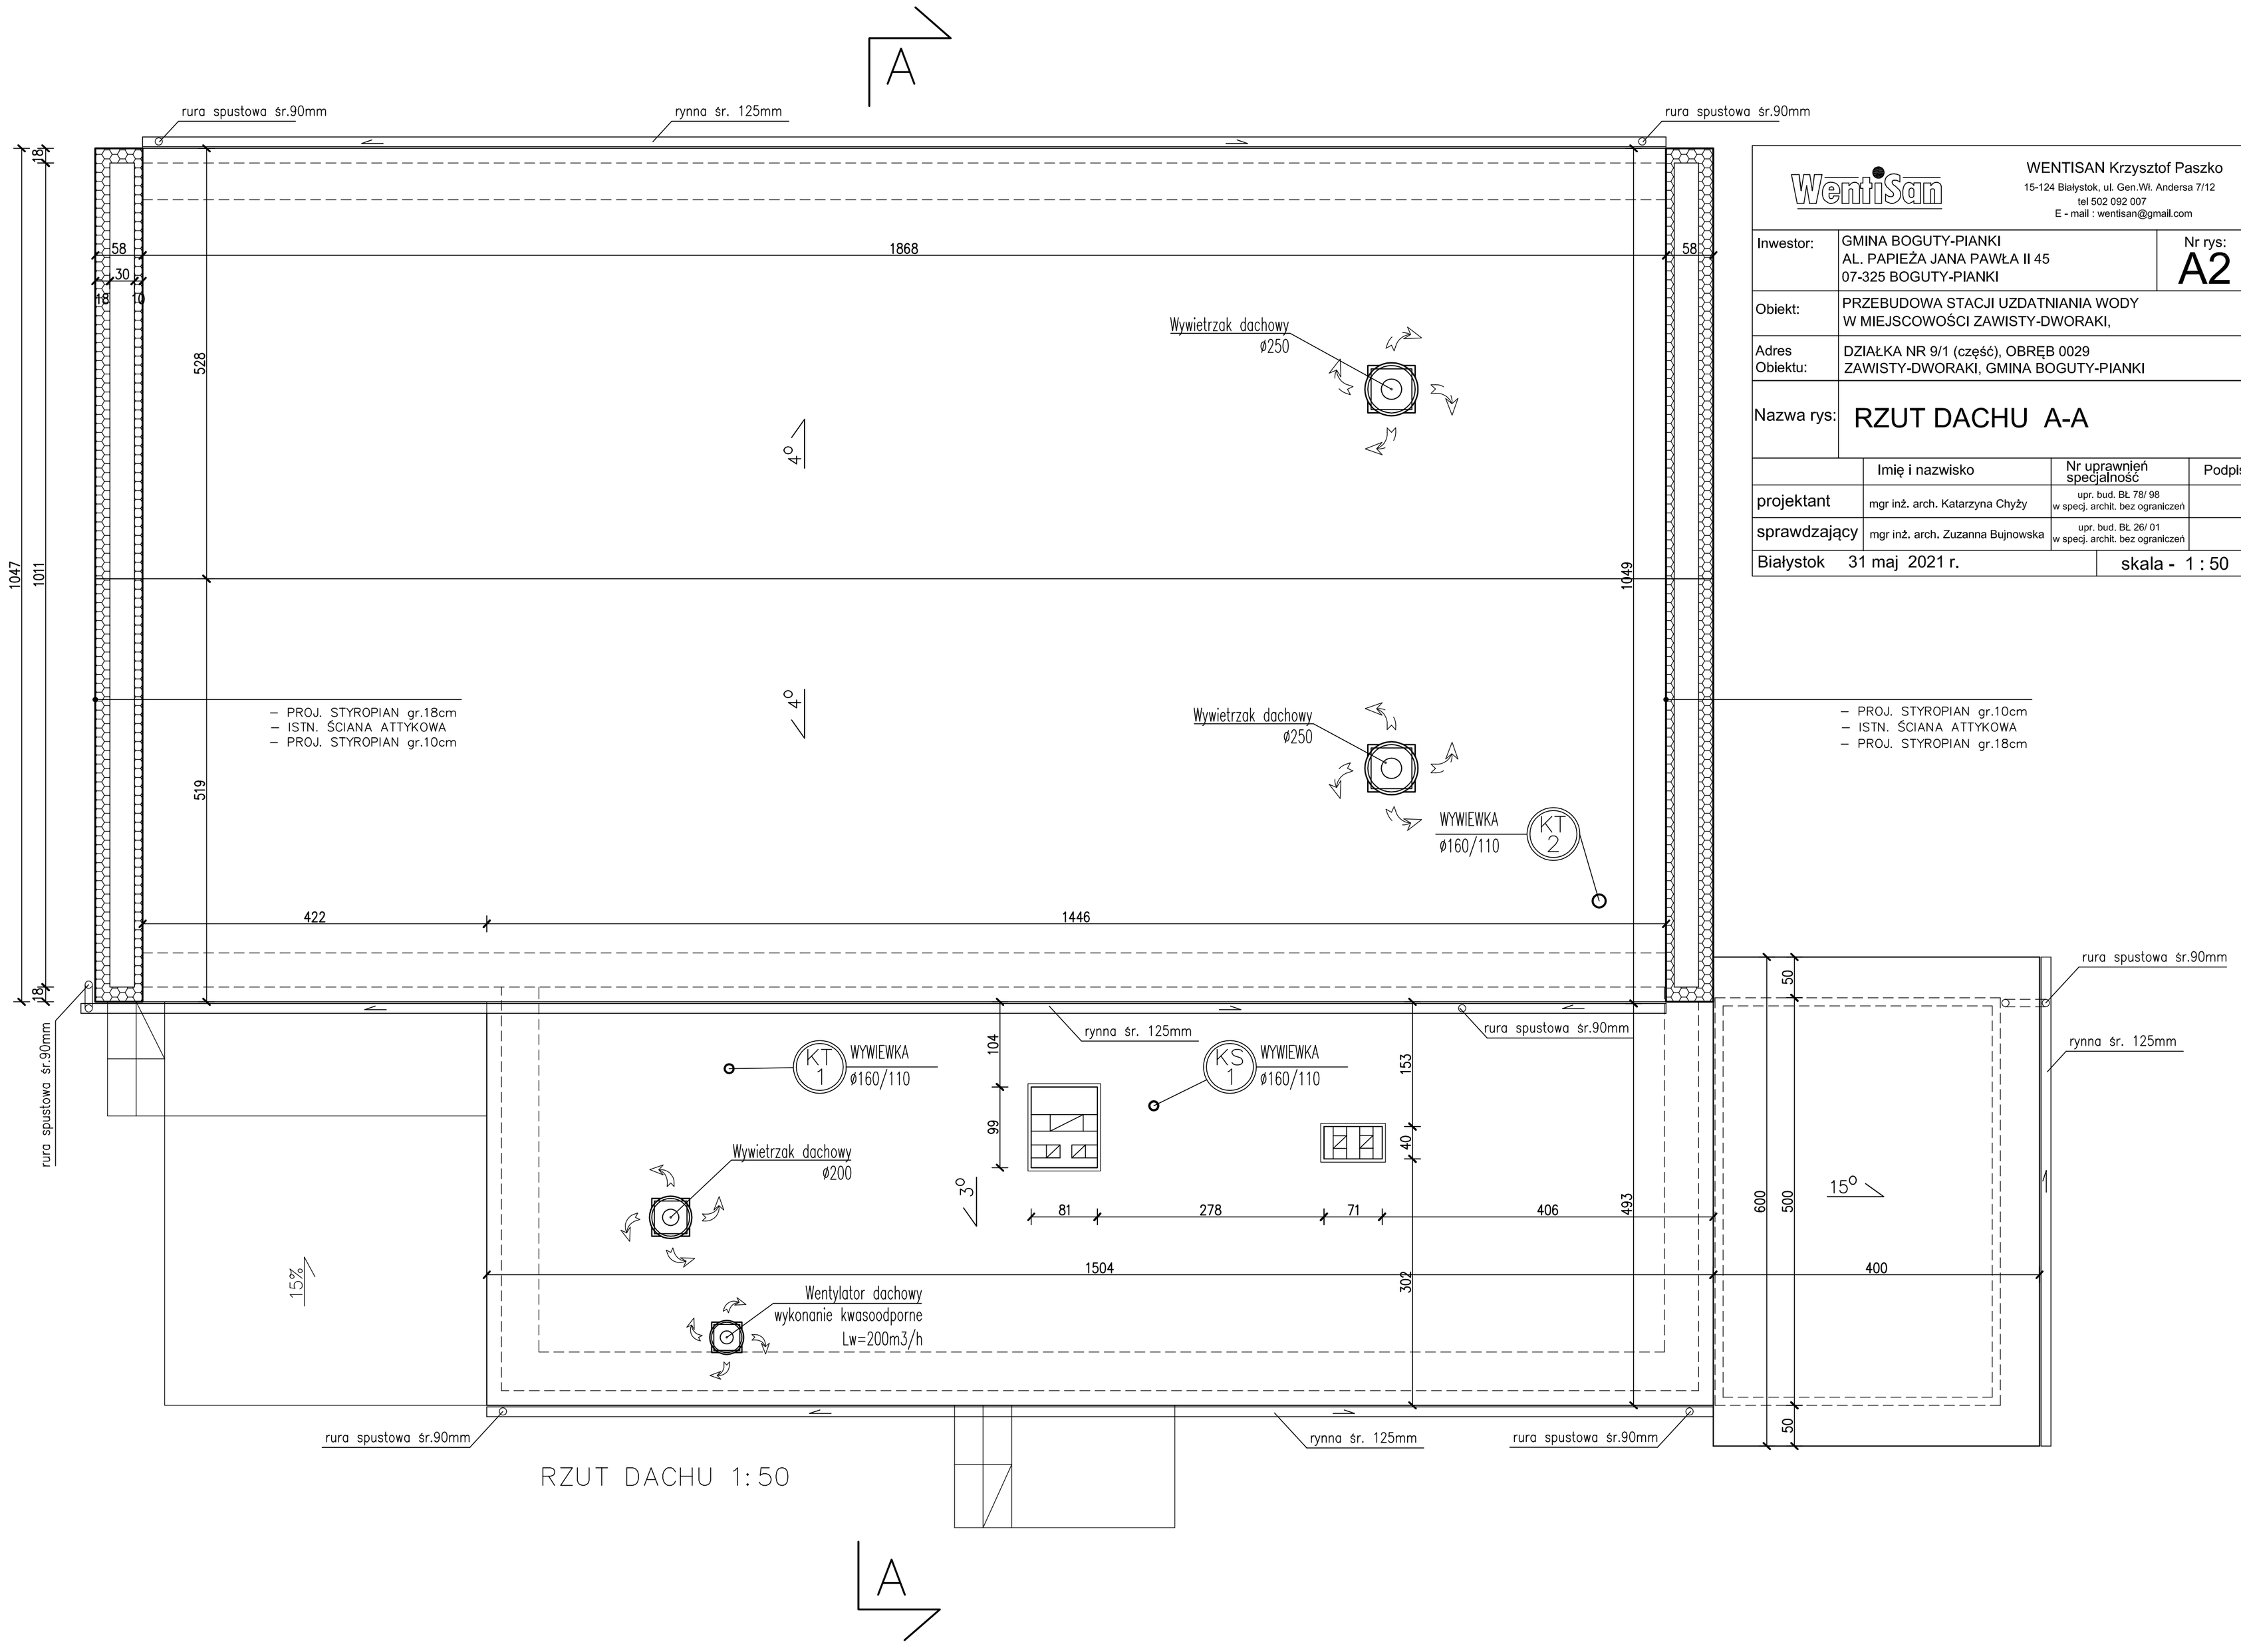

RZUT DACHU 1:50

WENTISAN Krzysztof Paszko
15-124 Białystok, ul. Gen.Wł. Andersa 7/12
tel 502 092 007
E - mail : wentisan@gmail.com

Inwestor:	GMINA BOGUTY-PIANKI AL. PAPIEŻA JANA PAWŁA II 45 07-325 BOGUTY-PIANKI	Nr rys: A2
Obiekt:	PRZEBUDOWA STACJI UZDATNIANIA WODY W MIEJSCOWOŚCI ZAWISTY-DWORAKI,	
Adres Obiektu:	DZIAŁKA NR 9/1 (część), OBRĘB 0029 ZAWISTY-DWORAKI, GMINA BOGUTY-PIANKI	
Nazwa rys:	RZUT DACHU A-A	

	Imię i nazwisko	Nr uprawnień specjalność	Podpis
projektant	mgr inż. arch. Katarzyna Chyży	upr. bud. BŁ 78/ 98 w specj. archit. bez ograniczeń	
sprawdzający	mgr inż. arch. Zuzanna Bujnowska	upr. bud. BŁ 26/ 01 w specj. archit. bez ograniczeń	

Białystok 31 maj 2021 r. skala - 1 : 50