


PROFILE PODŁUŻNE UL. WĄSKIEJ I UL. ŻURAWIEJ
SKALA 1:50/1:500, ARKUSZ 1, W-37 - W-39, W-51 - W-55

ZAKŁAD EKSPERTYZY I PROJEKTOWANIA OCZYSZCZALNI ŚCIEKÓW W KIELCACH - MGR INŻ. ADAM MARZUŁ				Branża
	Imię i nazwisko	Numer uprawnień	Podpis	Drogowa
Projektował	Krzysztof Gosiński	2490		
Opracował	mgr inż. Sebastian Zatorski			Data
Sprawdził	inż. Wojciech Kowalewski	14491		10.2008
Inwestycja	Nawierzchnie i odtworzenie ulic po wykonanych robotach kanalizacyjnych msc. Rogów, gm. Końskie			Skala
				1:50/ 1:500
Obiekt	BUDOWA ULIC: WĄSKIEJ, PODWÓRZOWEJ, NIEPEŁNEJ I ŻURAWIEJ			Stadion:
				P.B.
Przedmiot rysunku	PROFILE PODŁUŻNE, ARKUSZ 1			Numer rysunku
				3.1

UL. WĄSKA

LEGENDA:

- projektowana niweleta
- teren istniejący

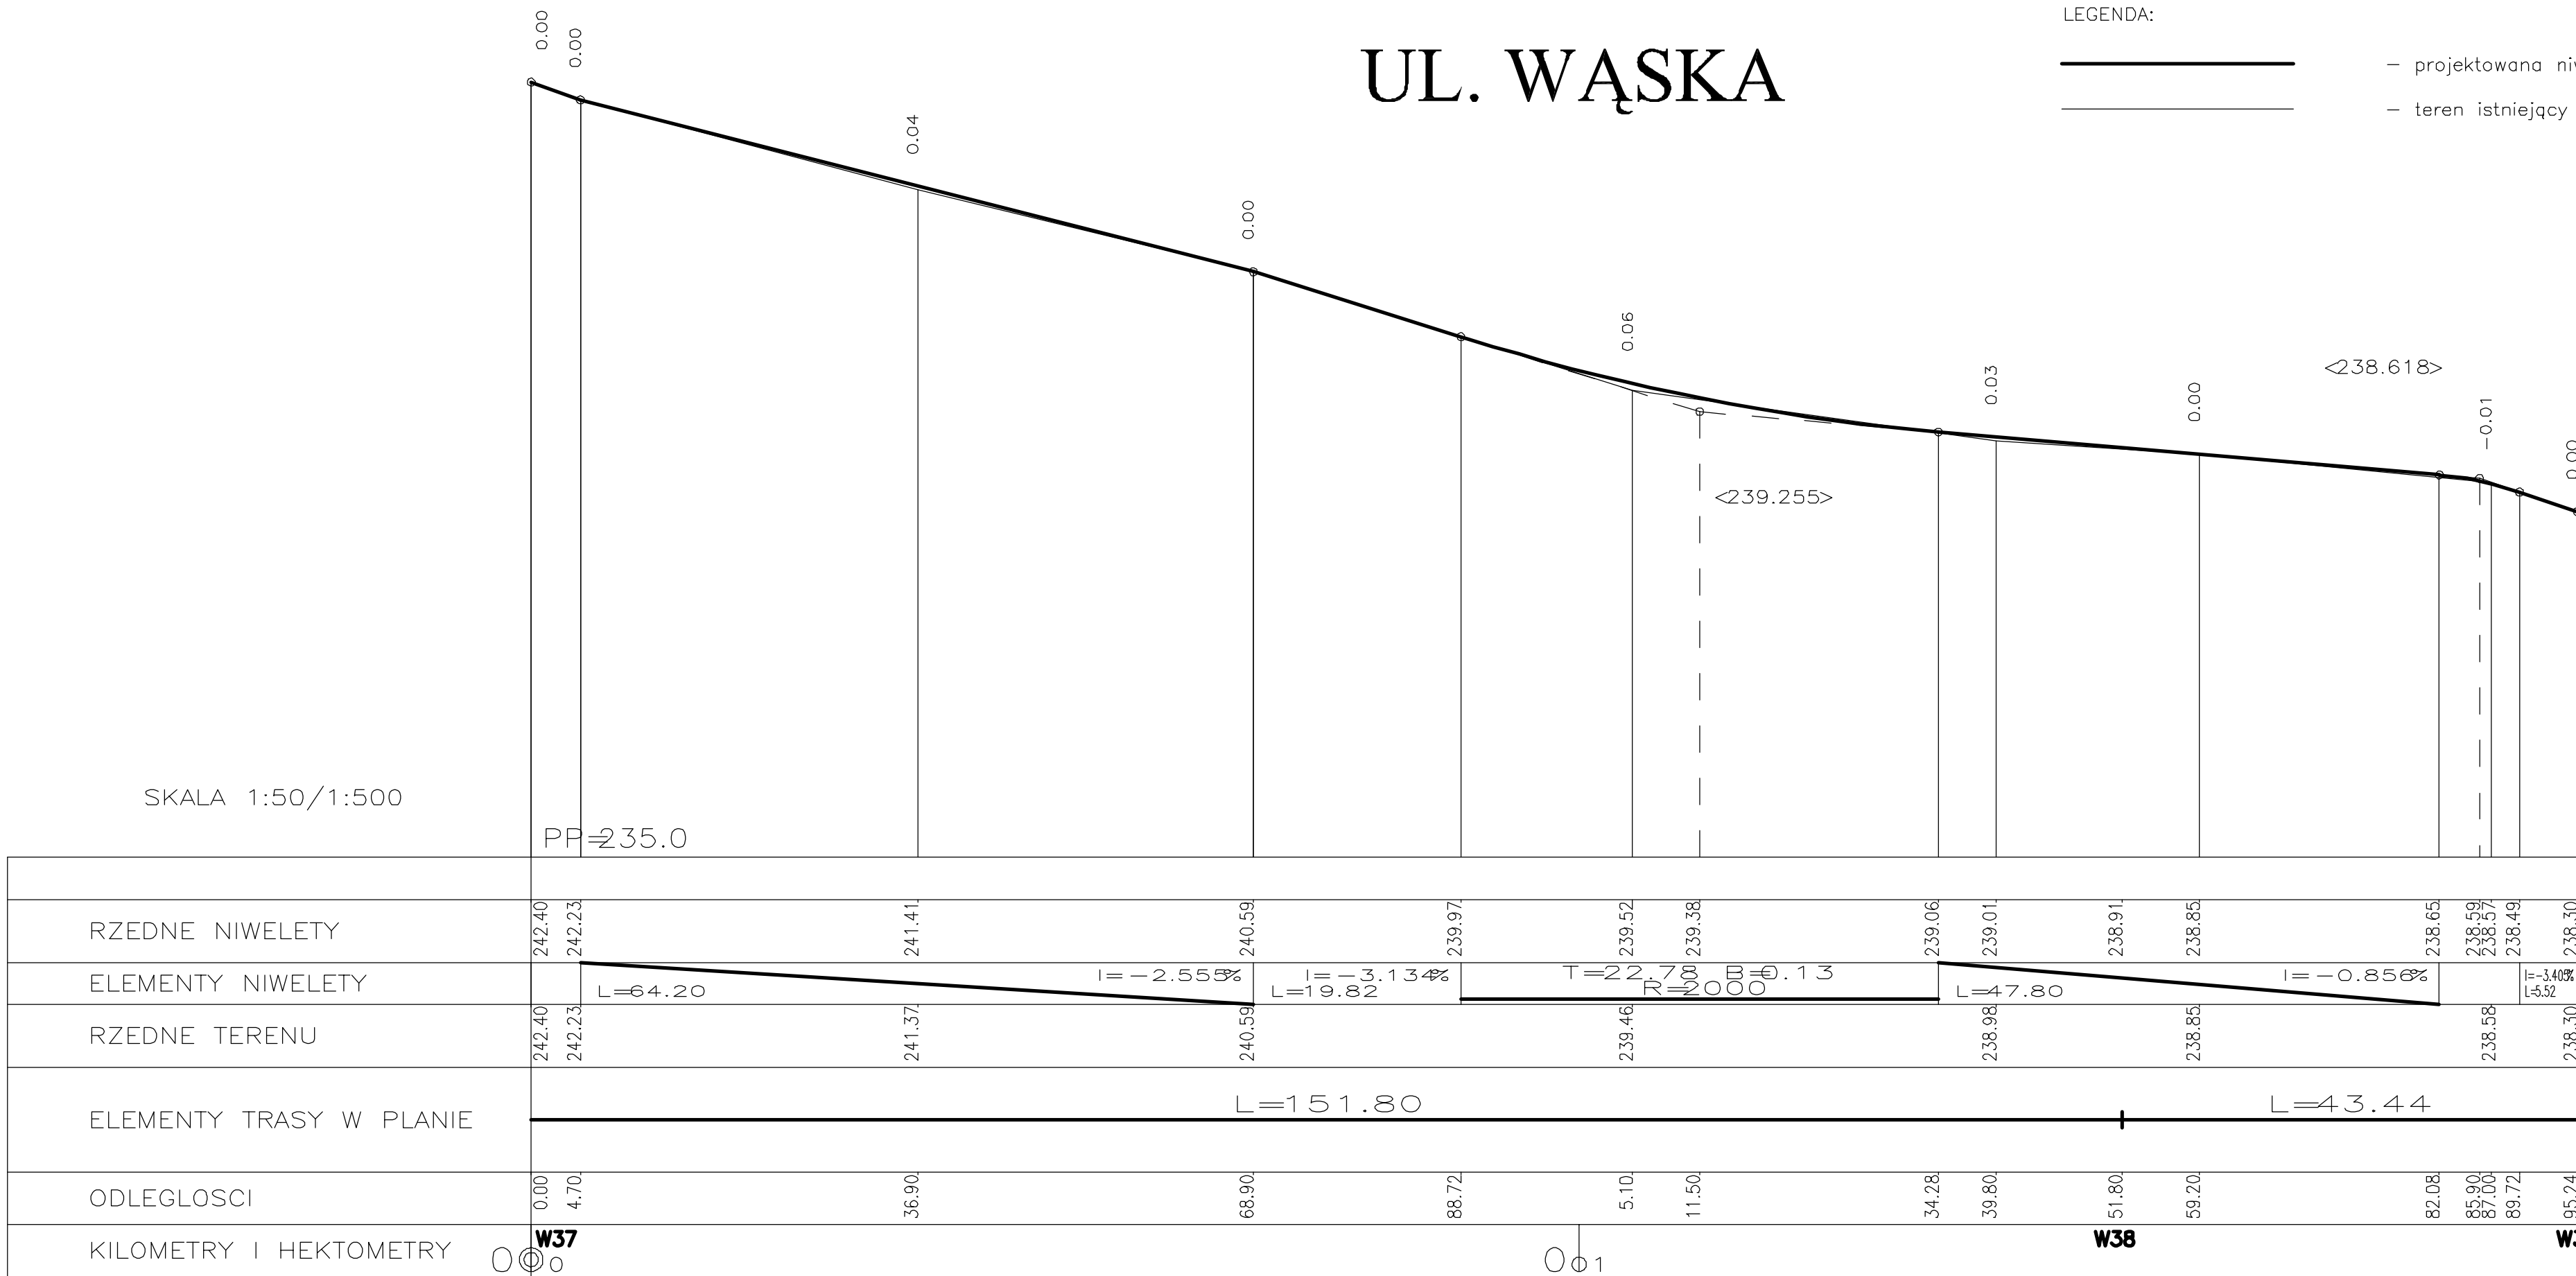

UL. ŻURAWIA

