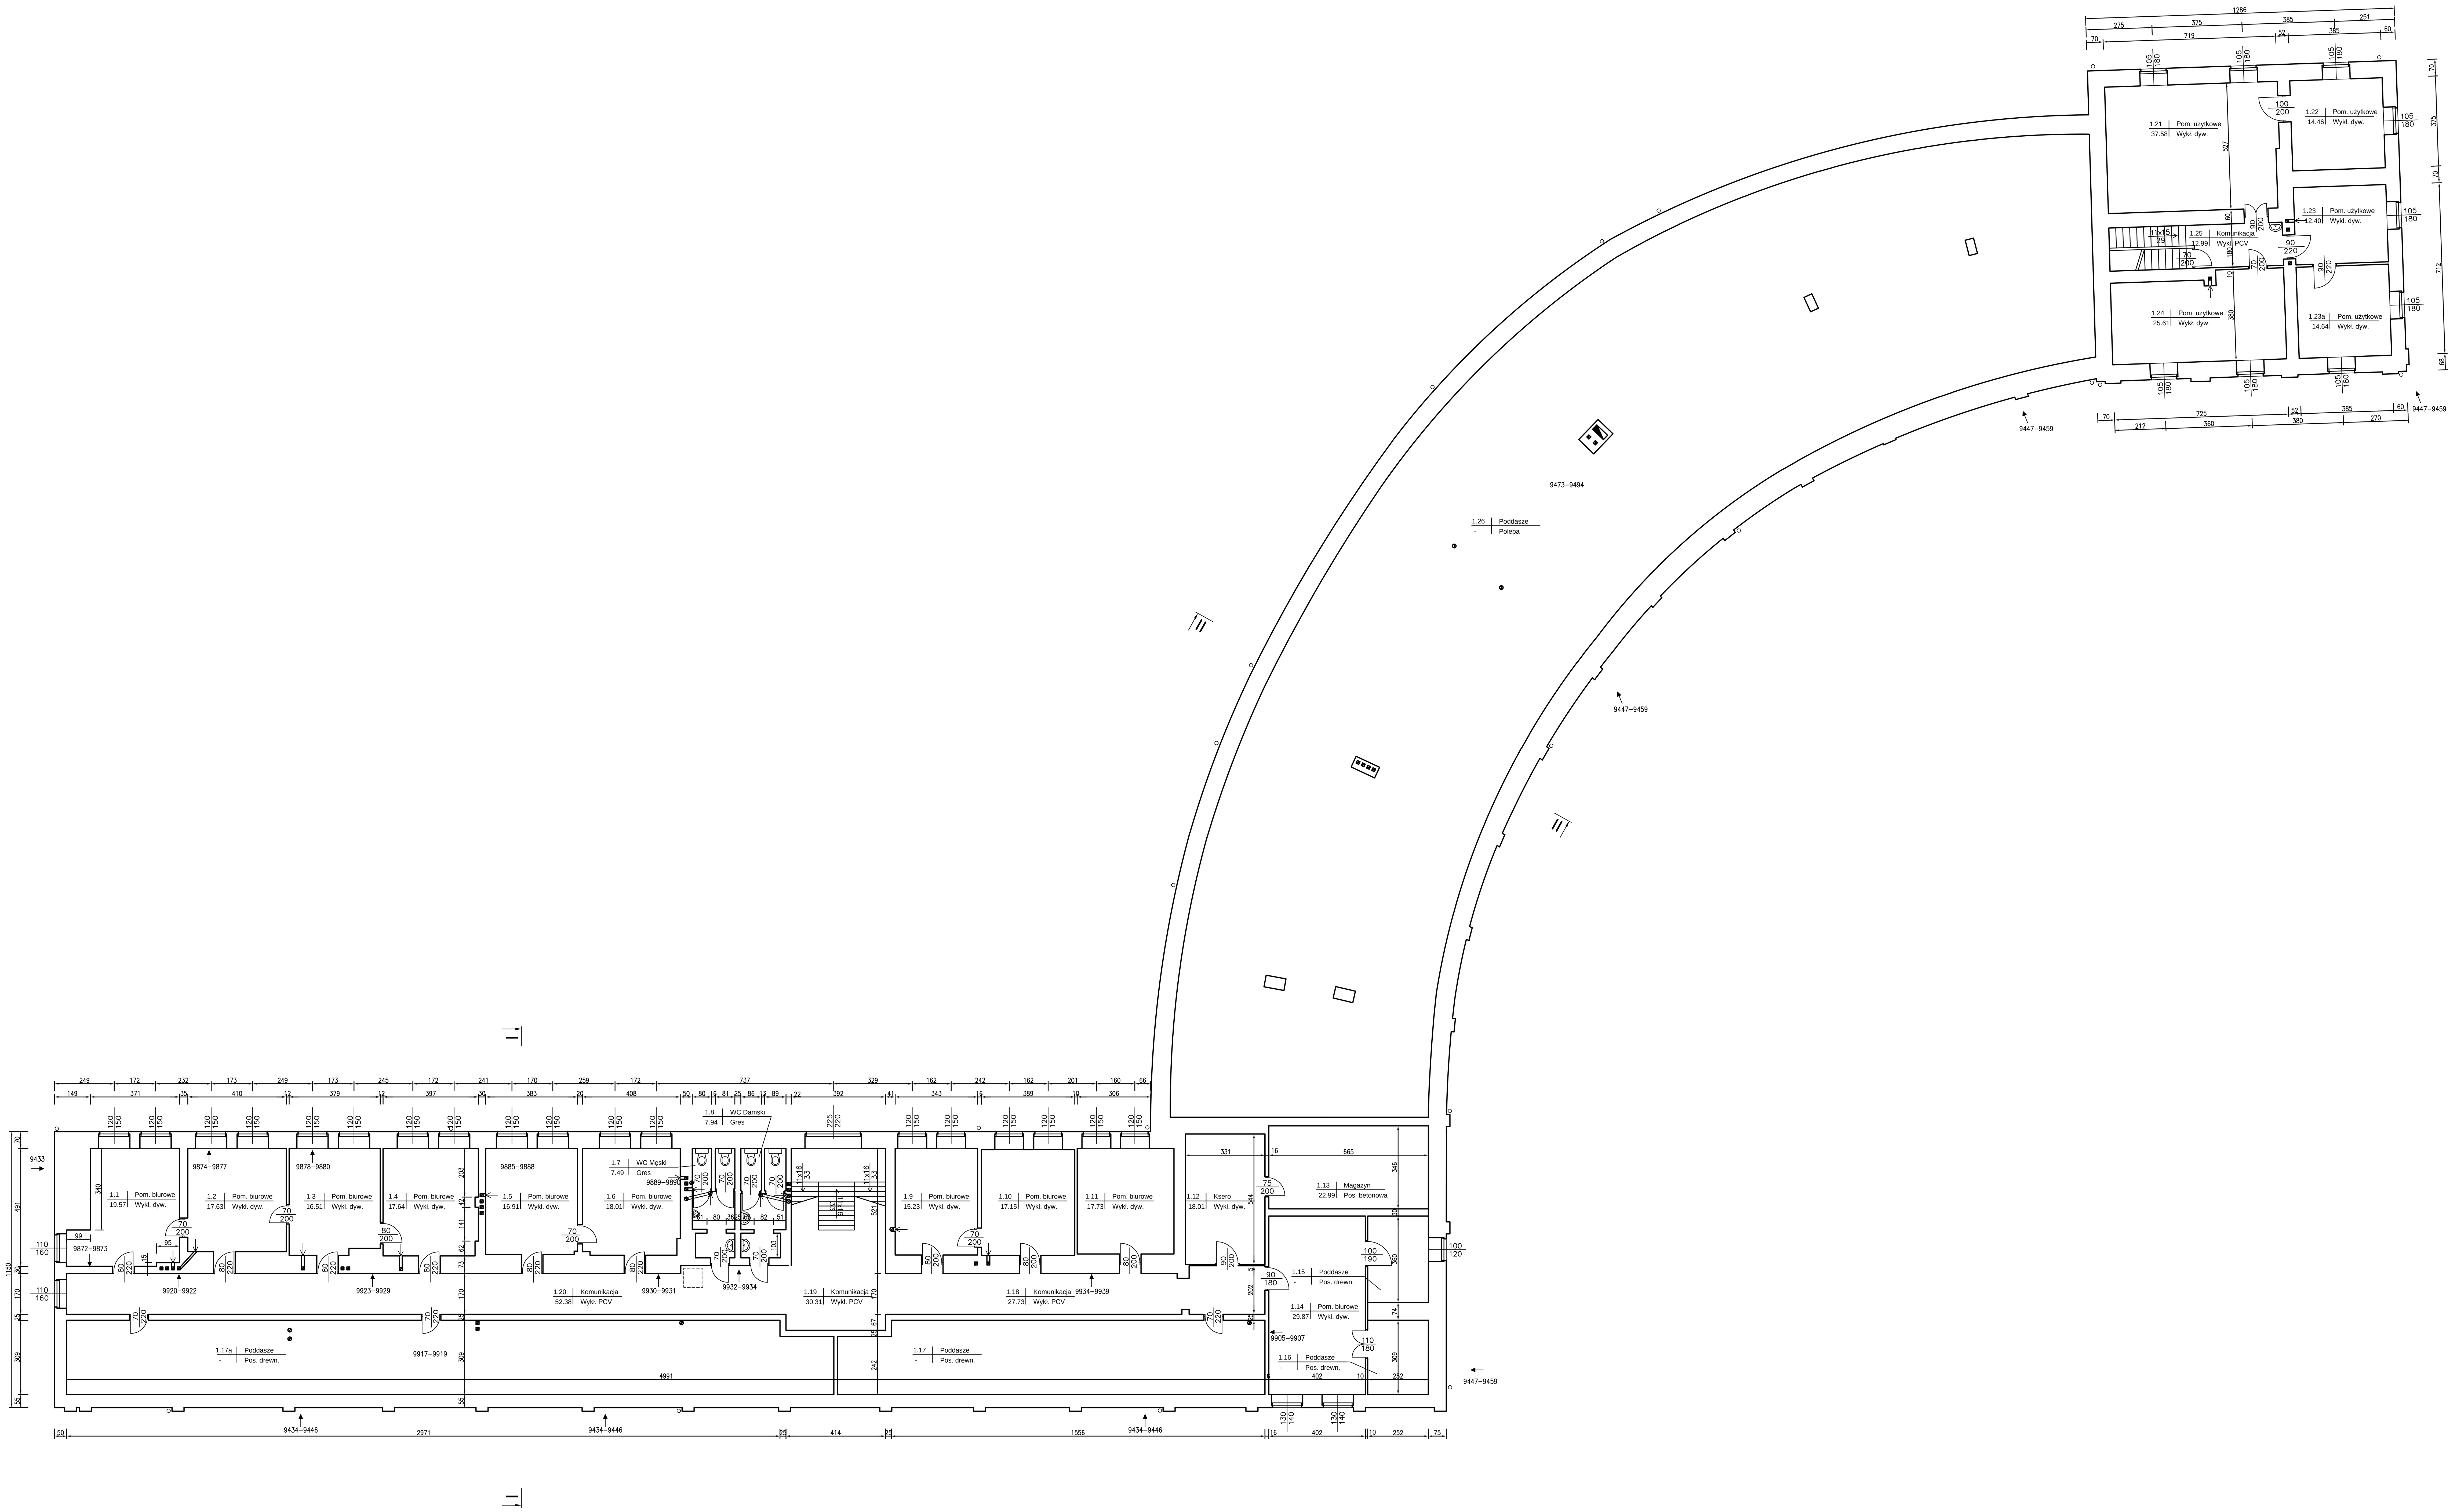

LEGENDA

NUMER POMIESZCZENIA — OPIS POMIESZCZENIA

0.26 | Pom. użytkowe
32,25 | Panele

POWIERZCHNIA UŻYTKOWA [m2] — RODZAJ POSADZKI

9447–9459 — NUMERY ZDJĘĆ