


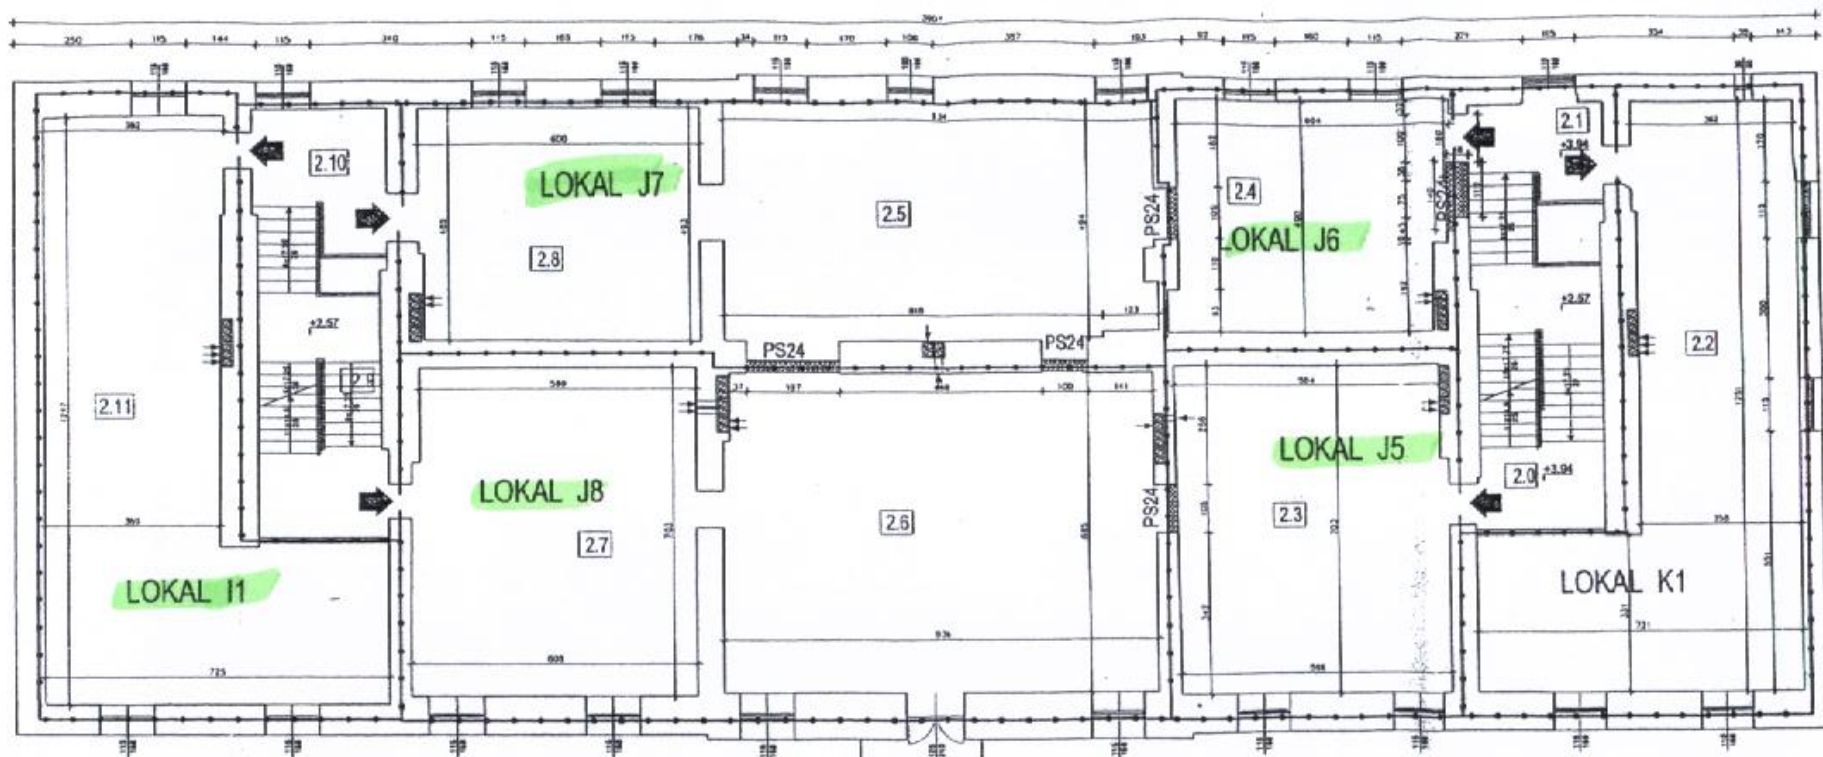

Lp.	POMIESZCZENIE	POW.	POSADZKA
2.0	Klatka schodowa	10,15	Pos. betonowa
2.1	Klatka schodowa	14,55	Pos. betonowa
2.2	Pom. mieszkalne	57,83	Pos. betonowa
2.3	Pom. mieszkalne	41,75	Pos. betonowa
2.4	Pom. mieszkalne	28,90	Pos. betonowa
2.5	Pom. mieszkalne	46,40	Pos. betonowa
2.6	Pom. mieszkalne	63,68	Pos. betonowa
2.7	Pom. mieszkalne	42,38	Pos. betonowa
2.8	Pom. mieszkalne	29,25	Pos. betonowa
2.9	Klatka schodowa	8,65	Pos. betonowa
2.10	Klatka schodowa	16,42	Pos. betonowa
2.11	Pom. mieszkalne	58,74	Pos. betonowa

LOKAL J5

Lp.	Pomieszczenie	Pow. m2
2.3	Pom. mieszkalne	41,75
SUMA		41,75

LOKAL J6

Lp.	Pomieszczenie	Pow. m2
2.4	Pom. mieszkalne	28,90
SUMA		28,90


Lp.	Pomieszczenie	Pow. m2
2.11	Pom. mieszkalne	58,74
SUMA		58,74

LOKAL K1

Lp.	Pomieszczenie	Pow. m2
2.2	Pom. mieszkalne	57,83
SUMA		57,83

POWIERZ. WSPÓLNA

Lp.	Pomieszczenie	Pow. m2
2.0	Klatka schodowa	10,15
2.1	Klatka schodowa	14,55
2.9	Klatka schodowa	8,65
2.10	Klatka schodowa	16,42
SUMA		49,77

LOKAL J7

Lp.	Pomieszczenie	Pow. m2
2.8	Pom. mieszkalne	29,25
2.5	Pom. mieszkalne	46,40
SUMA		75,65


LOKAL J8

Lp.	Pomieszczenie	Pow. m2
2.7	Pom. mieszkalne	42,38
2.6	Pom. mieszkalne	63,68
SUMA		106,06

PS24

przegrody stałe gr.24 cm
błoczek gazobetonowy

BUDYNEK MIESZKALNO-USŁUGOWY KORONKA, ul. WARSZAWSKA 41 AL. DE JER 4987 BURMISTRZ MIASTA I GMINY KORONKA		
RZUT PIĘTRA		
PROJEKTOWAŁ mgr inż. Dariusz BORUŁA	DATA 2014-01	
WYKONAŁ mgr inż. PIETASZK		

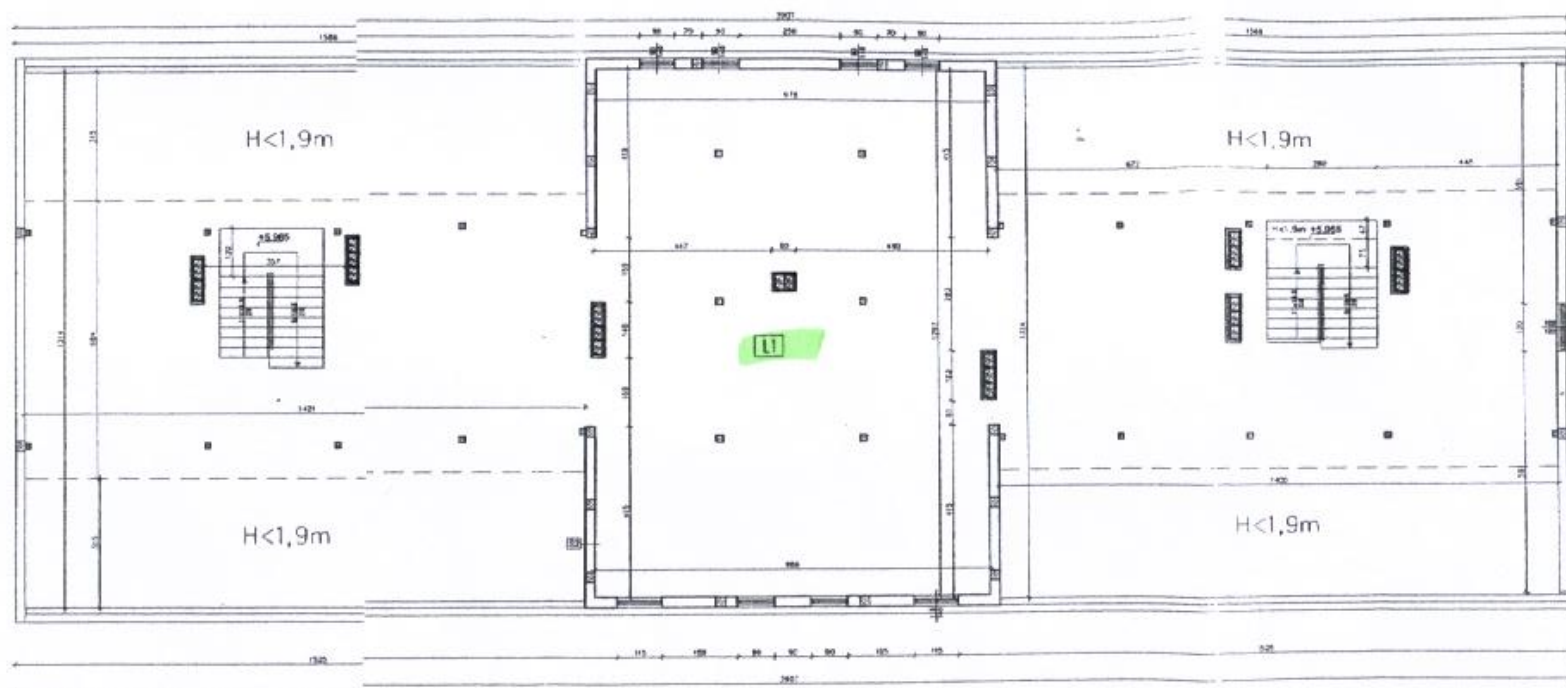



BUDYNEK MIESZKALNO-USŁUGOWY

RZUT PODDASZA

PROJEKTANT: **mgr Dariusz BOROW**
AUTOR: **mgr Dariusz BOROW**
TYTUŁ: **ARCHITEKTURA**
INWENTARYZACJA