


## RYSUNEK PLANU

**SKALA 1:1000**

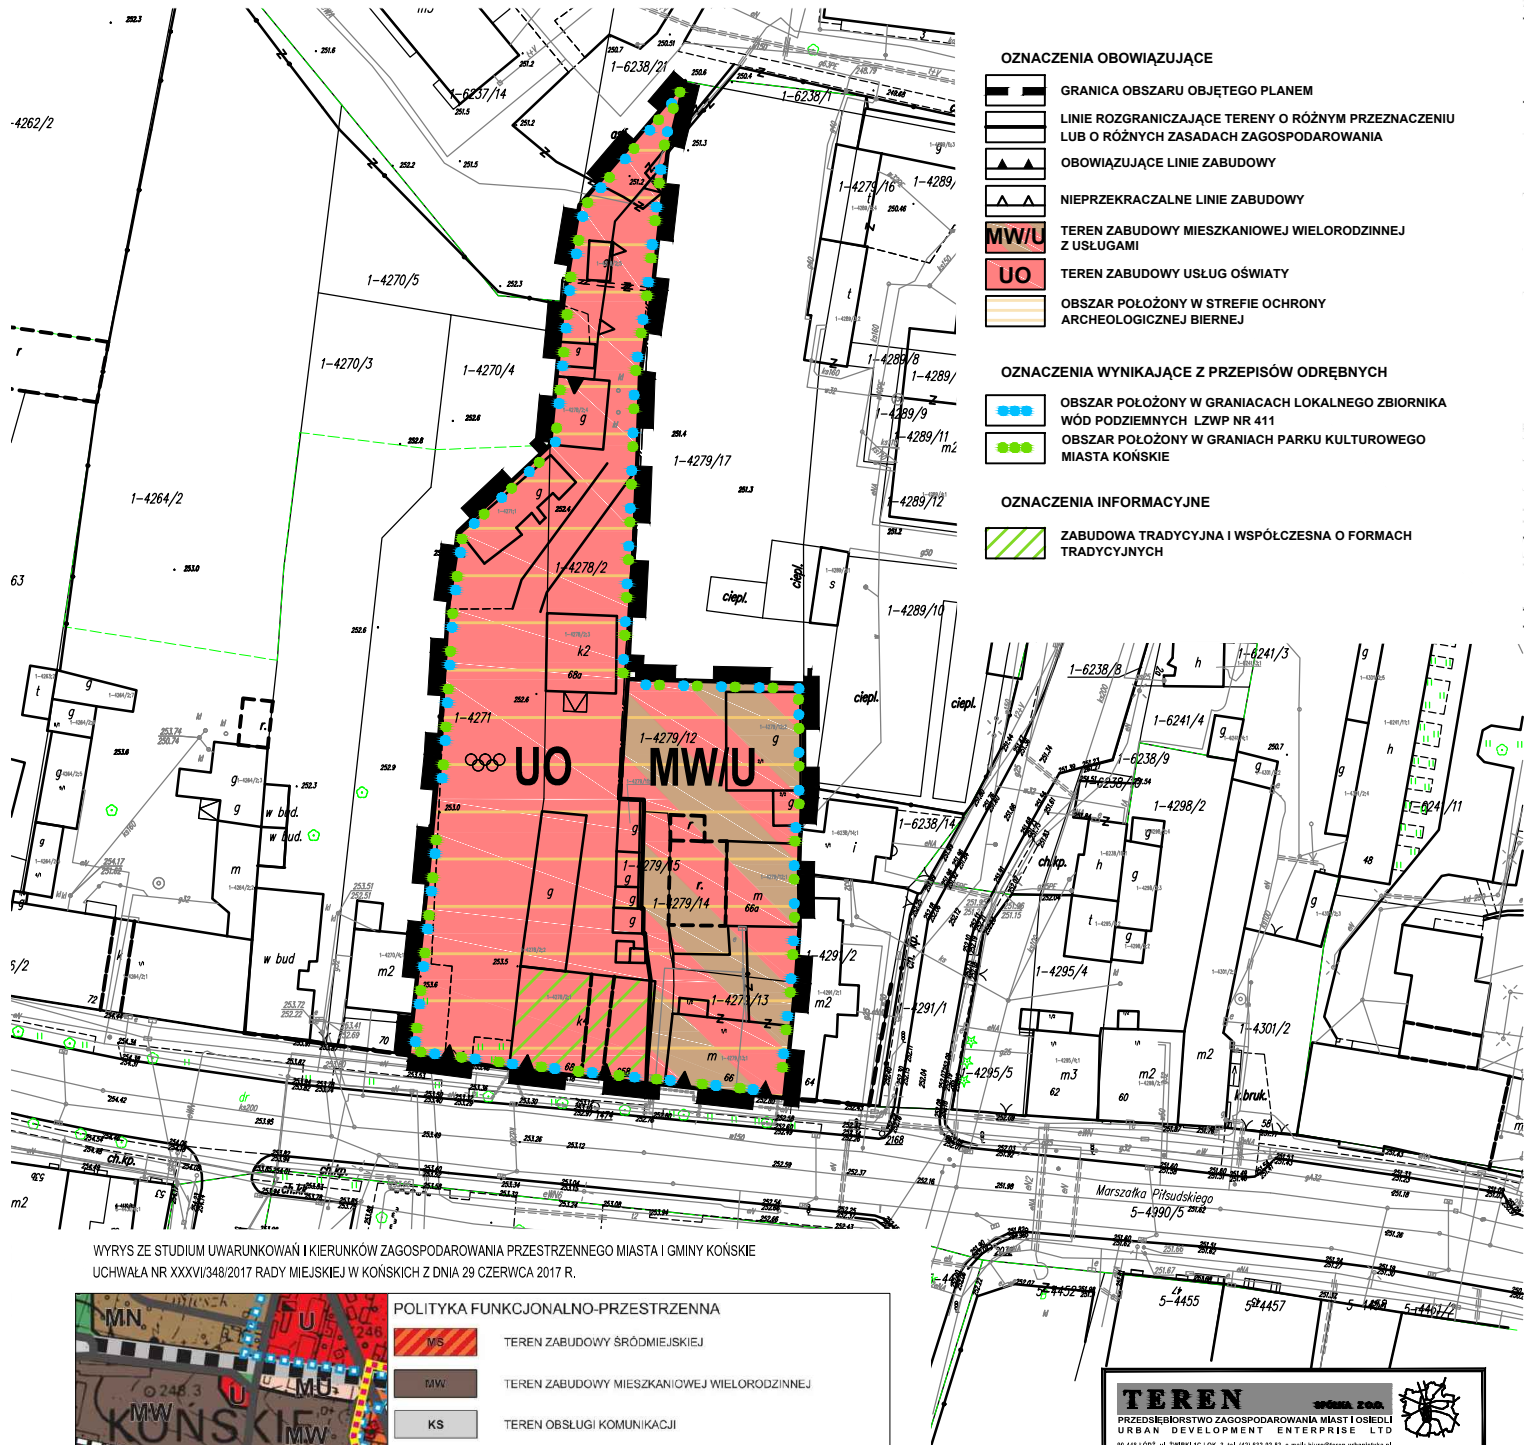

WYRYS ZE STUDIUM UWARUNKOWAŃ I KIERUNKÓW ZAGOSPODAROWANIA PRZESTRZENNEGO MIASTA I GMINY KOŃSKIE  
UCHWAŁA NR XXXVI/348/2017 RADY MIEJSKIEJ W KOŃSKICH Z DNIA 29 CZERWCA 2017 R.



<h1 style="text-align: center;">TEREN</h1>			

MAPA ZASADNICZA WYDANA PRZEZ POWIAT KONECKI,  
LICENCJA NR GN.6642.2.2808.2018\_2605\_P Z DNIA 26.09.2018 r.