
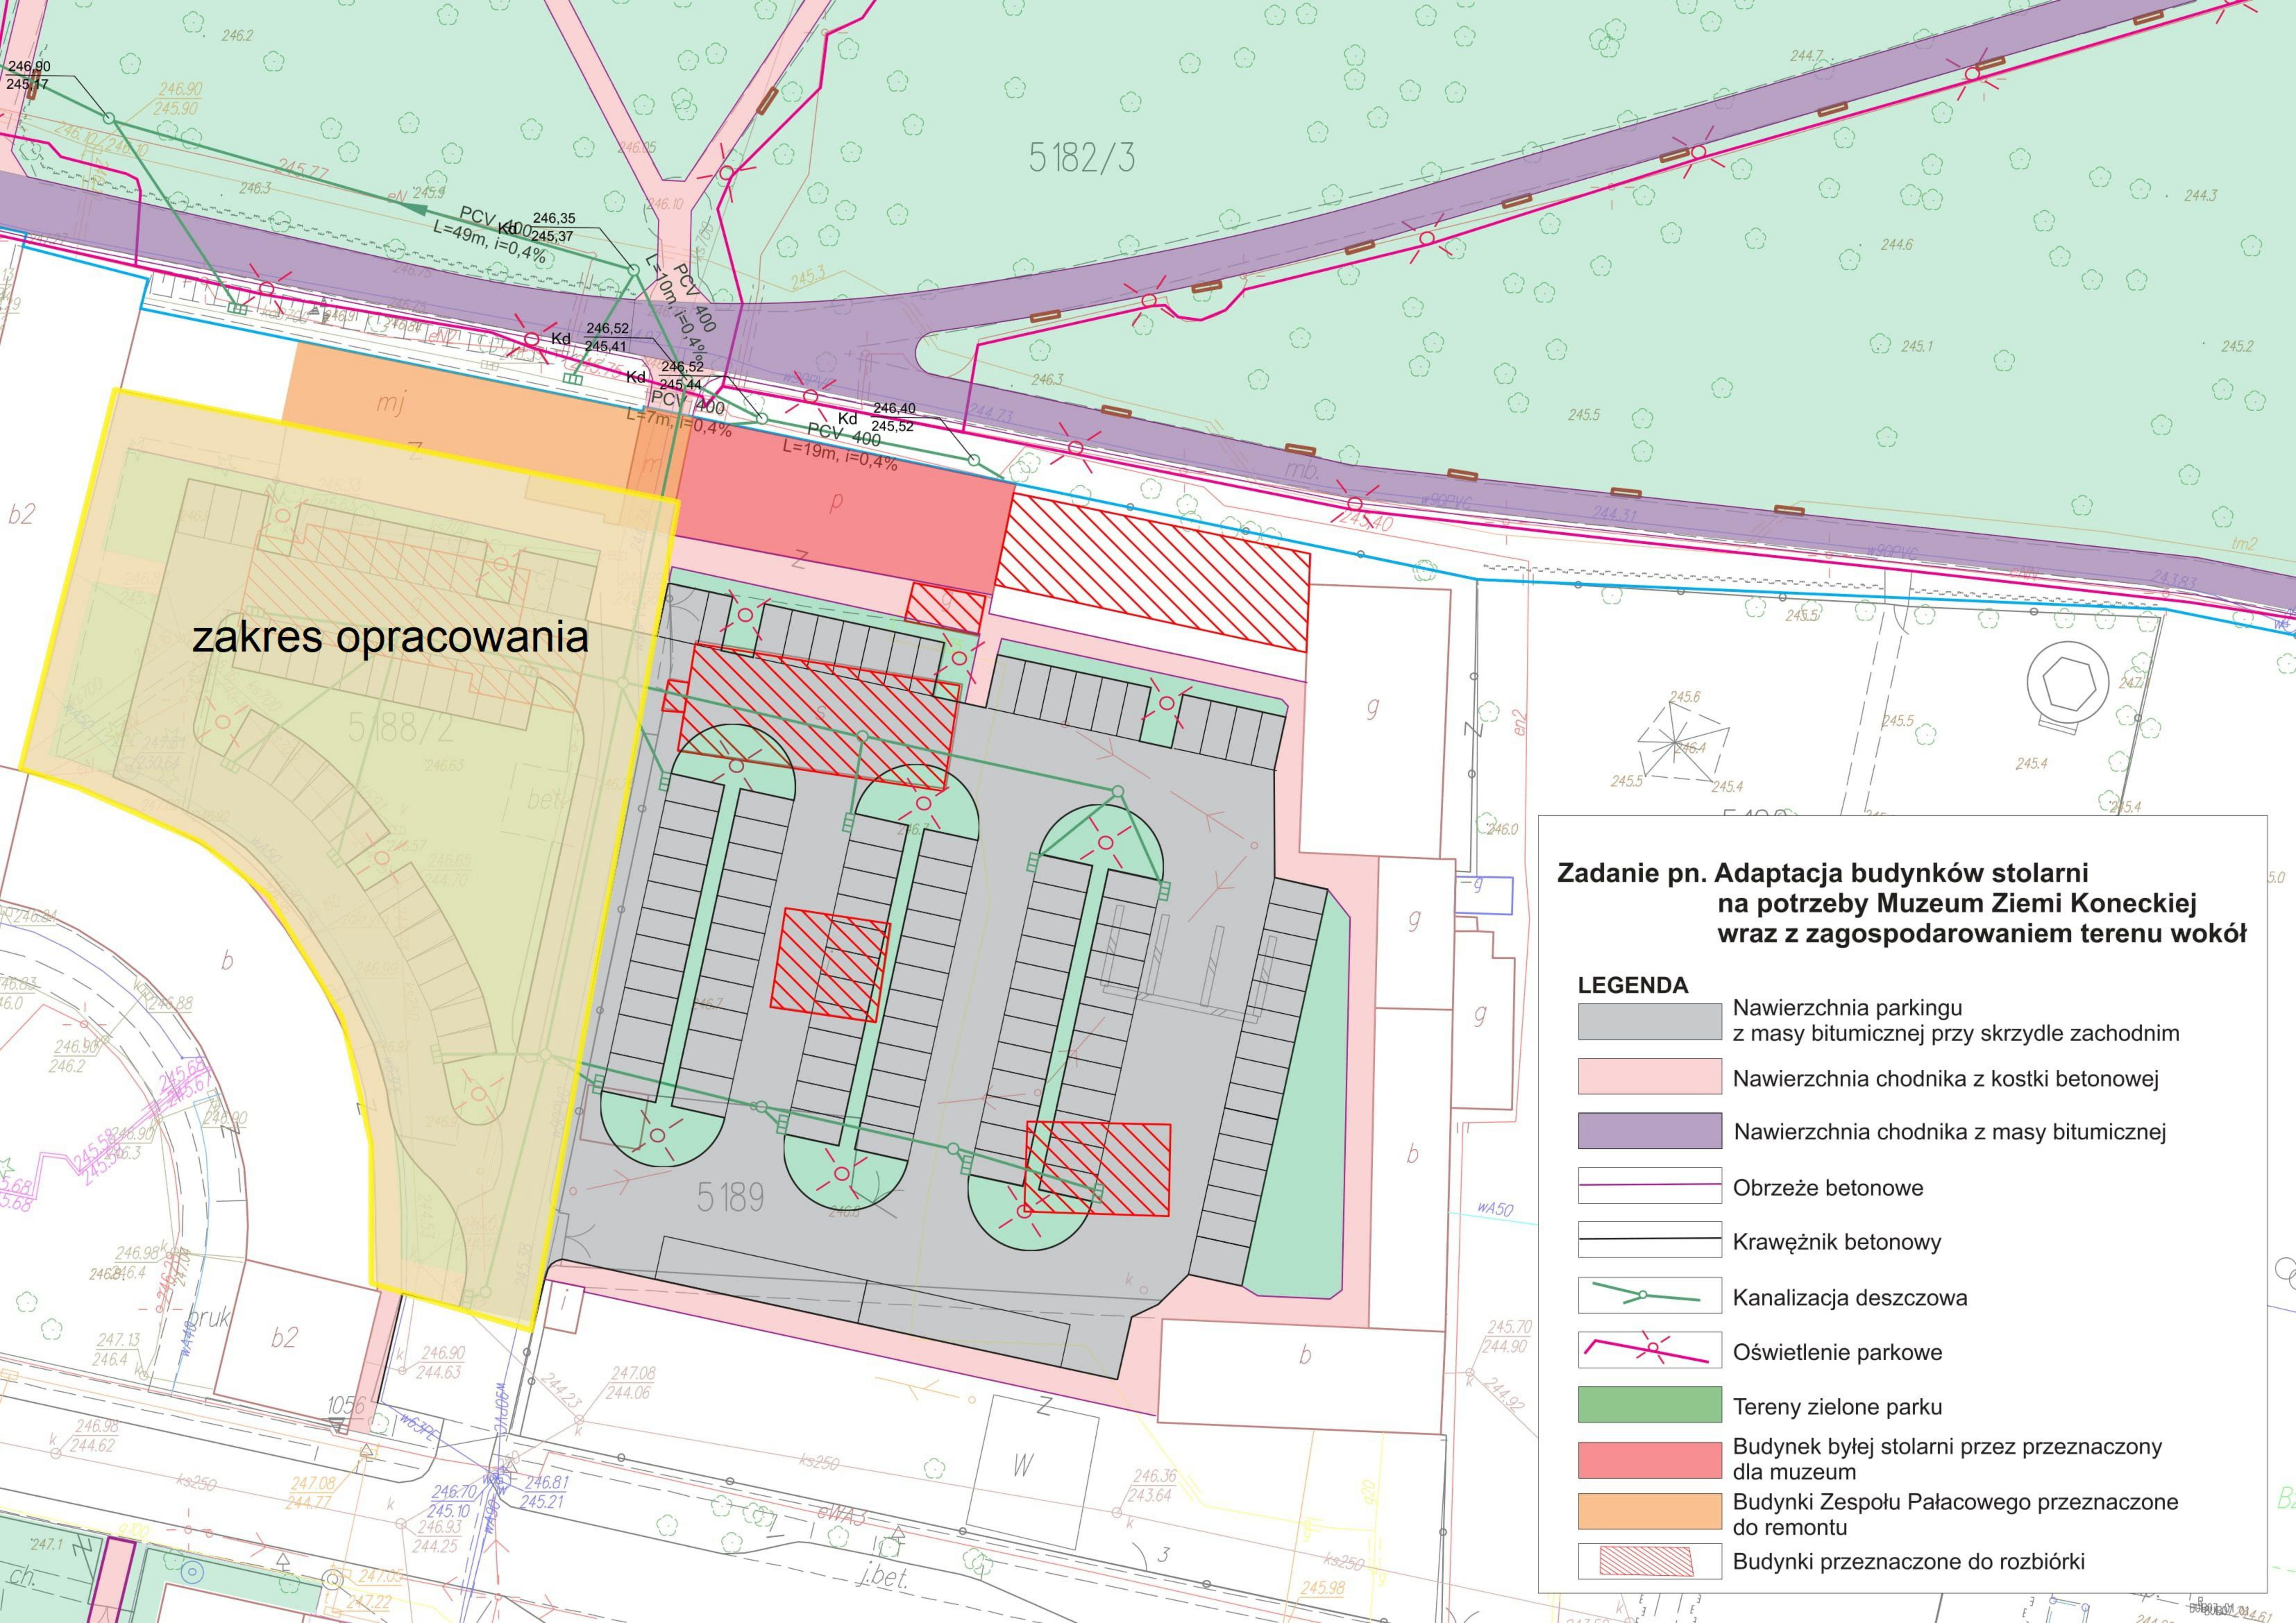


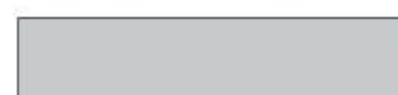

zakres opracowania

**Zadanie pn. Adaptacja budynków stolarni
na potrzeby Muzeum Ziemi Koneckiej
wraz z zagospodarowaniem terenu wokół**

LEGENDA

-  Nawierzchnia parkingu z masy bitumicznej przy skrzydle zachodnim
-  Nawierzchnia chodnika z kostki betonowej
-  Nawierzchnia chodnika z masy bitumicznej
-  Obrzeże betonowe
-  Krawężnik betonowy
-  Kanalizacja deszczowa
-  Oświetlenie parkowe
-  Tereny zielone parku
-  Budynek byłej stolarni przez przeznaczony dla muzeum
-  Budynki Zespołu Pałacowego przeznaczone do remontu
-  Budynki przeznaczone do rozbiórki