


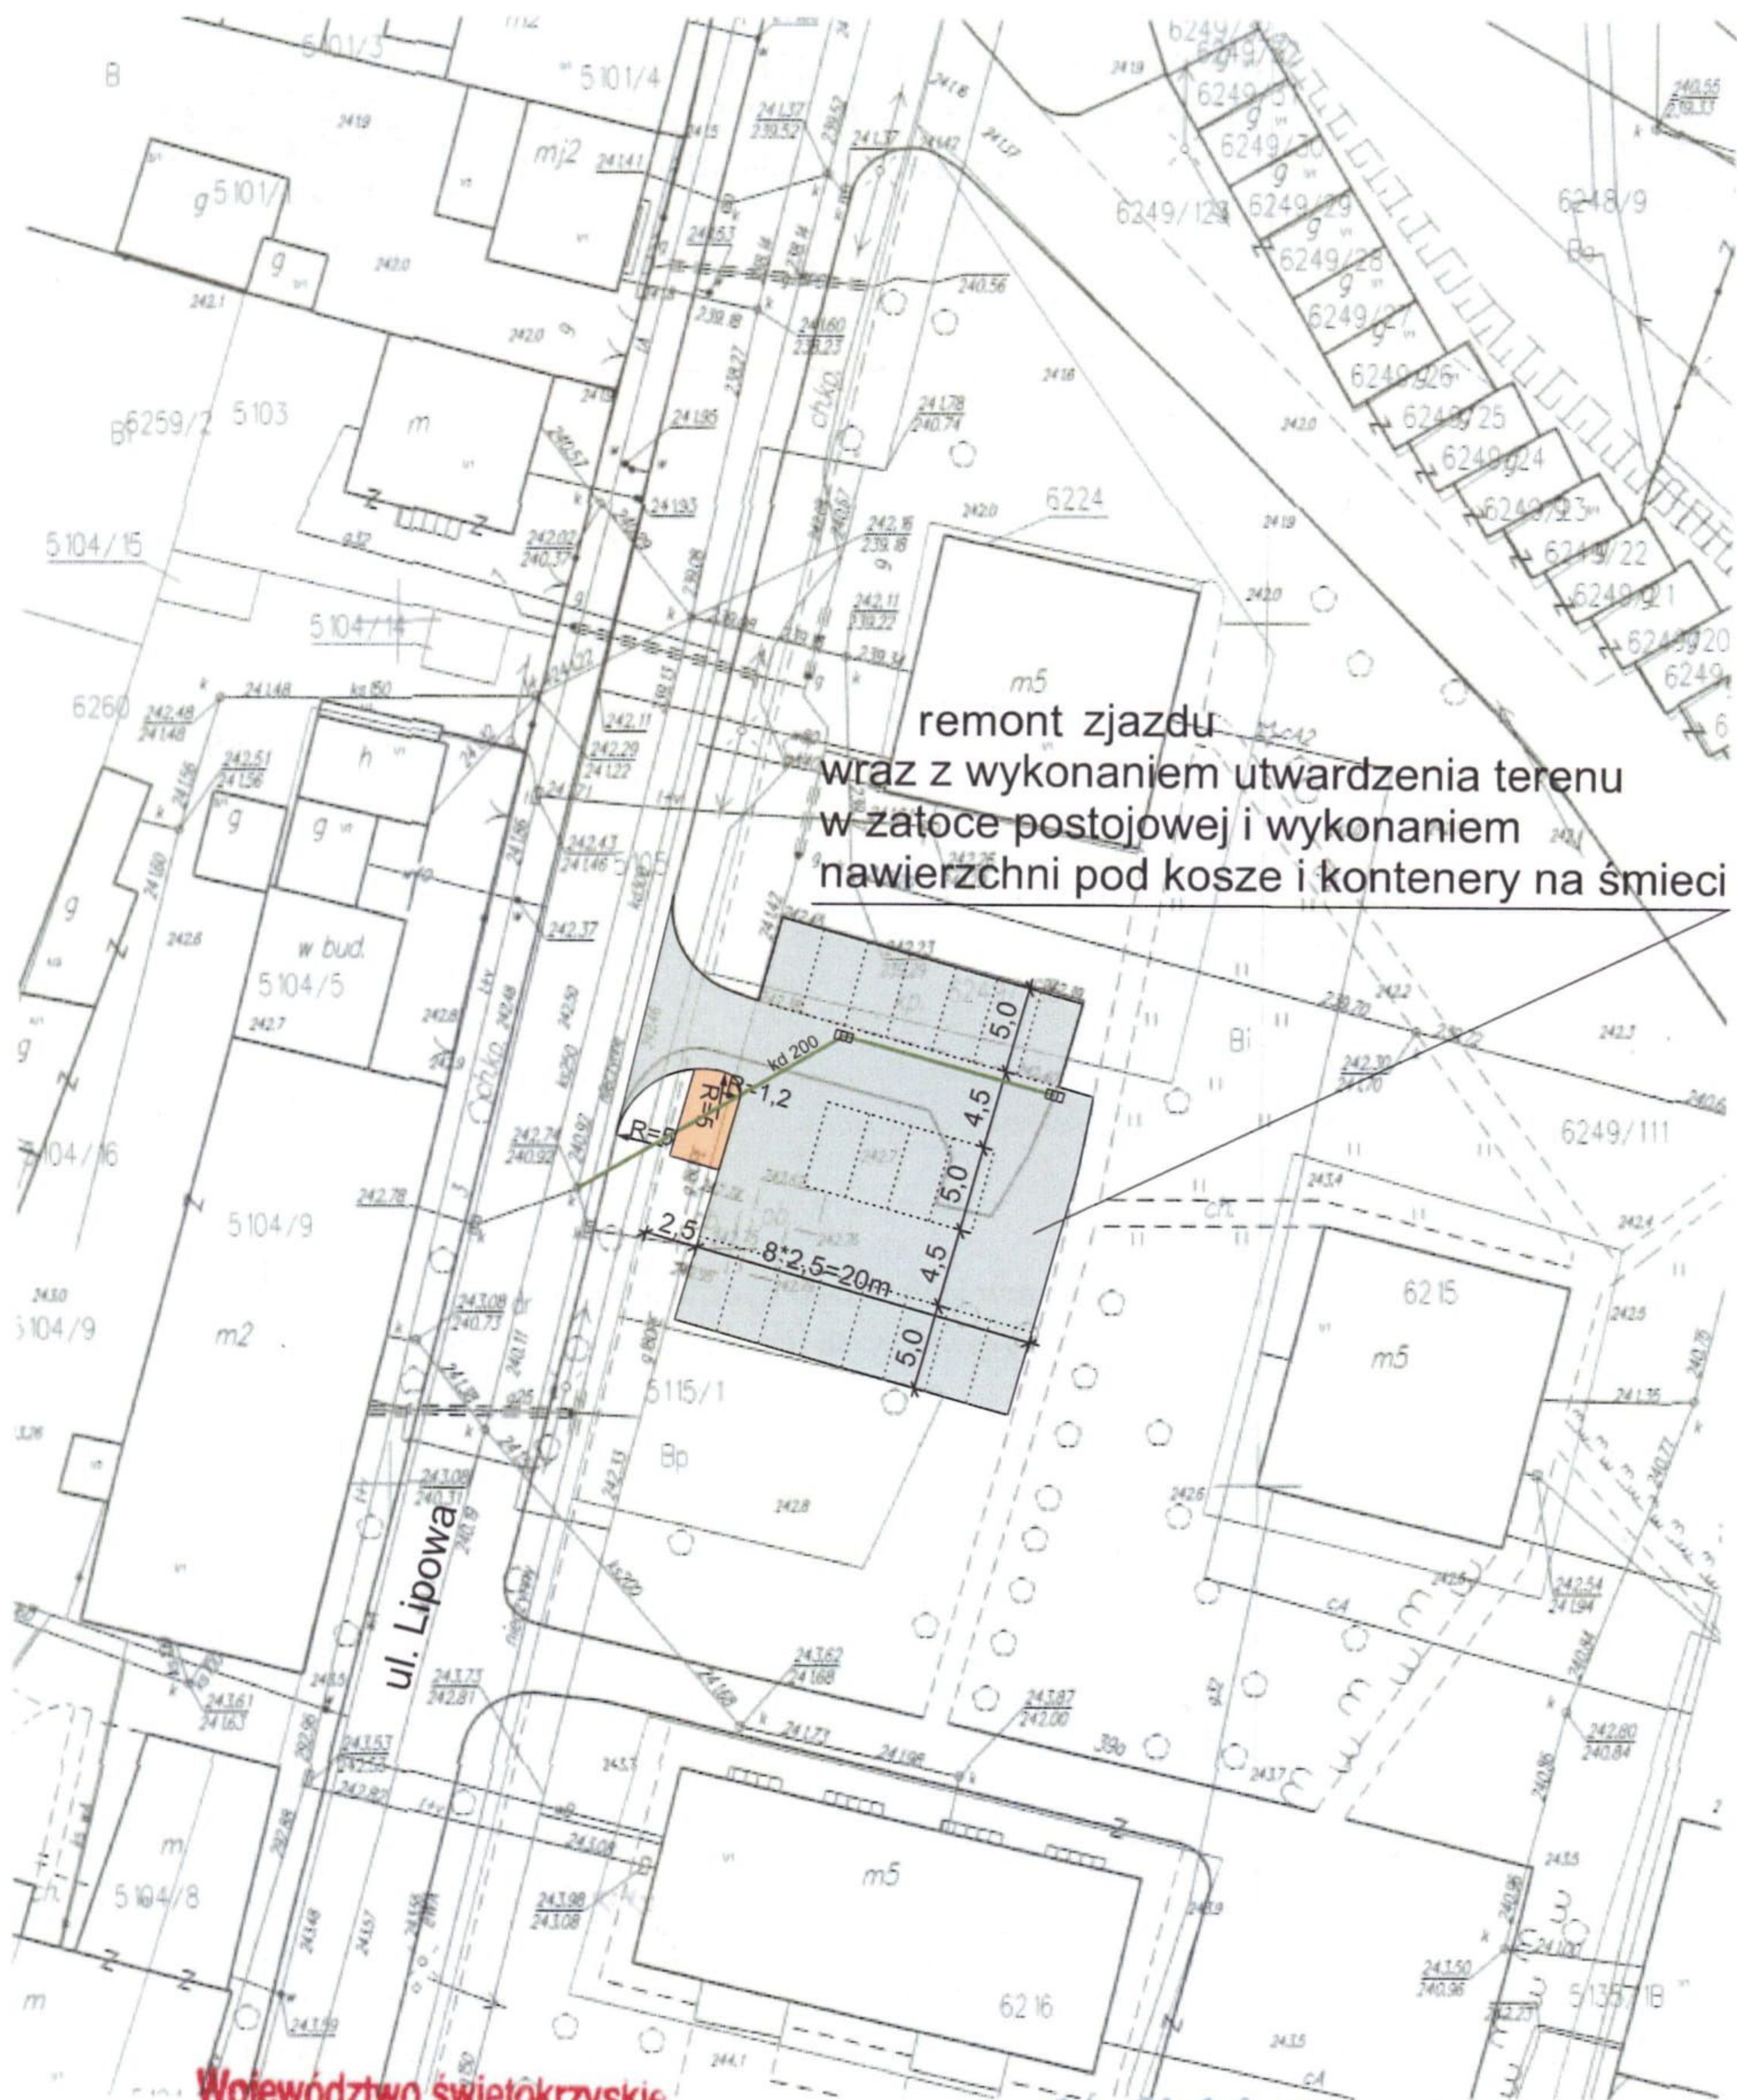

remont zjazdu
wraz z wykonaniem utwardzenia terenu w zatoce postojowej
i wykonaniem nawierzchni pod kosze i kontenery na śmieć



Województwo świętokrzyskie

Powiat konecki

Gmina: Konecki

Miejscowość: Konecki

Mapa Nr 4.150.15.10.3.4-4.3

Skala: 1:500

Przytacza się zgodność niniejszej kopii z treścią materiału państwowego zasobu geodezyjnego i kartograficznego

Organ prowadzący państwowy zasób geodezyjny i kartograficzny	STAROSTA KONECKI
Nazwa materiału zasobu	mapa zasadnicza
Identyfikator ewidencyjny materiału zasobu	7.2605.2015.2
Data wykonania kopii	2020-02-20
Imię, nazwisko i podpis osoby reprezentującej organ	inż. Jolanta Pekala Referent w PODGIK

